

Lageplan

zeichnerischer Teil zum Bauantrag


(§ 4 LBOVVO Baden-Württemberg)

Kreis : Ostalbkreis


Gemeinde : Schechingen

Gemarkung : Schechingen

Flur : 0

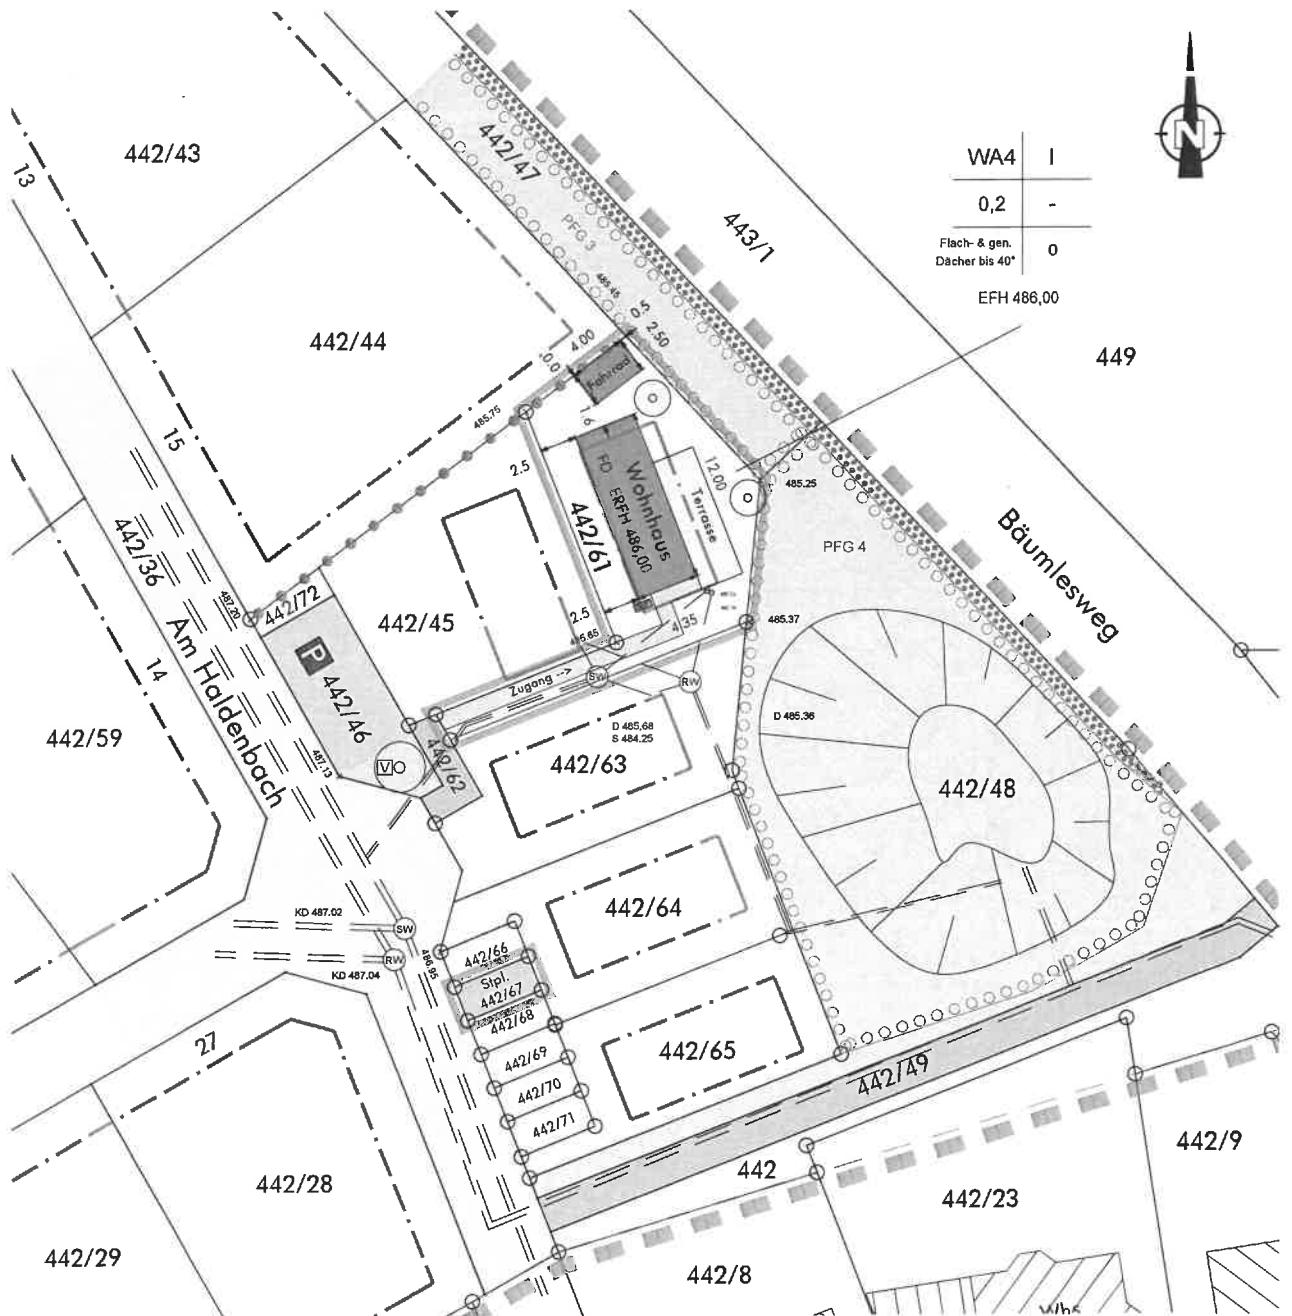

Originalmaßstab 1 : 500

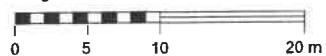

Die eingetragenen Höhen beziehen sich auf das neue Höhensystem.
Höhen in Klammern sind Planungshöhen.

Für ober- und unterirdische Leitungen wird keine Gewähr übernommen.
Die Übereinstimmung mit dem Liegenschaftskataster vom 04.08.2025
wird bestätigt.

gefertigt : 08.09.2025

WAHL
Planungs- & Ingenieurbüro

Telefon 0 71 75 / 90 86 245

Stadtentwicklung CAD / GIS

Dipl.-Ing. (FH)
Harald Wahl
Hauptstraße 23
73571 Göppingen
www.ib-wahl.de
Vermessung

Sachverständiger nach § 5 (3) LBOVVO