

# Lageplan zeichnerischer Teil zum Bauantrag


(§ 4 LBOVVO Baden-Württemberg)

Kreis : Ostalbkreis


Gemeinde : Schechingen

Gemarkung : Schechingen

Flur : 0

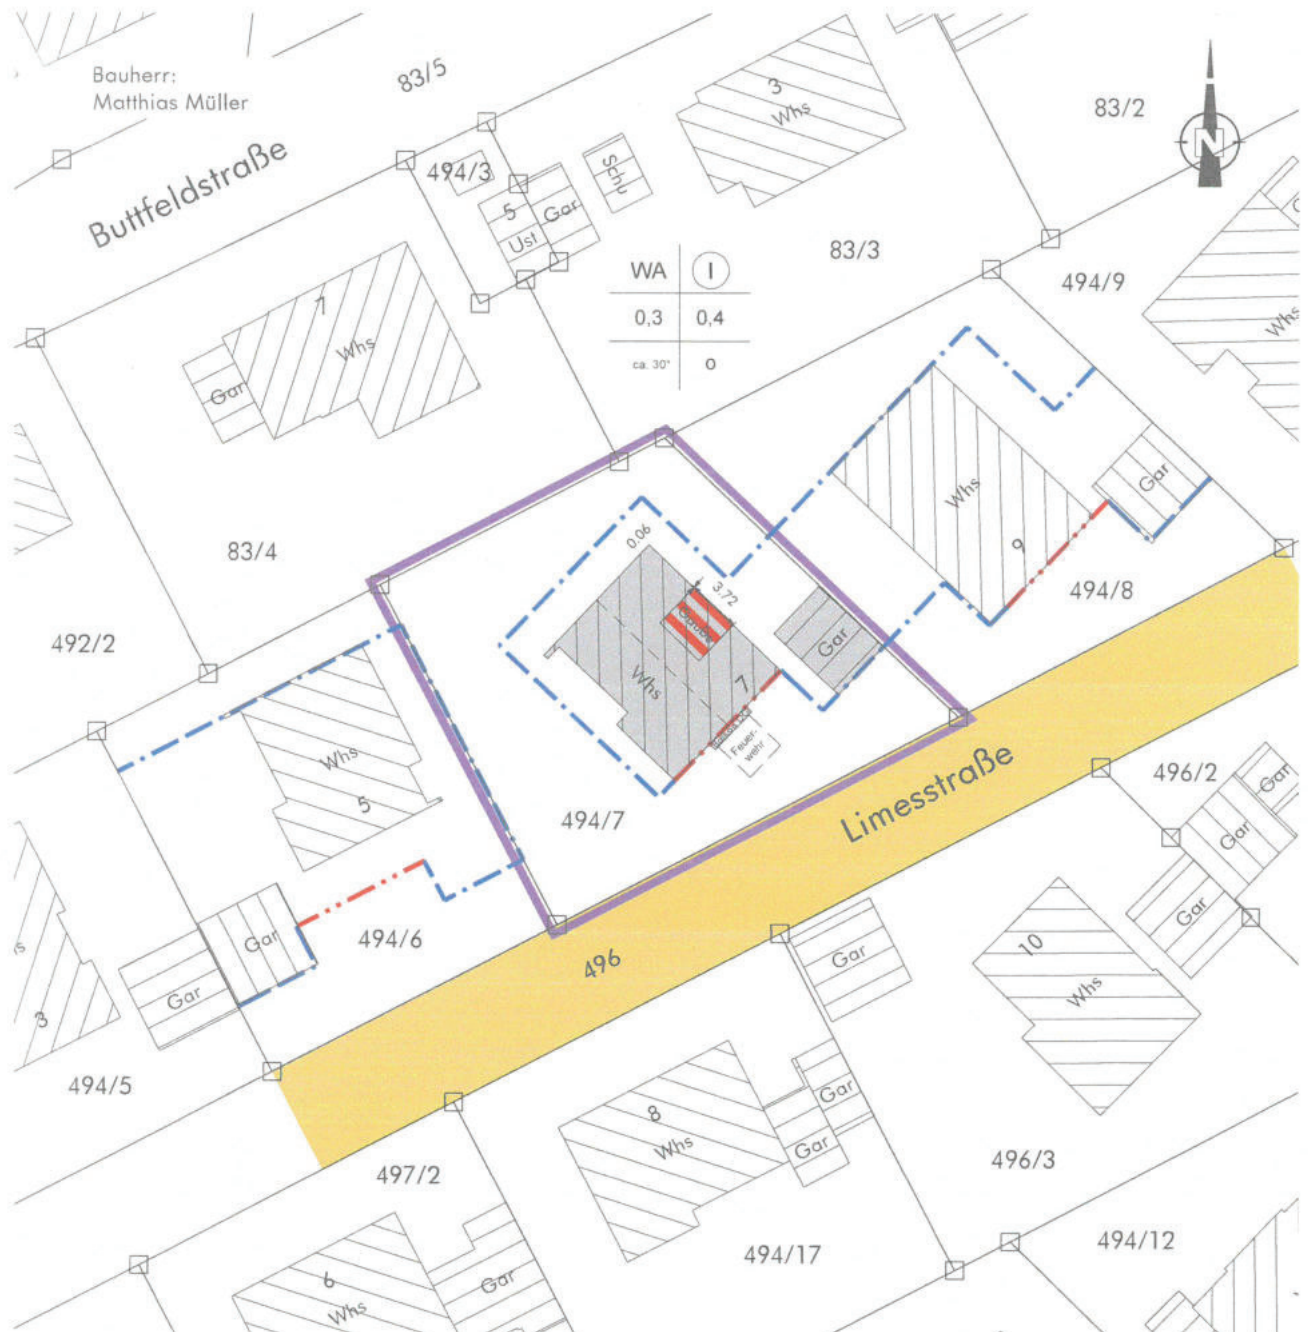

Originalmaßstab 1 : 500

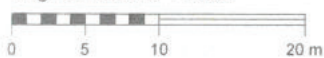

Die eingetragenen Höhen beziehen sich auf das neue Höhensystem.  
Höhen in Klammern sind Planungshöhen.

Für ober- und unterirdische Leitungen wird keine Gewähr übernommen.

Die Übereinstimmung mit dem Liegenschaftskataster vom 26.04.2024 wird bestätigt.

gefertigt : 26.04.2024

**WAHL**  
Planungs- & Ingenieurbüro

Telefon 0 71 75 / 90 86 245

■ Stadtentwicklung ■ CAD / GIS ■ Vermessung

Sachverständiger nach § 5 (3) LBOVVO

Dipl.-Ing. (FH)

*H. Wahl*  
Harald Wahl  
Hauptstraße 28  
73571 Göggingen

www.ib-wahl.de