
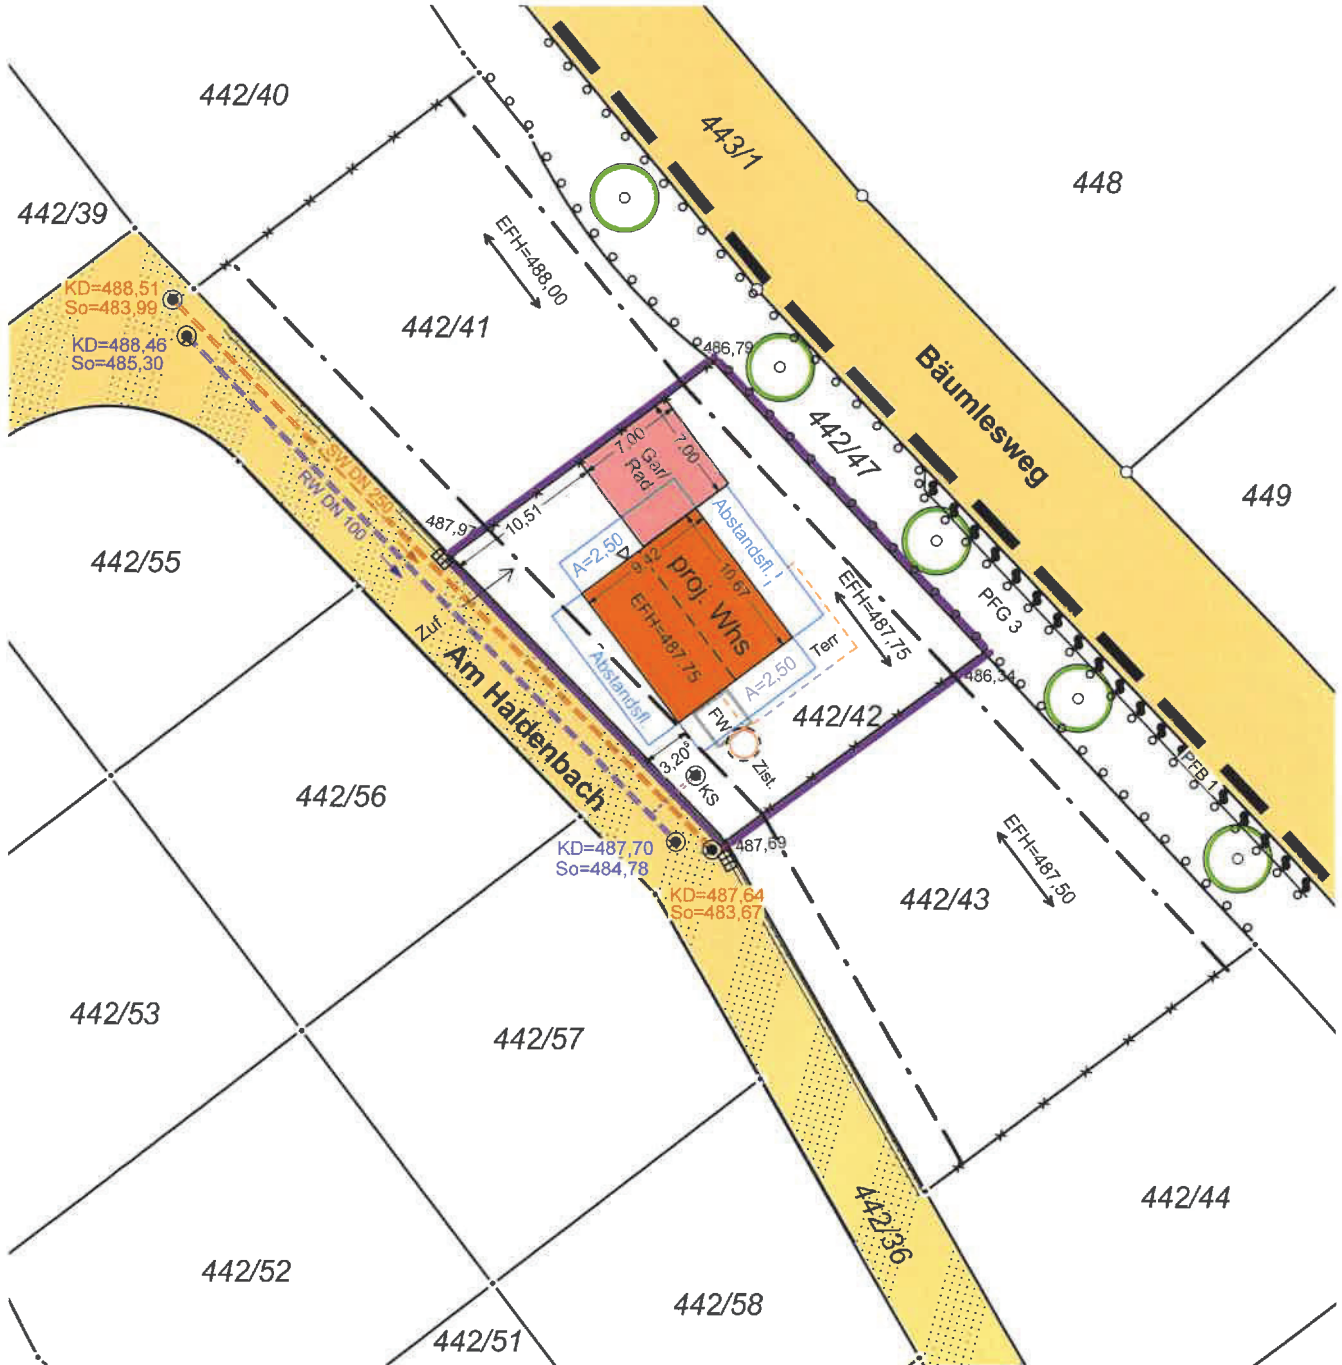


Gemeinde Schechingen  
 Gemarkung Schechingen  
 Landkreis Ostalbkreis

# LAGEPLAN

Zeichnerischer Teil zum Bauantrag  
 (§4 LBOVVO)

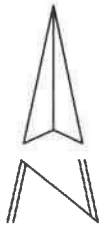

Maßstab 1 : 500



Eventuell vorhandene unterirdische Versorgungsleitungen sind im Lageplan nicht dargestellt.

Für das Baugrundstück maßgebliche Nutzungsschablone:

WA1	II
0,4	-
	SD, WD

Gefertigt:  
 Aspach, den 11. Juni 2024

**STÖCKL** Vermessung GmbH  
 Beratende Ingenieure  
 Siemensstraße 3/1  
 71546 Aspach  
 Tel. 07191 / 20 24 0