

Angaben aus dem Bebauungsplan "Nördlicher Schlossgarten" vom 15.12.2022

Bereich WA4
Vollgeschoss |
GRZ 0.2
Bauweise o
Dachneigung bis 40°
Firsthöhe max. 5,50m
Traufhöhe max. 4,50m

BAUVORANFRAGE LAGEPLAN

PROJEKT

Neubau eines Einfamilienhauses

BAUORT

Nördlicher Schlossgarten - Bauplatz 1C

73579 Schechingen

DATUM: 04.01.2026

MABSTAB: 1:500

GEZEICHNET: R.B.

BLATTGRÖßEDIN A3

PROJEKT-NR.: 277

BLATT-NR.: 001

GEÄNDERT:


DER BAUHERR:



DER PLANVERFASSTER:

Ruslan Barwich

Ruslan Barwich
Freischaffender
Architekt
Mitglied der Architektenkammer
Baden-Württemberg

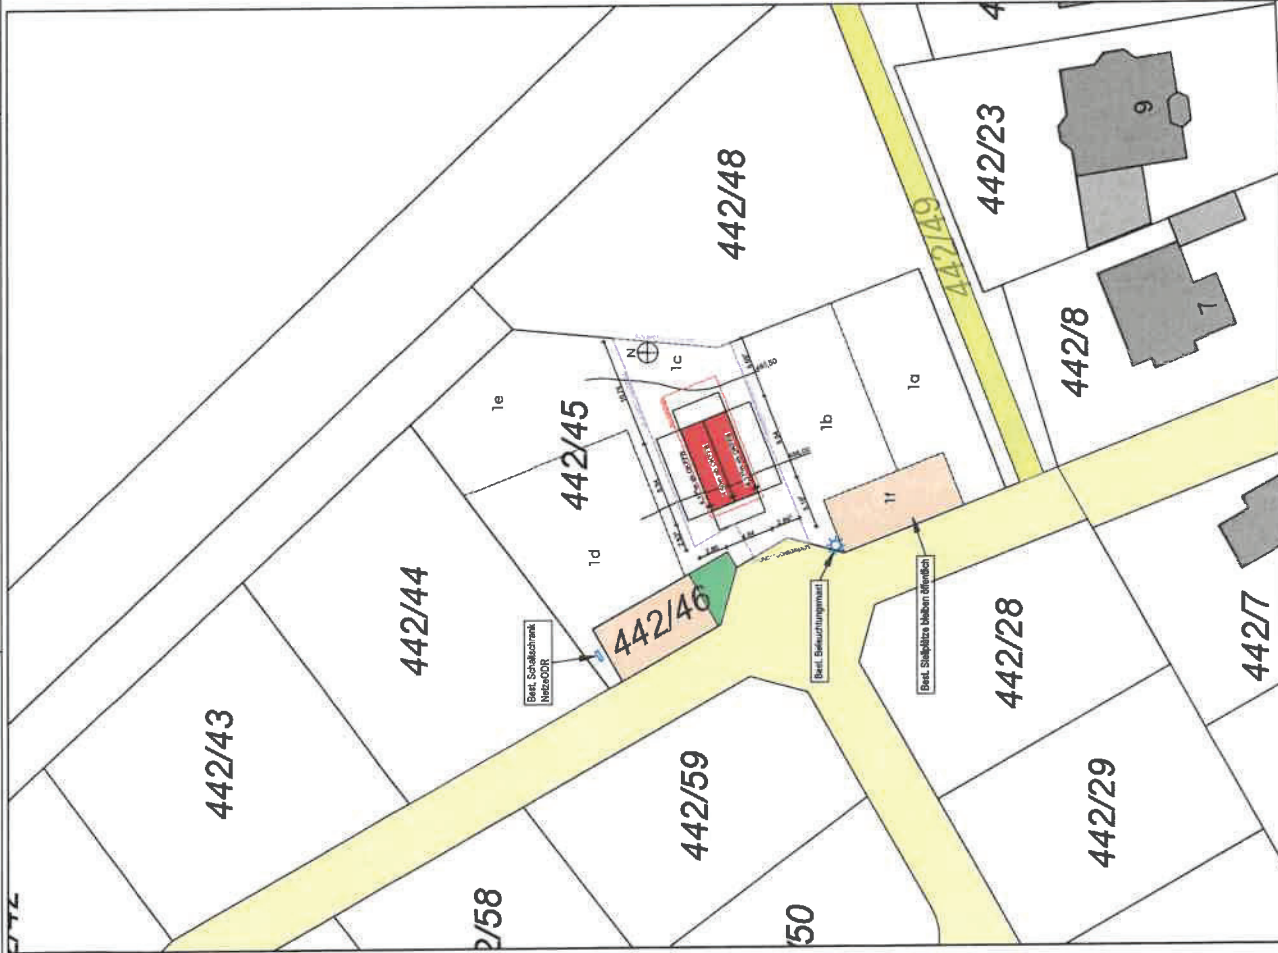

Die diesem Ausdruck zugrunde liegenden Daten sind nicht topographisch, sondern sind als Lizenz- und datenschutzrechtliche Bestimmungen bei der Verwendung und Weitergabe dieser Daten.

Liegenschaftskarte

Erstellt für Maßstab 1:500

Ersteller Barwich

Erstellungsdatum 03.01.2026

Mischverkehrsfläche
Gehwegfläche
Parkplätze
Grünfläche
gepl. Objekt



OSTALBKREIS

442/45


1d

1b

1c



SYSTEMSCHNITT

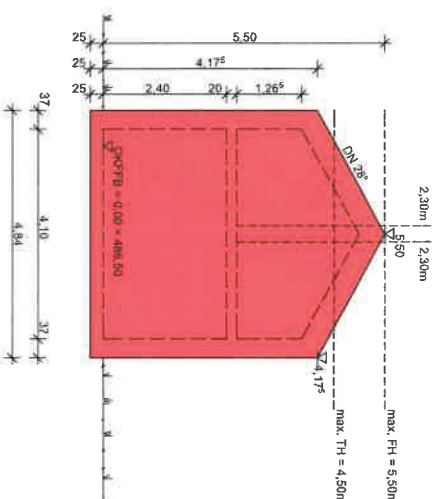

BAUVORANFRAGE LAGEPLAN AUSSCHNITT

PROJEKT

Neubau eines Einfamilienhauses

BAUORT

Nördlicher Schlossgarten - Bauplatz 1c
73579 Schödingen

MAßSTAB: 1:100

GEZEICHNET: R.B. BLATTGRÖßEDIN A3

PROJEKT-NR.: 277 BLATT-NR.: 002

GEÄNDERT:

DER BAUHERR:

DER PLANVERFASSER:

Ruslan Barwich



Mitglied der Architektenkammer Berlin
Ruslan Barwich
Freiwilliger
Architekt