



LAGEPLAN

zeichnerischer Teil zum Bauantrag (§2 Bau Vorl VO)

Landkreis *Ostalbkreis*
 Gemeinde *Schechingen*
 Gemarkung *Schechingen*



26.09.2023

Ostalbkreis
 Gemeinde : Schechingen
 Gemarkung : Schechingen
 Flur : —

Maßstab 1: 500


Lageplan

50cm
Grenz-
abstand

Lageplan

Ostseite

Gartenhausmaße
sind mit
25cm
Dachüberstand

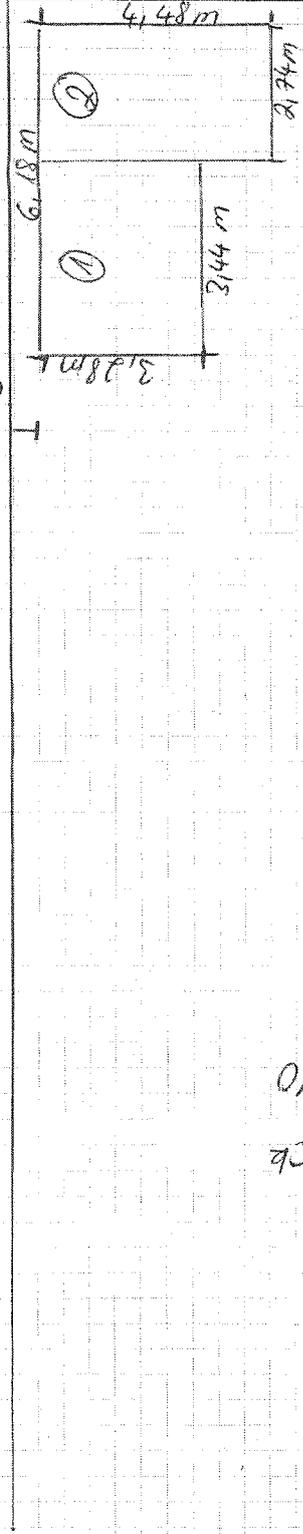

Grenzabstand
50cm

Südseite

- ① offener überdachter Bereich
Ostseite eine Rückwand
- ② geschlossene Bereich mit
Türe

Türstück
1695

Türstück
1695

12.11.2023

Maßstab 1:100