




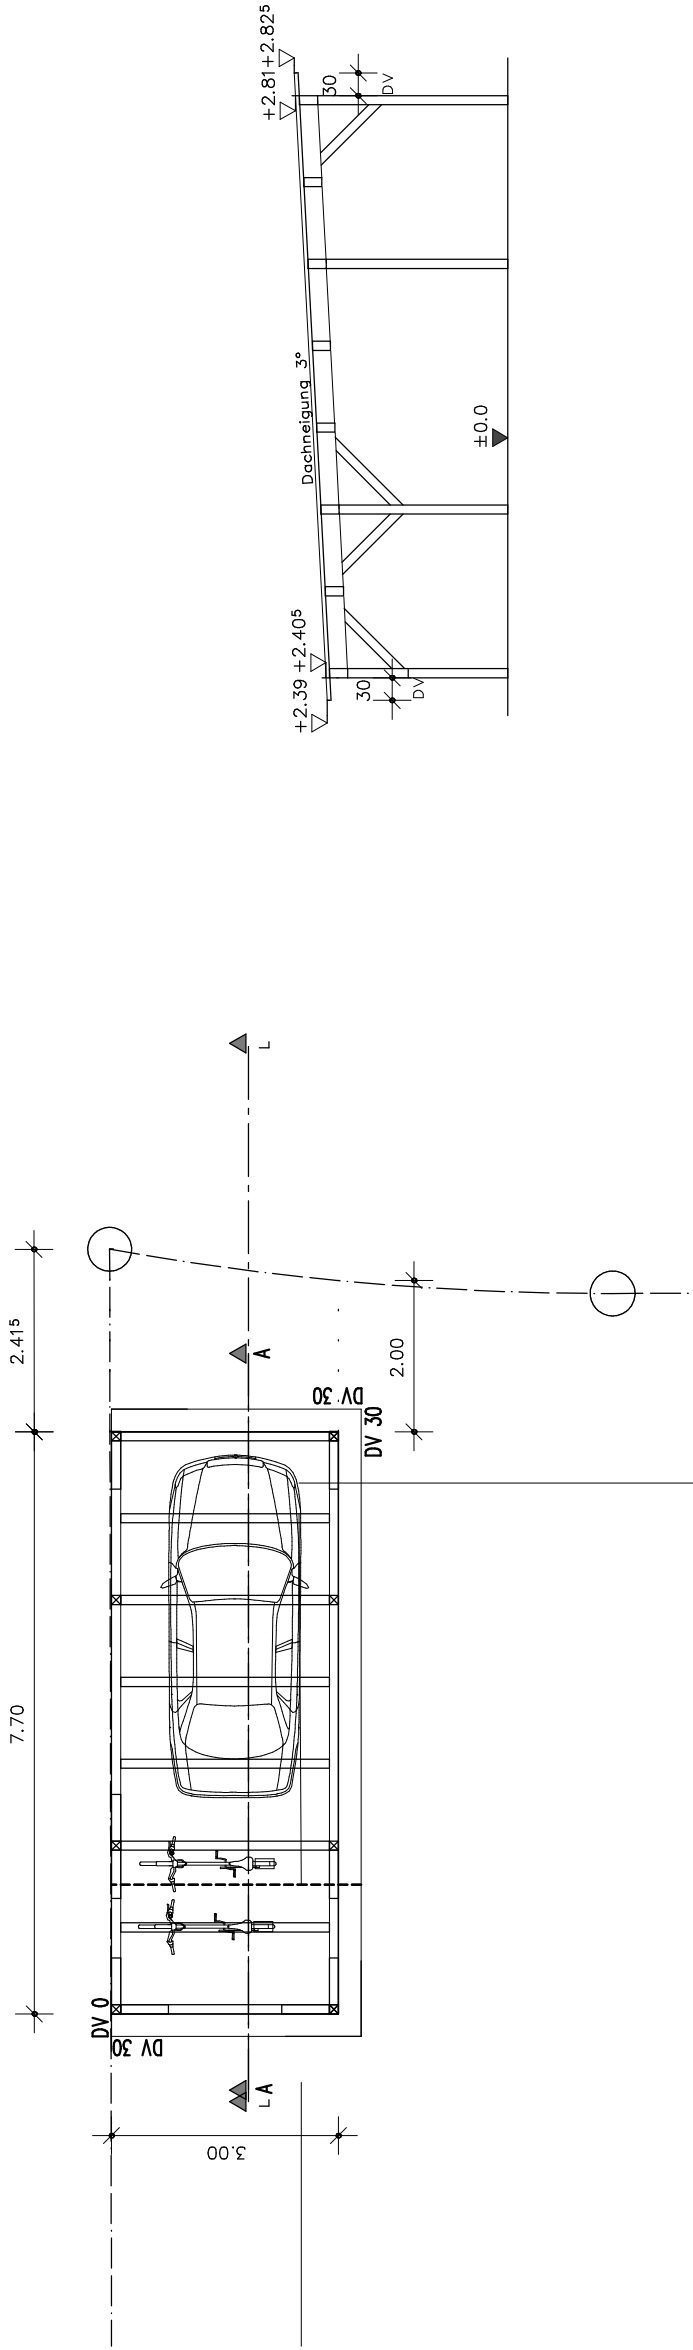


ANSICHT SÜD

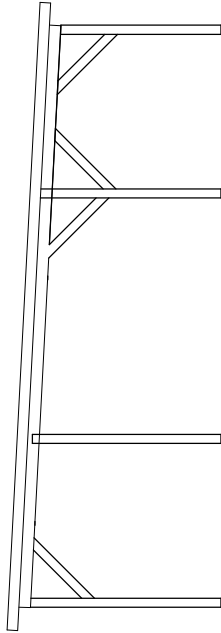


ANSICHT OST

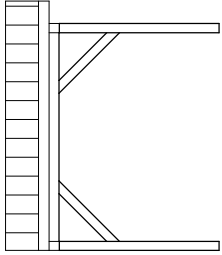

ANSICHT WEST

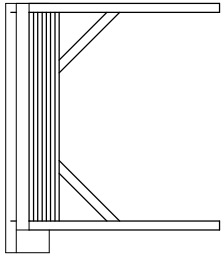

ANSICHT NORD

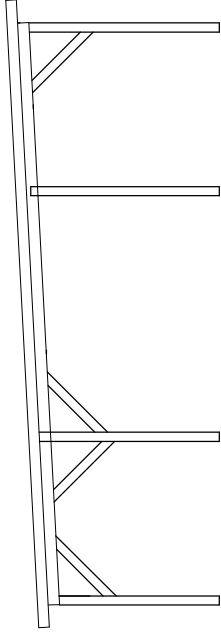

 ARCHITEKTUR MESSNER Cornelia Meißner Freie Architektin Leinweber Straße 16 73579 Schechingen T 0 71 75. 91 92 97 F 0 71 75. 91 92 99	Projekt	Carportneubau Bäumlesweg 12 73579 Schechingen Flurstück 1/40	
	Bauherr	Laura Britt Bäumlesweg 12 73579 Schechingen	
	Planinhalt	GRUNDRISS SCHNITT ANSICHTEN	
	Datum: 03.02.2025	MAßSTAB 1:100	
	gez. Architekt		gez. Bauherr