


LAGEPLAN

Auszug aus dem
Liegenschaftskataster
Liegenschaftskarte s/w 1:500
Stand vom: 02.11.2022

Flurstück: 914/14
Flur: Schechingen
Gemarkung: Schechingen

Gemeinde: Schechingen
Kreis: Ostalbkreis
Regierungsbezirk: Stuttgart


Schechingen
Ostalbkreis
Stuttgart

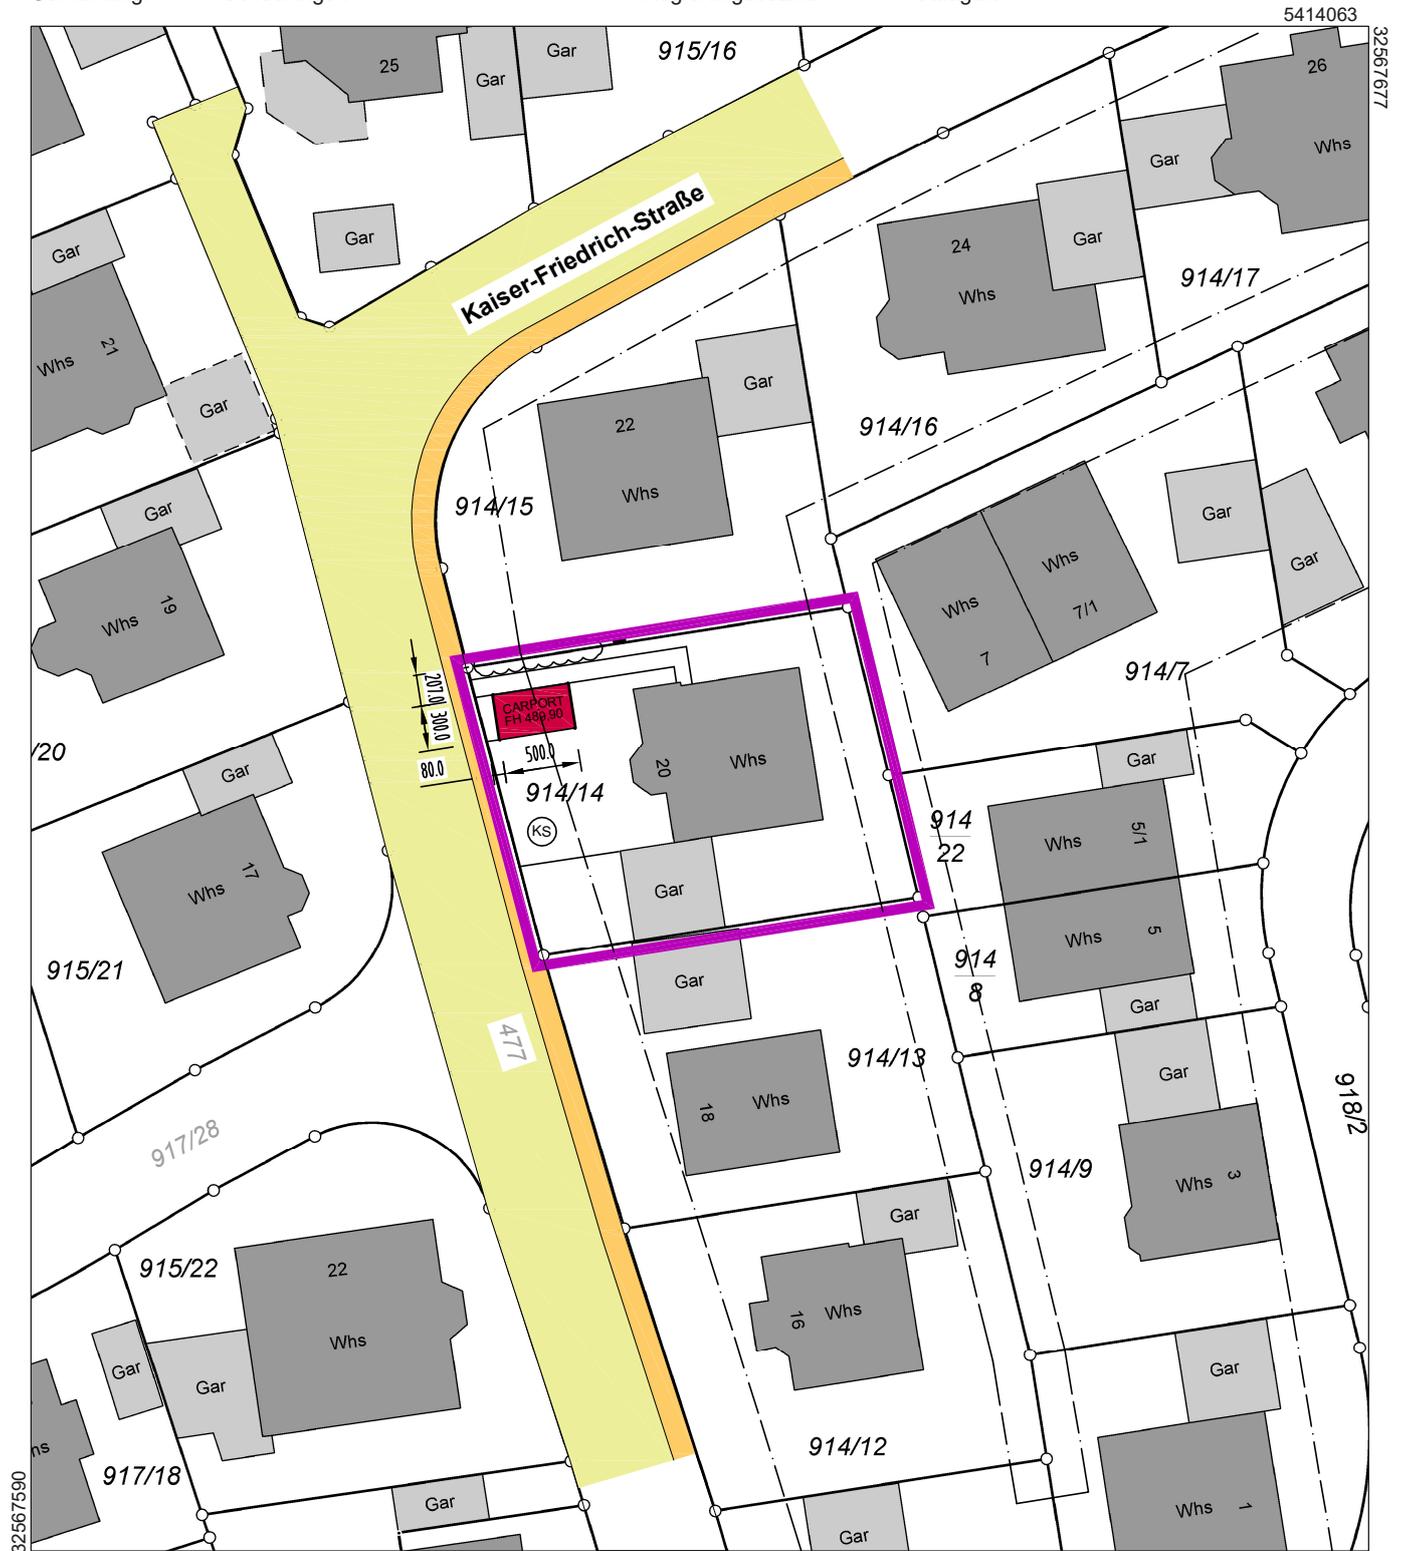

Maßstab 1:500
5 10 15 Meter

Gefertigt : Schwäbisch Hall, den 02.11.2022

Rafael Köhler
Dipl.-Ing. (TH)
Landgraben 29
74523 Schwäbisch Hall
Tel. : 0791 - 9467 - 698

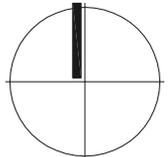


Neubau eines
 Carports
 in Wöllstein
 Flst. 914/14

BAUHERR
 Raimund Fischer
 Alte Abtsgmünderstr. 28
 7083 Wöllstein


Datum: 02.11.2022
 Unterschrift:
 NORDEN

gefertigt: 1:100

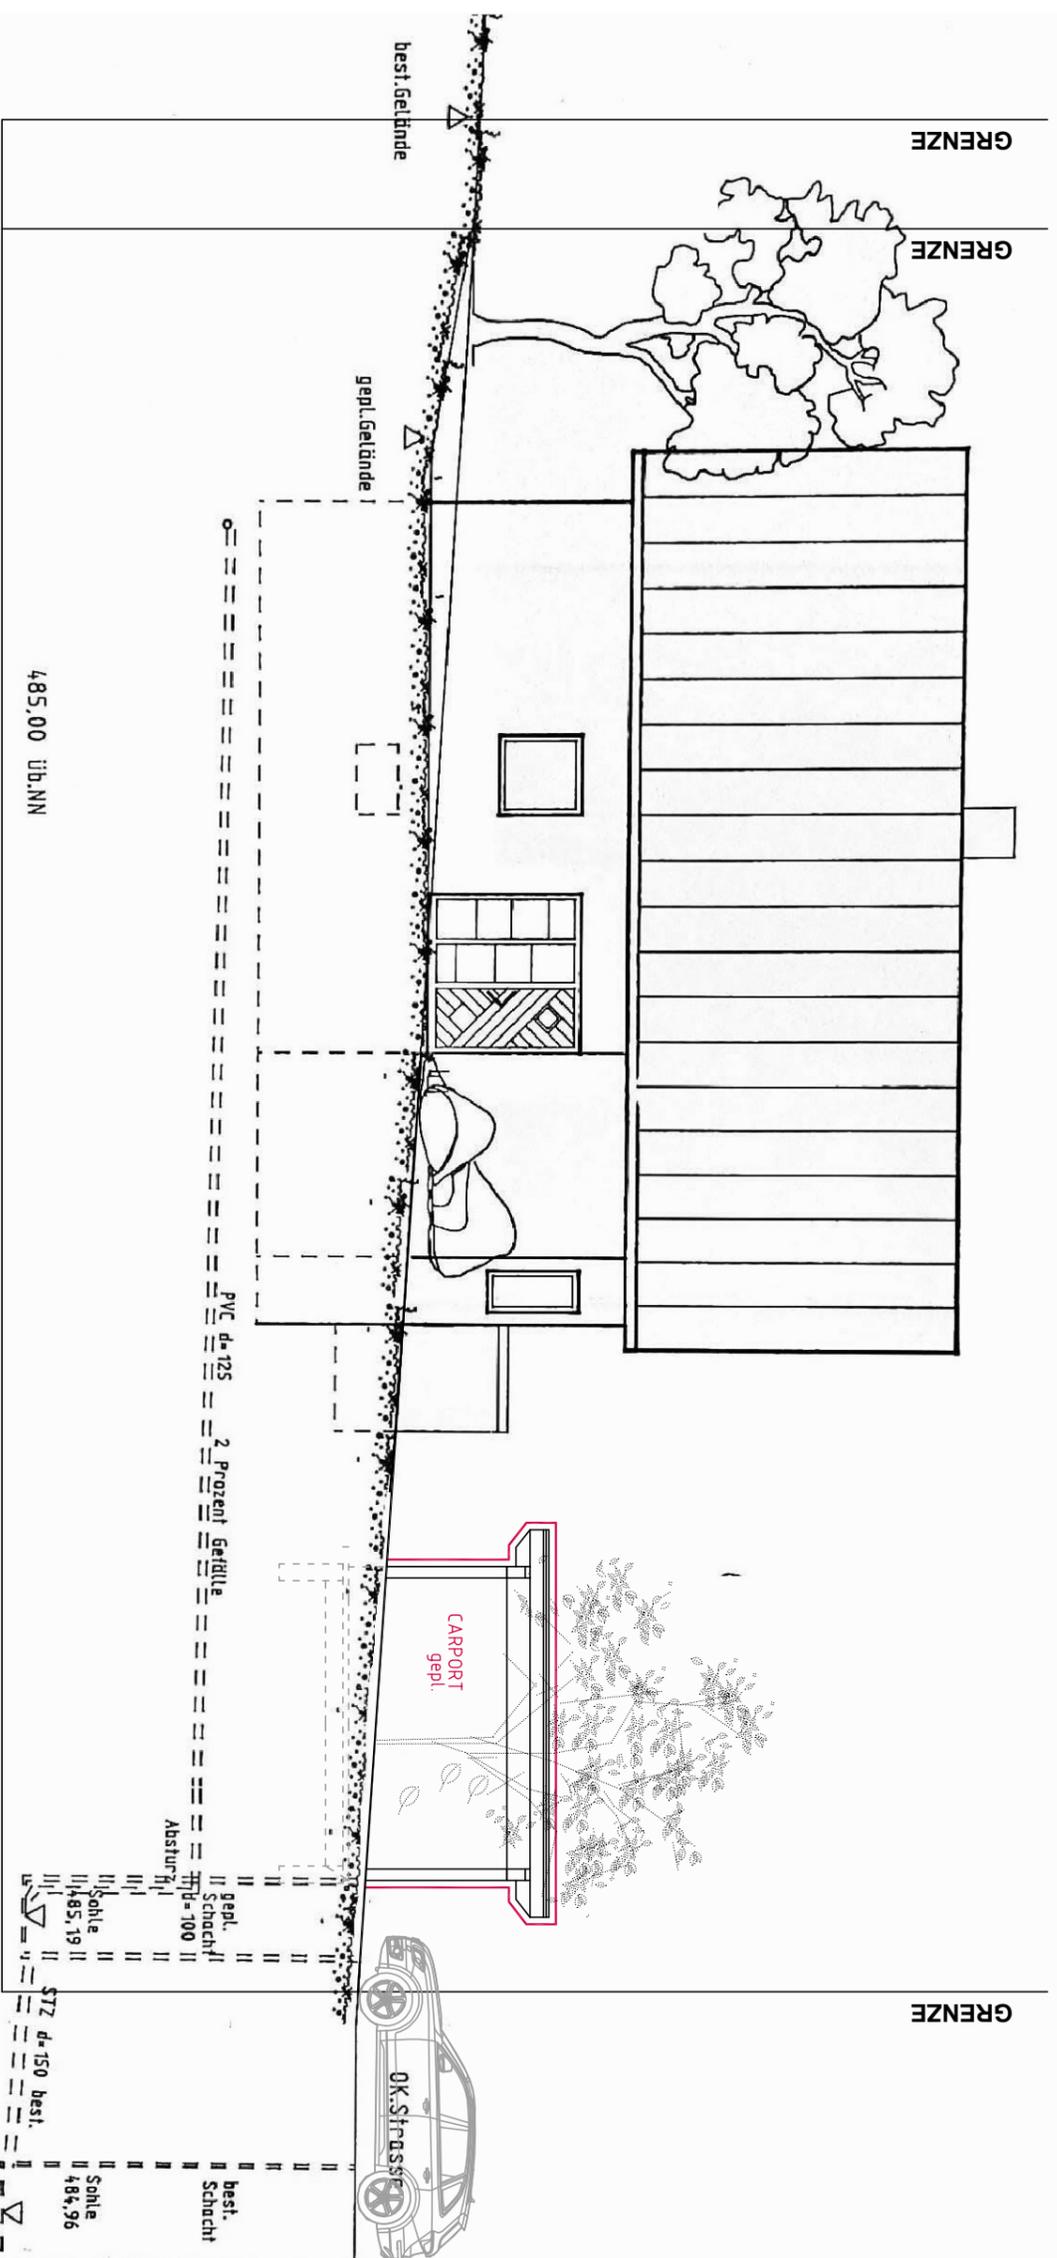

Raimund Fischer
 Dipl.-Ing. (TH)
 Landgraben 29
 74523 Schwäbisch Hall
 Tel.: 0791 - 9467 - 998
 Fax: 0791 - 2041 - 744



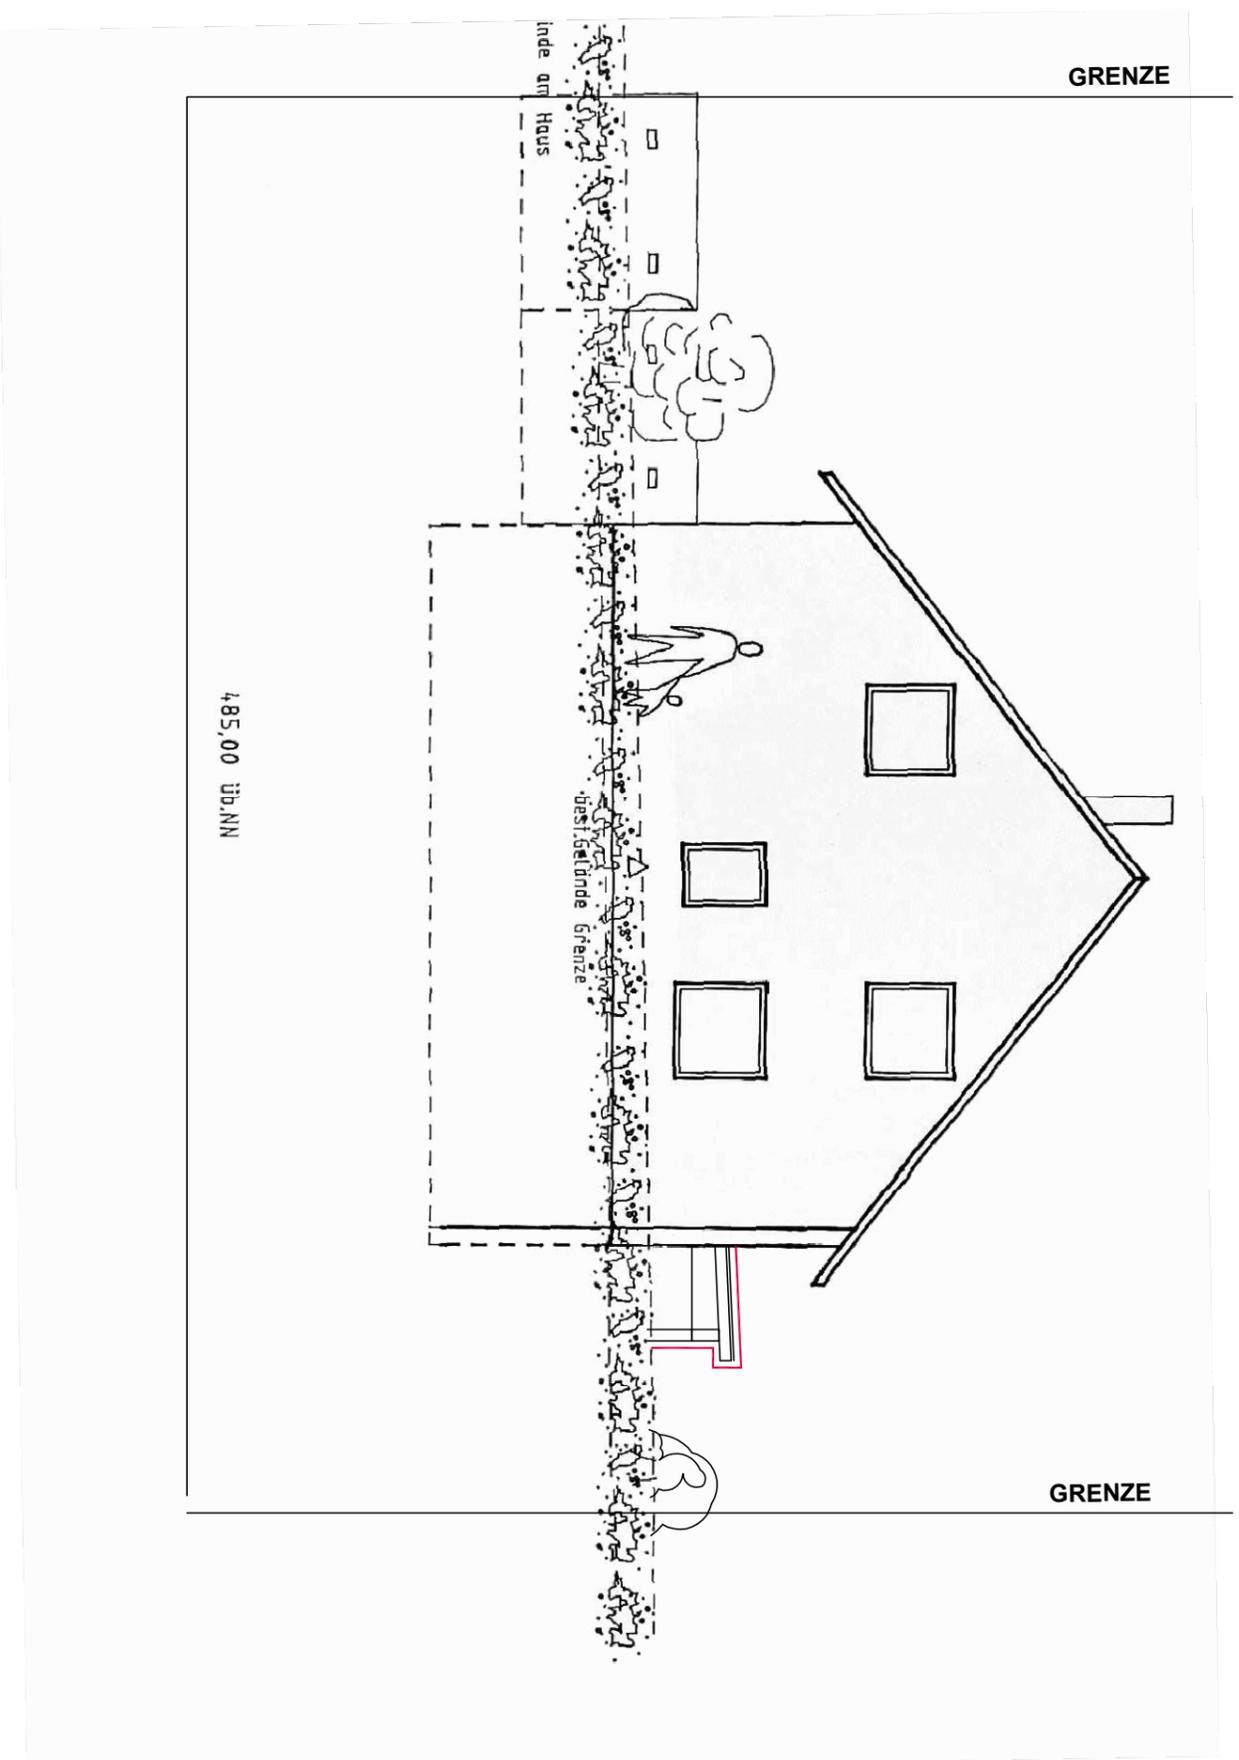

Neubau eines
Carports
in Wöllstein
Flst. 914/14

BAUHERR
Raimund Fischer
Alte Abtsgmünderstr. 28
7083 Wöllstein


Datum: 02.11.2022
Unterschrift:

O S T E N

gefertigt: 1:100

Raimund Fischer
Dipl.-Ing. (TH)
Landgraben 29
74523 Schwäbisch Hall
Tel.: 0791 - 9467 - 998
Fax: 0791 - 2041 - 744



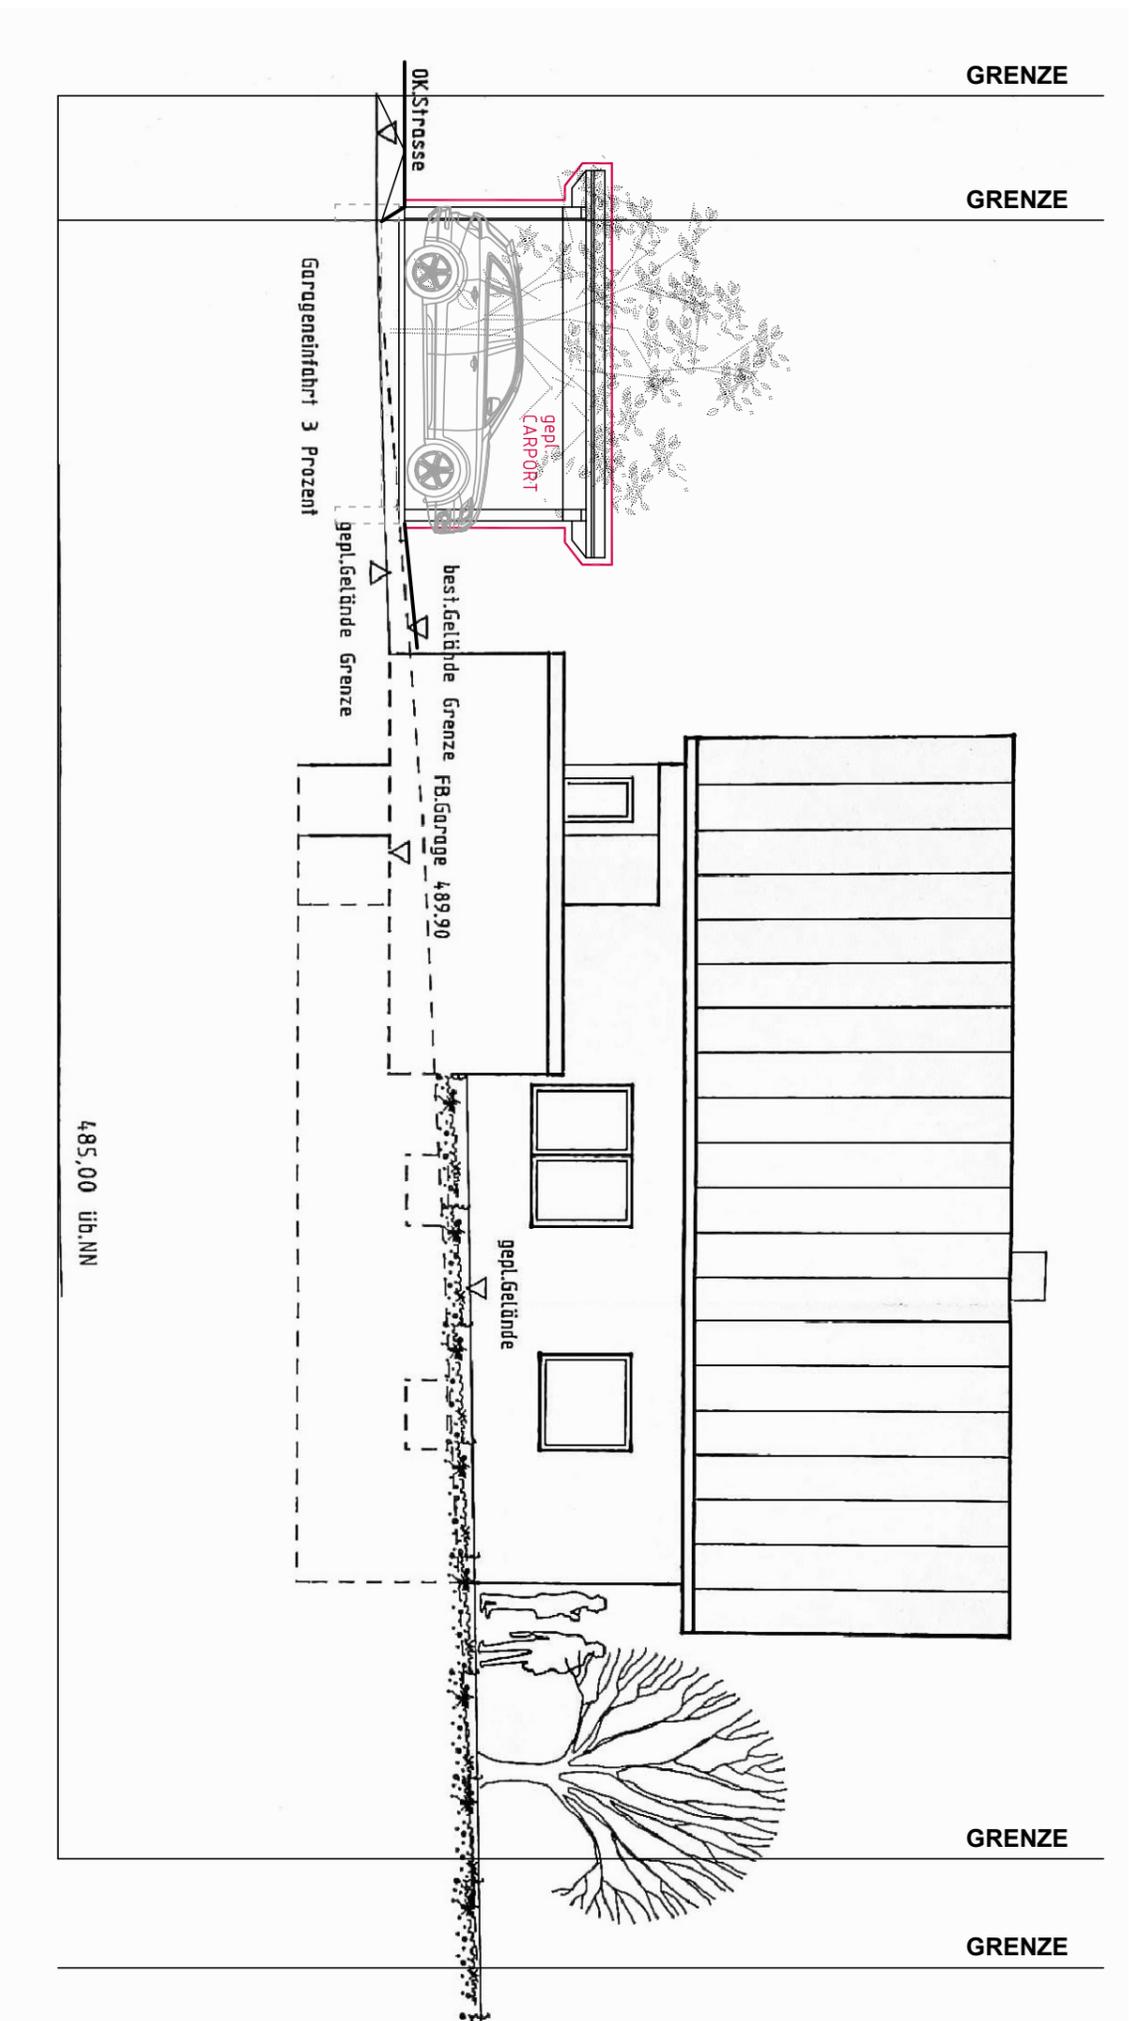

Neubau eines
Carports
in Wöllstein
Flst. 914/14

BAUHERR
Raimund Fischer
Alte Abtsgmünderstr. 28
7083 Wöllstein

Datum: 02.11.2022

Unterschrift

SÜDEN

gefertigt:

1:100

RAIMUND FISCHER
Dipl.-Ing. (TH)
Landgraben 29
74523 Schwäbisch Hall
Tel.: 0791 - 9467 - 998
Fax: 0791 - 2041 - 744



Neubau eines
Carports
in Wöllstein
Flst. 914/14

BAUHERR
Raimund Fischer
Alte Abtsgmünderstr. 28
7083 Wöllstein

Datum: 02.11.2022

Unterschrift:

**SCHNITT
WESTEN**

gefertigt:

1:100

RAIMUND FISCHER
Dipl.-Ing. (TH)
Landgraben 29
74523 Schwäbisch Hall
Tel.: 0791 - 9467 - 998
Fax: 0791 - 2041 - 744

