



ANSICHT NORDWEST

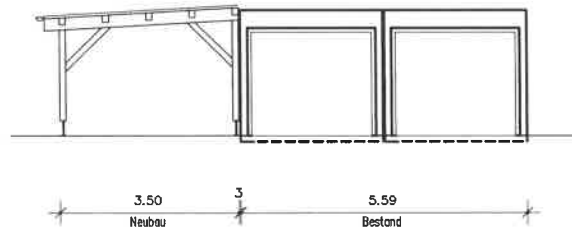


Keine Änderungen des
Geländeniveaus!


ANSICHT NORDOST

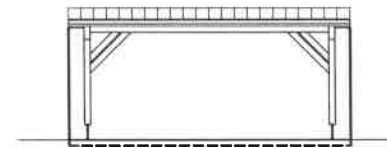

ANSICHT SÜDOST

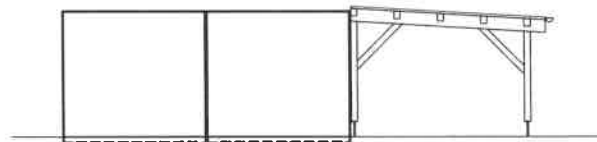

ANSICHT SÜDWEST

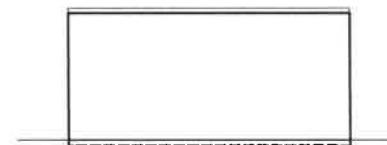

M
ARCHITEKTUR
MENSNER
Cornelia Mensner
Freie Architektin
Hauptstadt: Straßburg 16
70070 Eschmaringen
T 0 71 35 91 92 97
M 0 71 35 91 92 99

Projekt
Carportneubau
Brühlstr. 21
73579 Schechingen
Flurstück-Nr. 103/2

Bauherr

Planinhalt

ANSICHTEN


Datum: 05.02.2025

MAßSTAB 1:100


gez. Architekt

gez. Bauherr

GRUNDRISS

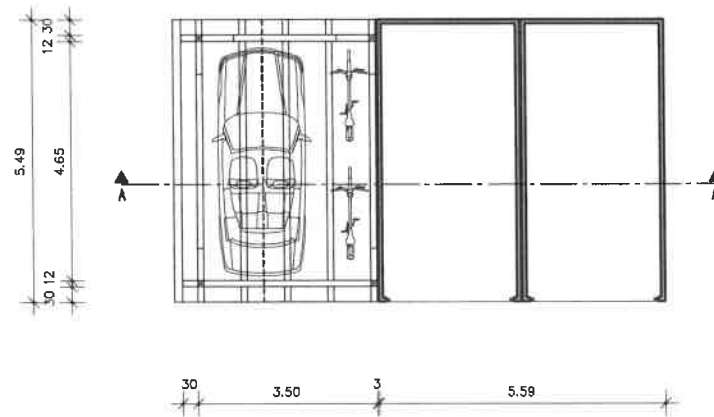

SCHNITT A-A

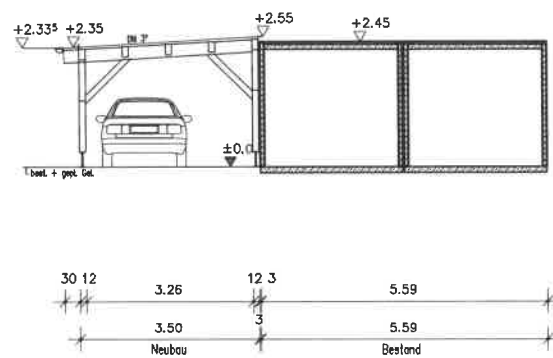

M ARCHITEKTUR
MERSENER
Landschaftsarchitektur
Freie Architekturbüro
Landschaftsarchitektur
T. 03 91 79 31 82 20
F. 03 91 79 31 82 80

Projekt
Carportneubau
Brühlstr. 21
73579 Schechingen
Flurstück-Nr. 103/2

Bauherr

Planinhalt
GRUNDRISS
SCHNITT A-A

Datum: 05.02.2025

MAßSTAB 1:100

gez. Architekt

gez. Bauherr