
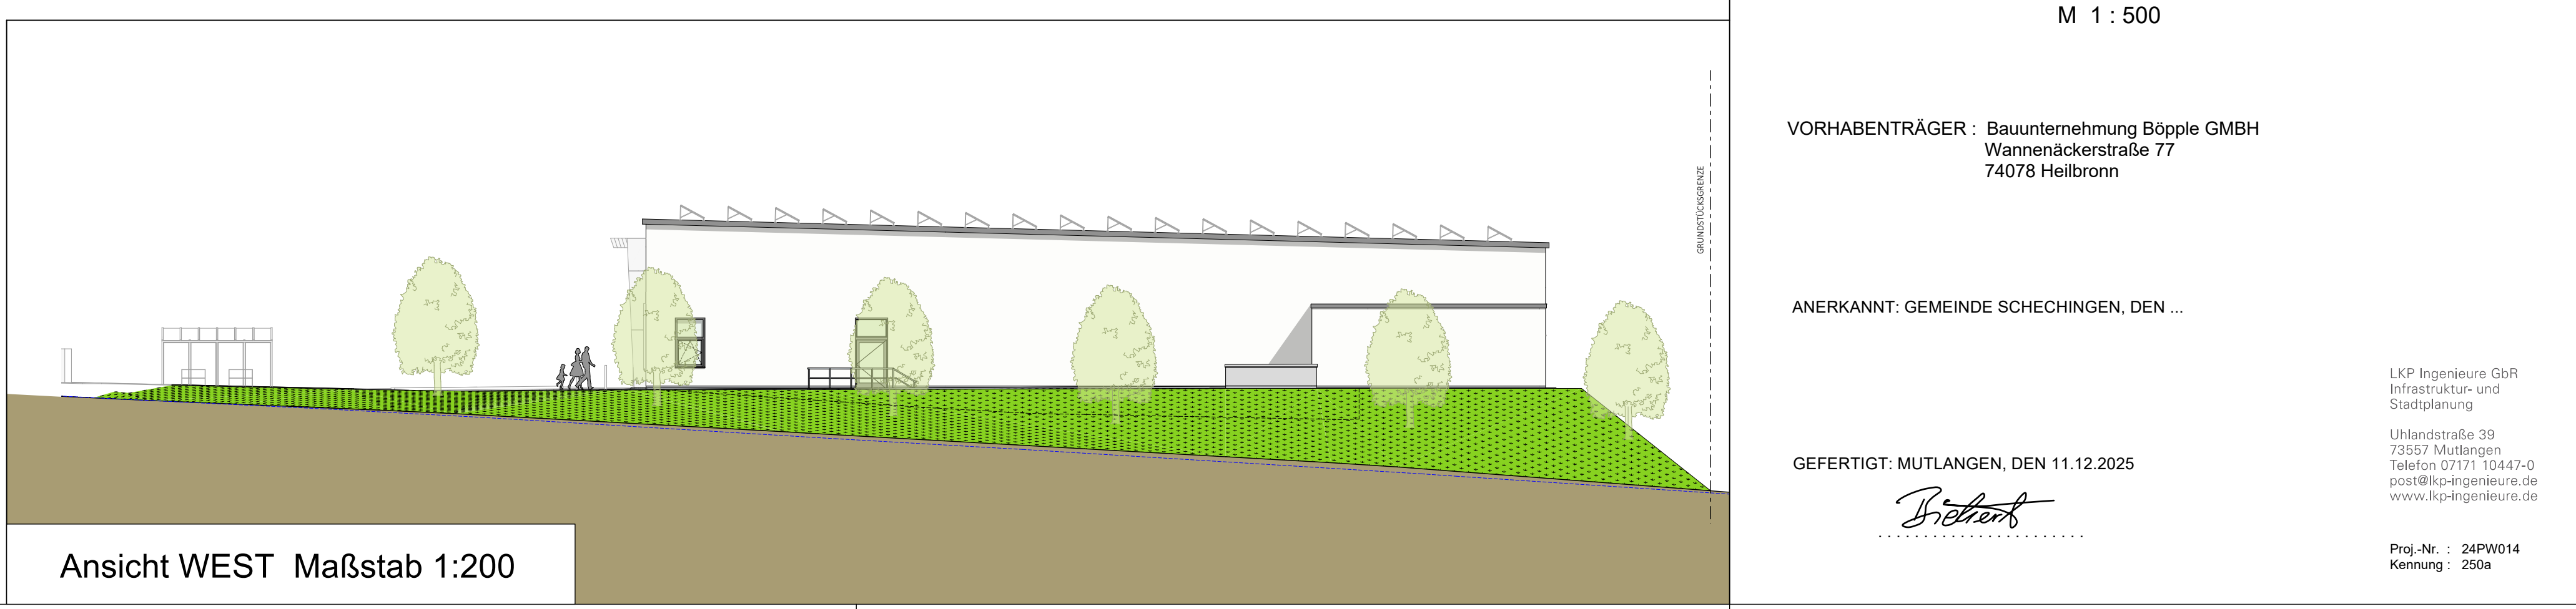
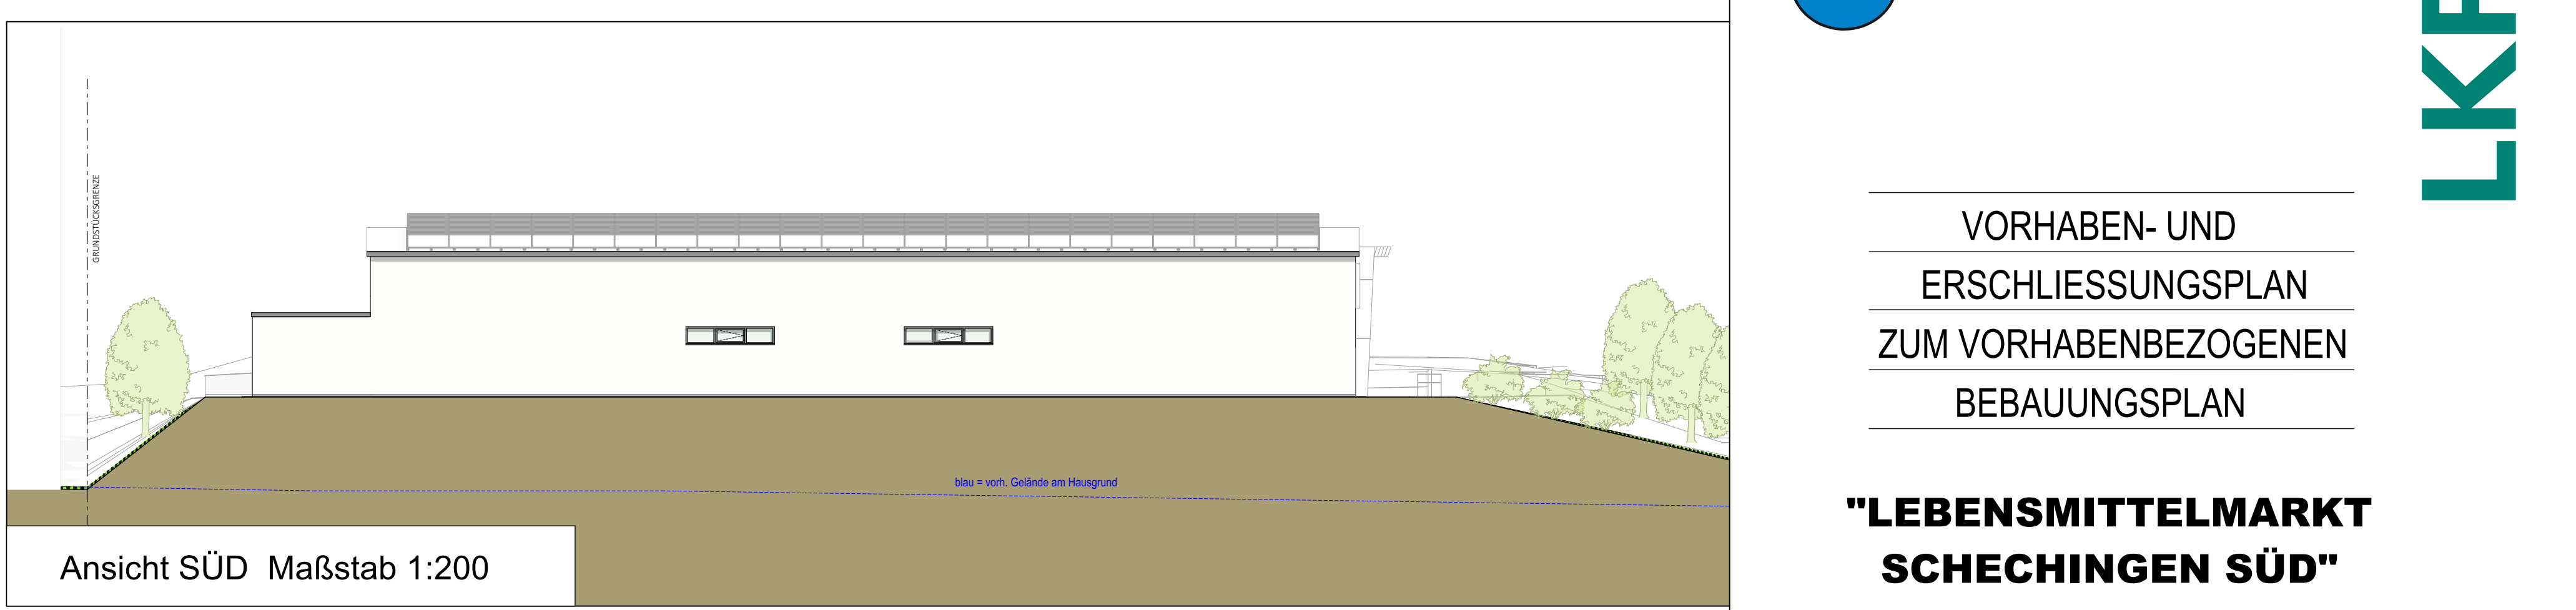


LAGEPLAN Maßstab 1:250

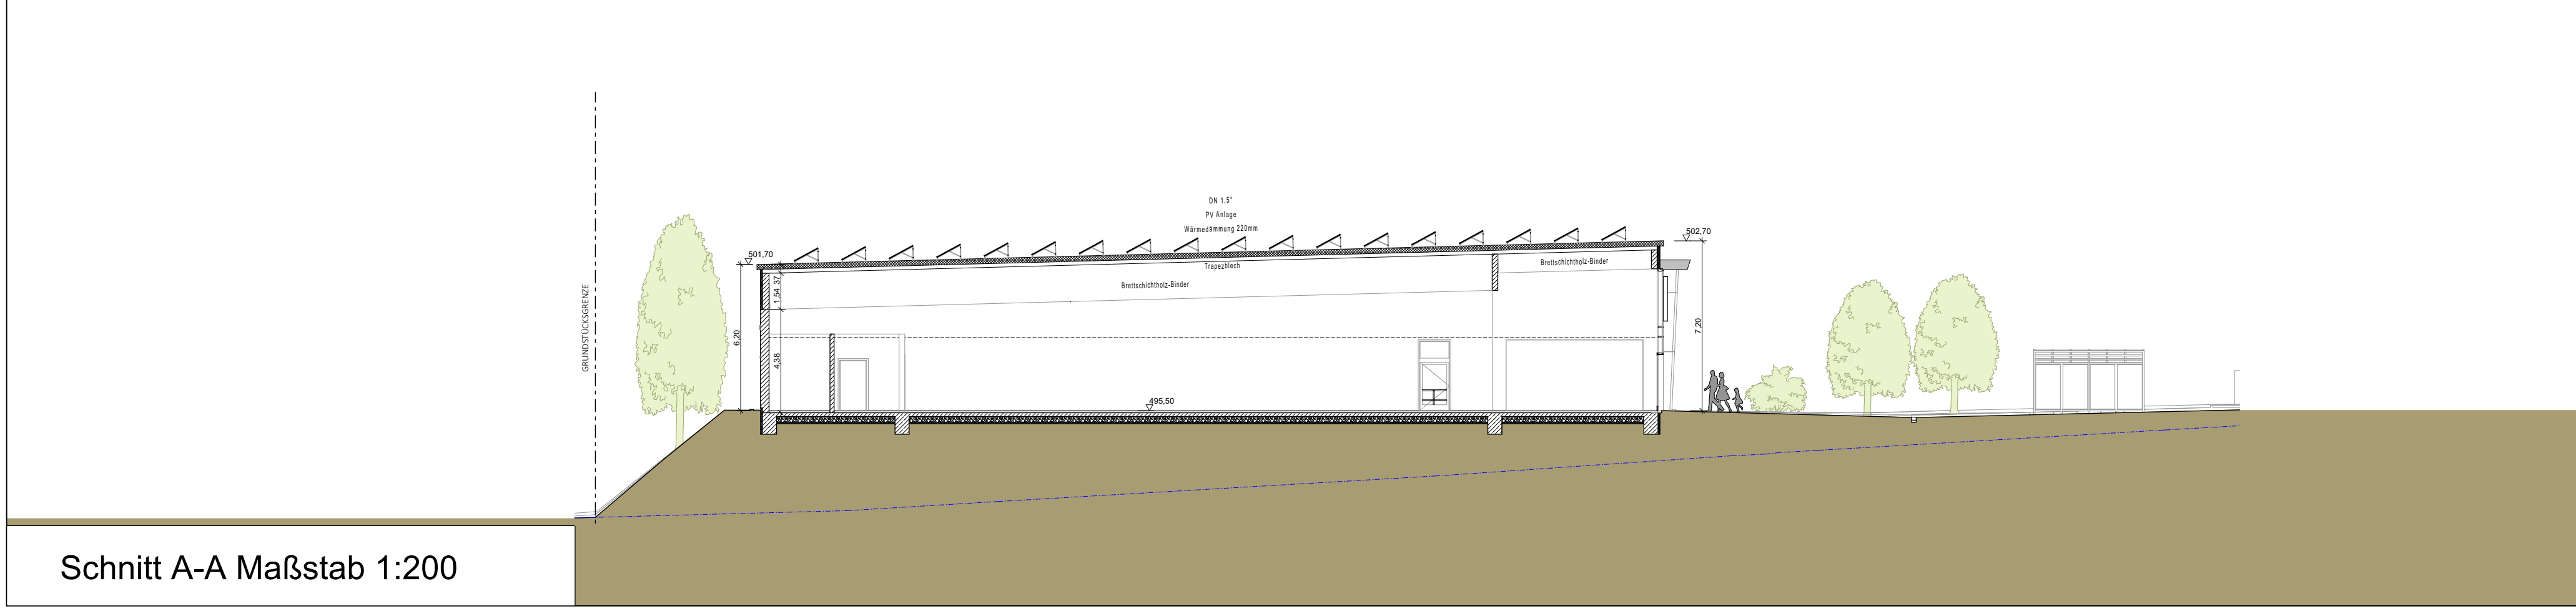

GEMEINDE : SCHECHINGEN
GEMARKUNG : SCHECHINGEN
FLUR : 9 (SCHECHINGEN)
KREIS : OSTALBKREIS

VORHABEN- UND
ERSCHLIESSUNGSPLAN
ZUM VORHABENBEZOGENEN
BEBAUUNGSPLAN

"LEBENSMITTELMARKT
SCHECHINGEN SÜD"

M 1 : 500

VORHABENTRÄGER : Bauunternehmung Böpple GmbH
Wannenäckerstraße 77
74078 Heilbronn

ANERKANNT: GEMEINDE SCHECHINGEN, DEN ...

GEFERTIGT: MUTLANGEN, DEN 11.12.2025

Böpple

LKP Ingenieure GbR
Infrastruktur- und
Stadtplanung
Uhlandstraße 39
73557 Mutlangen
Telefon 07171 10447-0
post@lkip Ingenieure.de
www.lkip Ingenieure.de

Proj.-Nr. : 24PW014
Kennung : 250a