

Lageplan

zeichnerischer Teil zum Bauantrag

(§ 4 LBOVVO Baden-Württemberg)

Kreis : Ostalbkreis


Gemeinde : Schechingen

Gemarkung : Schechingen

Flur : 0



Originalmaßstab 1 : 500

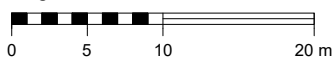

Die eingetragenen Höhen beziehen sich auf das neue Höhensystem.
Höhen in Klammern sind Planungshöhen.

Für ober- und unterirdische Leitungen wird keine Gewähr übernommen.

Die Übereinstimmung mit dem Liegenschaftskataster vom 13.04.2026 wird bestätigt.

gefertigt : 05.08.2026

WAHL
Planungs- & Ingenieurbüro

Telefon 0 71 75 / 90 86 245


Stadtentwicklung CAD / GIS Vermessung

Sachverständiger nach § 5 (3) LBOVVO

Dipl.-Ing. (FH)

Harald Wahl
Hauptstraße 23
73571 Göggingen

www.ib-wahl.de

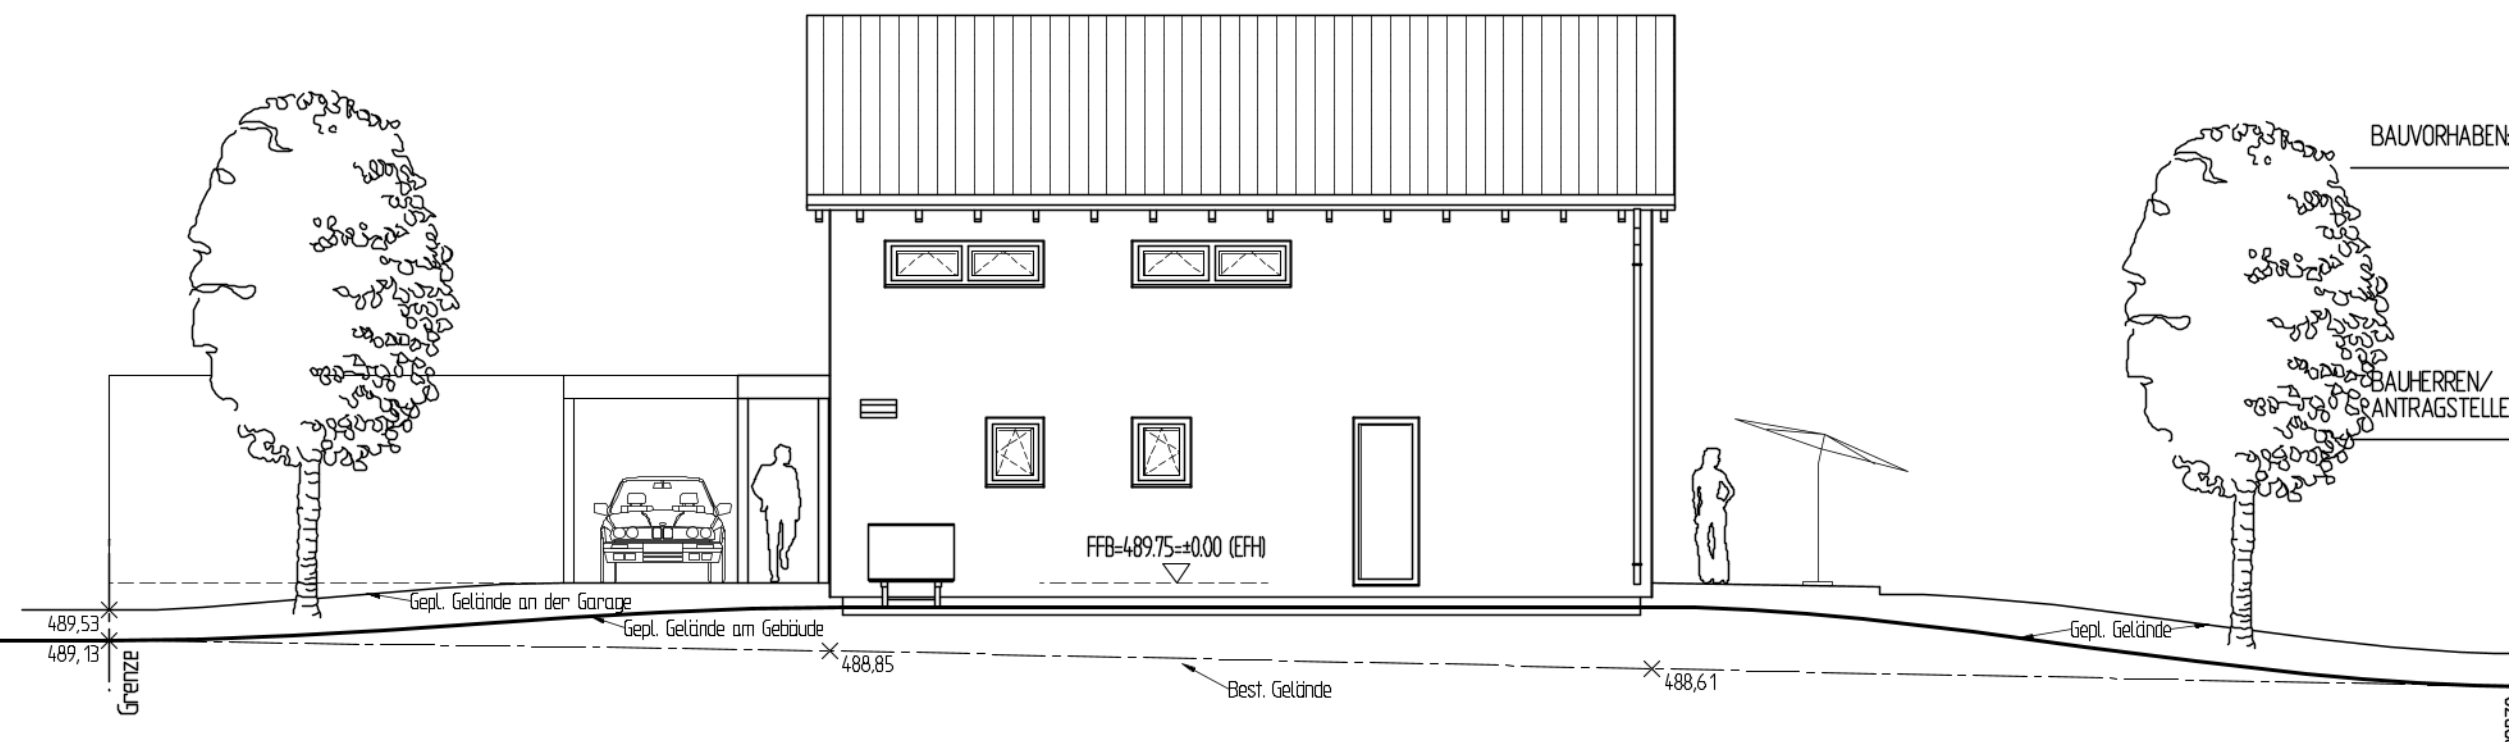

Neubau eines Einfamilien-
hauses mit Carport
Barbarossastraße 20
73579 Schechingen

BAUVORHABEN:

BAUHERREN/
ANTRAGSTELLER:



BEZEICHNUNG:

MASS-
STAB:


GEZ.:

Ansicht Nord/West

1:100

hei.

PLANNHALT:

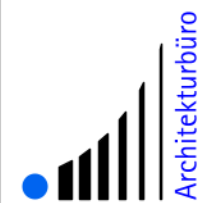

Architekturbüro


Dipl.-Ing. (FH)
Mirjam Heidenreich
Freie Architektin
Herrenkellergasse 8 · 89073 Ulm
Tel.: 0731 / 140 473 - 0 · Fax: - 5
m-heidenreich@architekten-ulm.de

PLANUNG:


05.08.2026

6

PLAN-NR.:

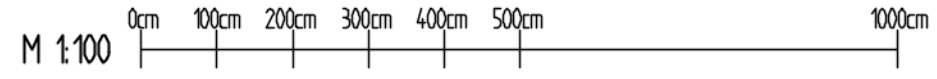

DATUM/
ÄNDERUNGEN:

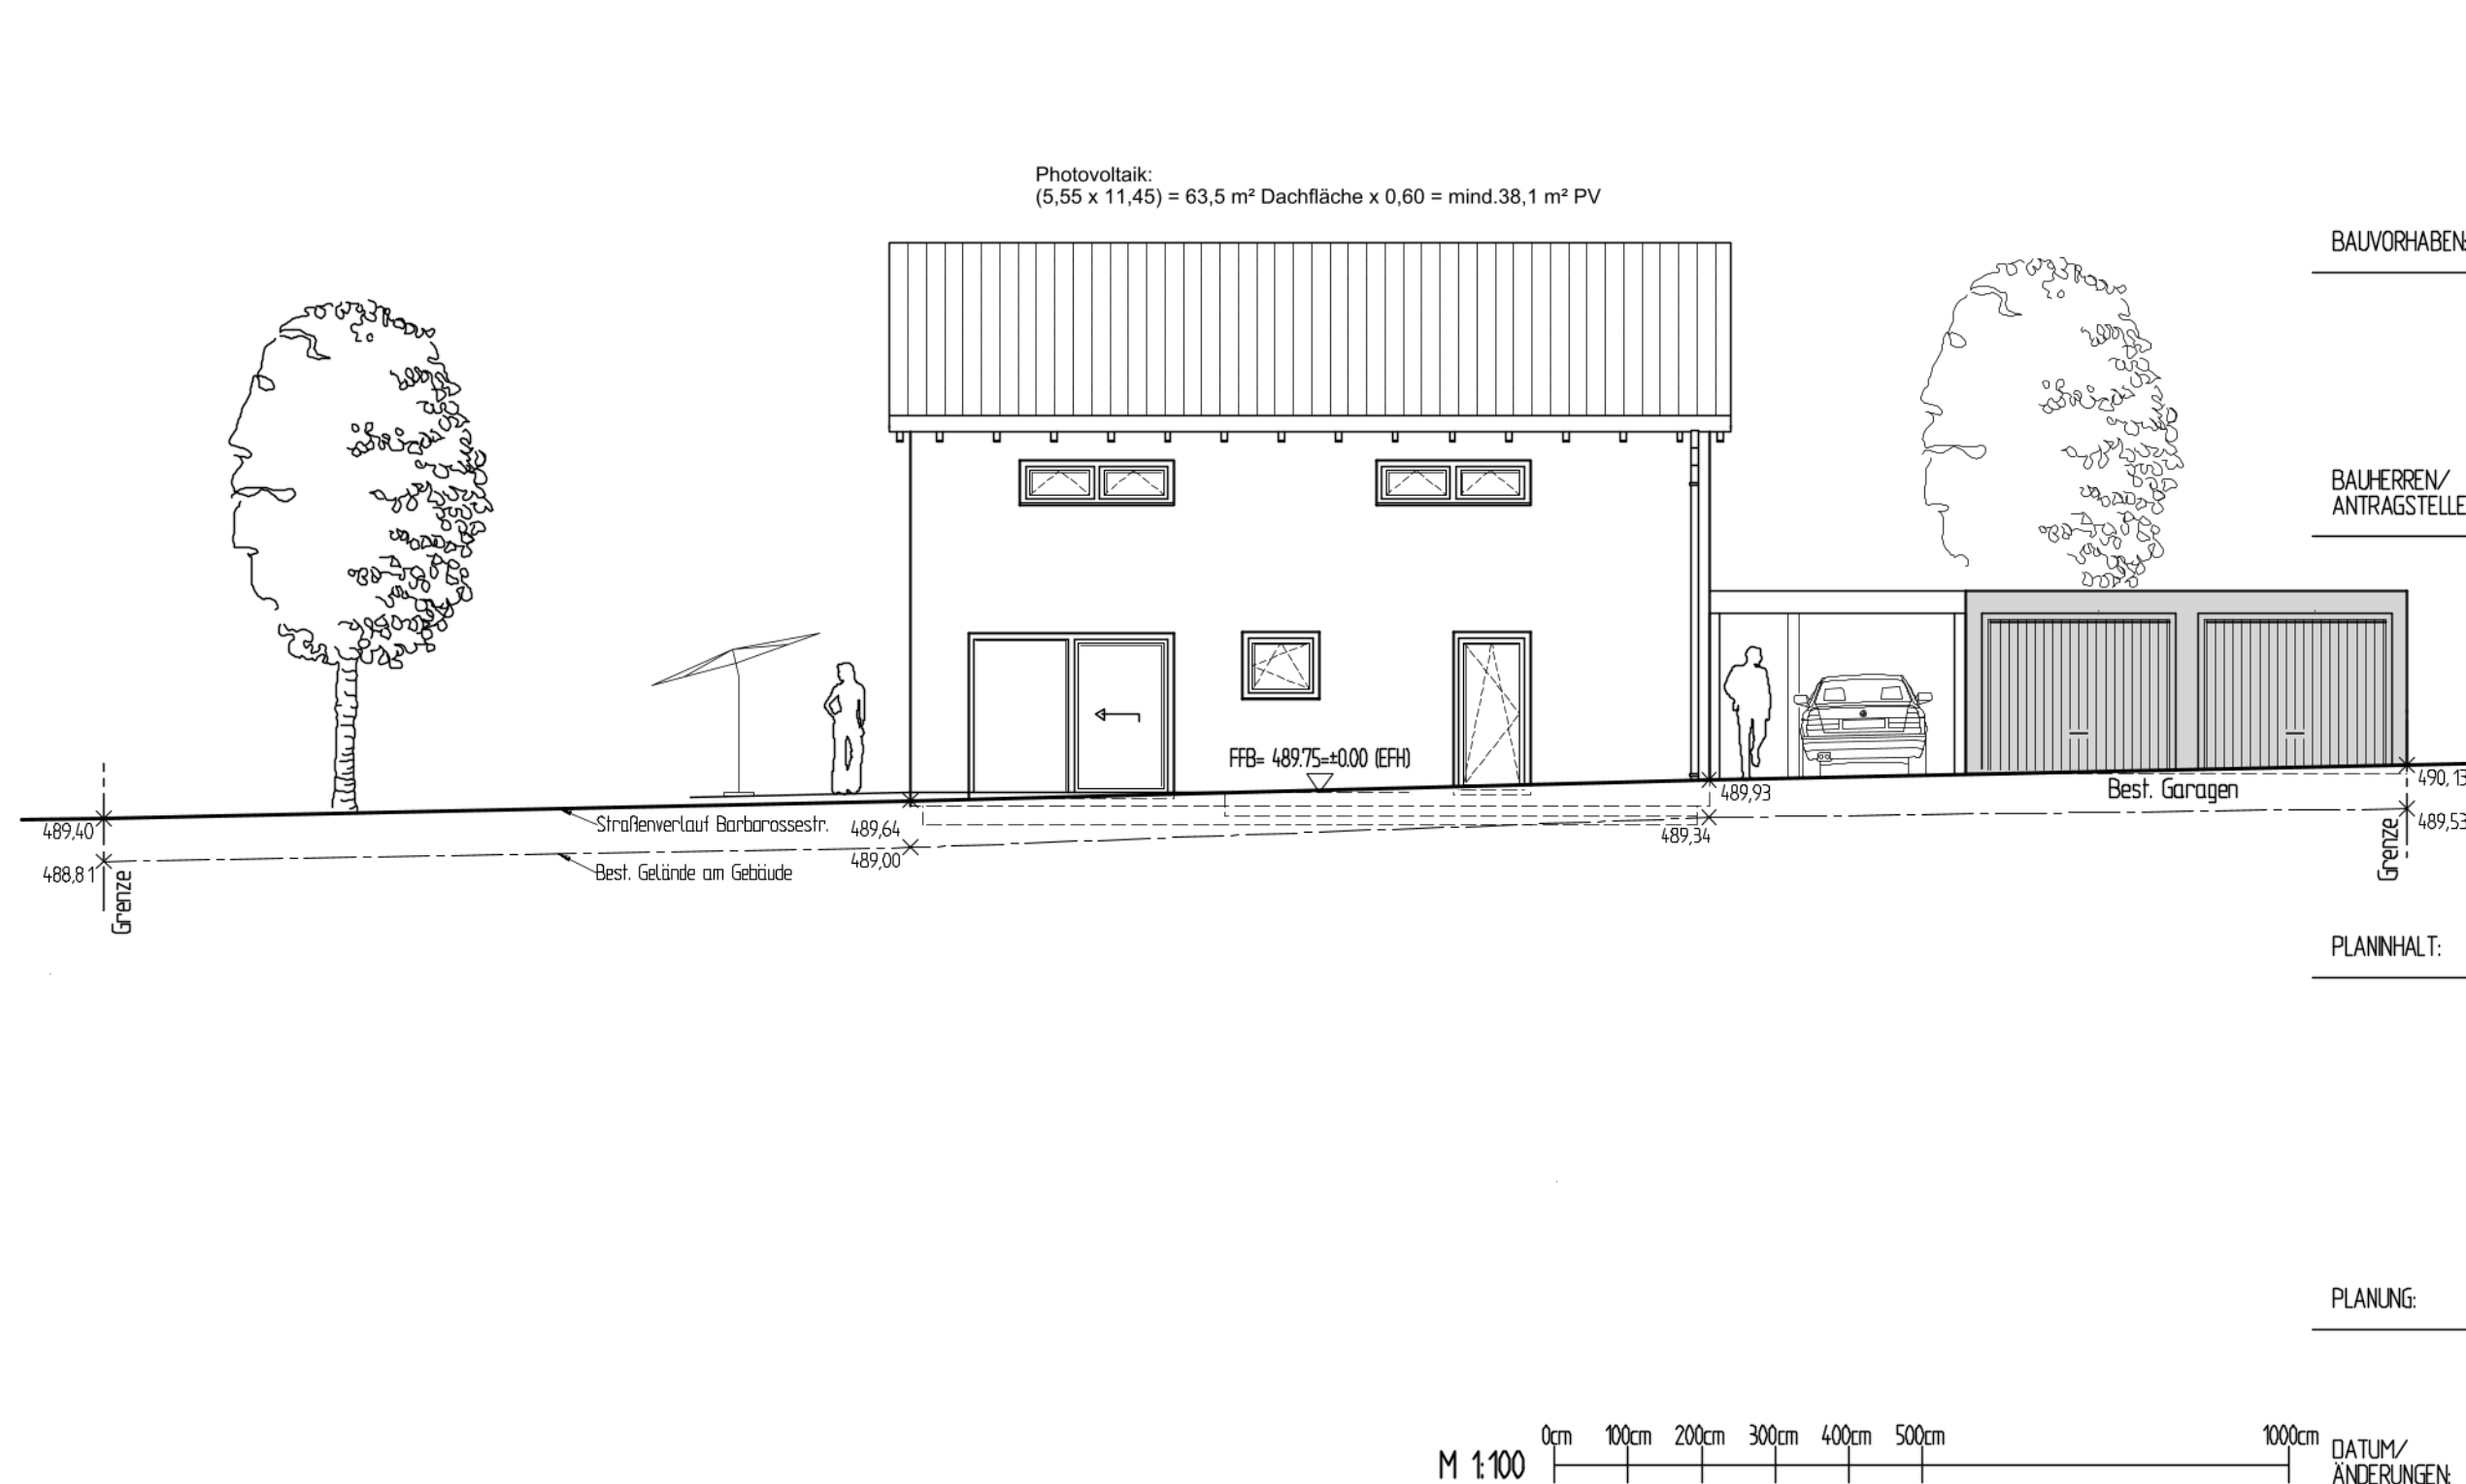

Neubau eines Einfamilien-
hauses mit Carport
Barbarossastraße 20
73579 Schechingen


BAUVORHABEN:

BAUHERREN/
ANTRAGSTELLER:

BEZEICHNUNG:	MASS- STAB:	GEZ.:
Ansicht Süd/Ost	1:100	hei.

PLANINHALT:

PLANUNG:

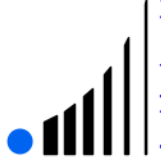


Architekturbüro

Dipl.-Ing. (FH)
Mirjam Heidenreich
Freie Architektin
Herrenkellergasse 8 · 89073 Ulm
Tel.: 0731 / 140 473 - 0 · Fax: - 5
m-heidenreich@architekten-ulm.de

05.08.2026


4
PLAN-NR.:

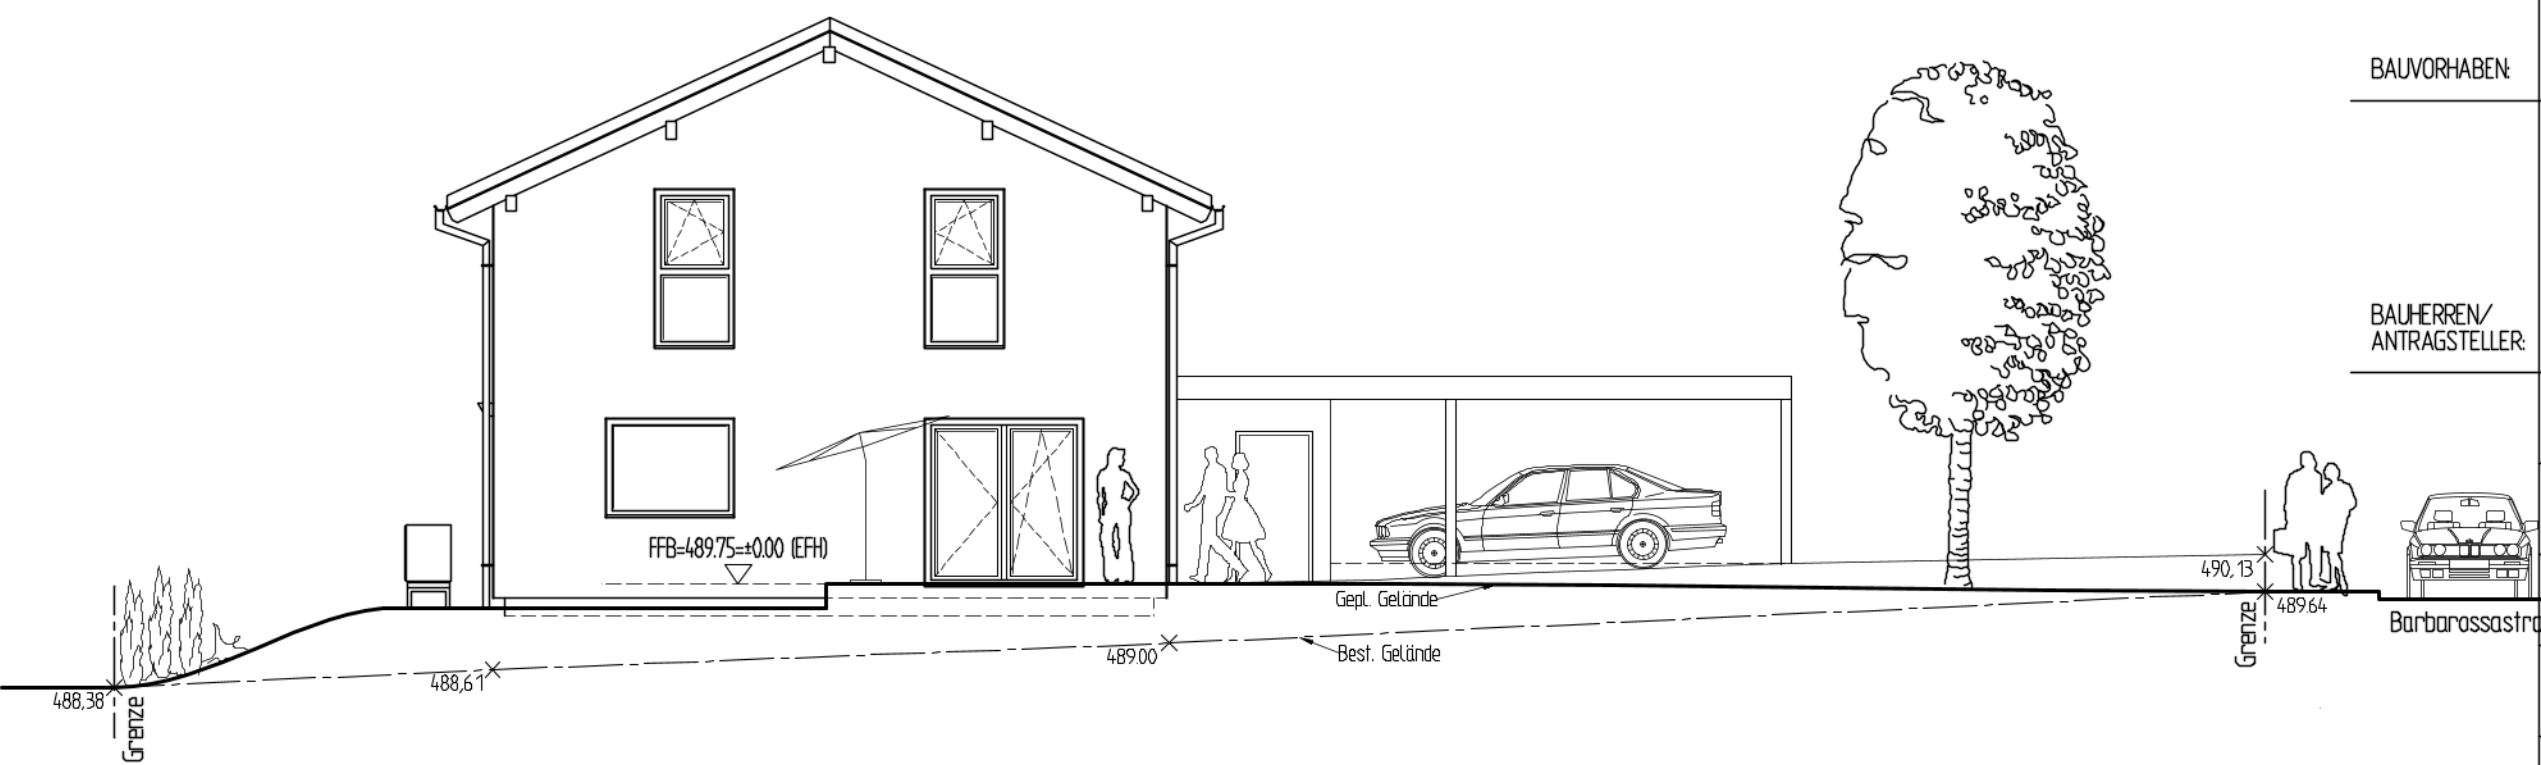

Neubau eines Einfamilien-
hauses mit Carport
Barbarossastraße 20
73579 Schechingen

BAUVORHABEN:

BAUHERREN/
ANTRAGSTELLER:

 

BEZEICHNUNG:

MASS-
STAB:


GEZ.:

Ansicht Süd/West

1:100

hei.

PLANNHALT:

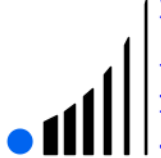

Architekturbüro

Dipl.-Ing. (FH)
Mirjam Heidenreich
Freie Architektin
Herrenkellergasse 8 · 89073 Ulm
Tel.: 0731 / 140 473 - 0 · Fax: - 5
m-heidenreich@architekten-ulm.de

PLANUNG:

05.08.2026

5
PLAN-NR.:

M 1:100



DATUM/
ÄNDERUNGEN: