

Lageplan

zeichnerischer Teil zum Bauantrag

(§ 4 LBOVVO Baden-Württemberg)


Kreis : Ostalbkreis

Gemeinde : Schechingen


Gemarkung : Schechingen

Ortsteil : Leinweiler

Flur : 0

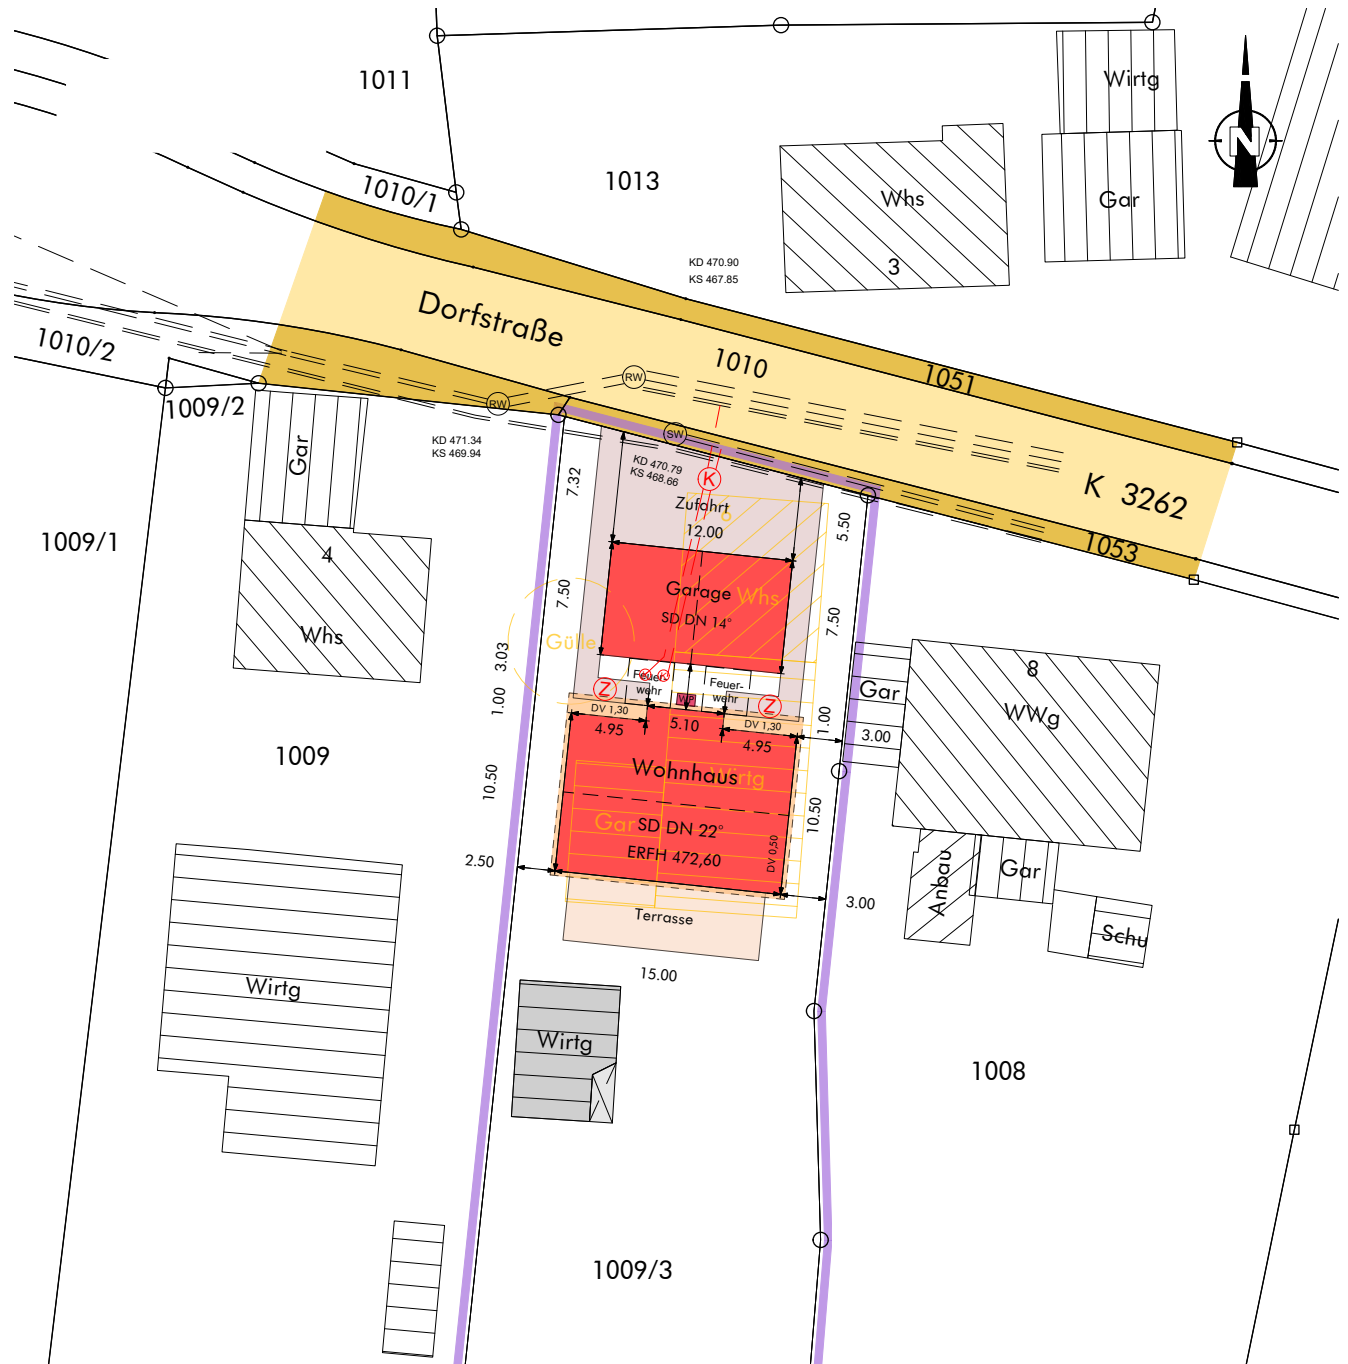

Originalmaßstab 1 : 500

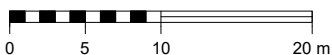

Die eingetragenen Höhen beziehen sich auf das neue Höhensystem.
Höhen in Klammern sind Planungshöhen.

Für ober- und unterirdische Leitungen wird keine Gewähr übernommen.

Die Übereinstimmung mit dem Liegenschaftskataster vom 14.07.2026 wird bestätigt.

gefertigt : 16.07.2026

WAHL
Planungs- & Ingenieurbüro

Telefon 0 71 75 / 90 86 245

Stadtentwicklung CAD / GIS Vermessung

Sachverständiger nach § 5 (3) LBOVVO

Dipl.-Ing. (FH)

Harald Wahl

Hauptstraße 23

73571 Göggingen

www.ib-wahl.de

Neubau eines
Zweifamilienhauses mit
Garagen

in
73579 Leinweiler
Dorfstraße 6
Flst.Nr. 1009

Planverfasser:




Fertighaus Weiss GmbH
Sturzbergstraße 40-42
74420 Oberrot
- Scheuerhalden



Oberrot, den 02.07.2026


Ansicht Nord

M 1:100 Stegmaier

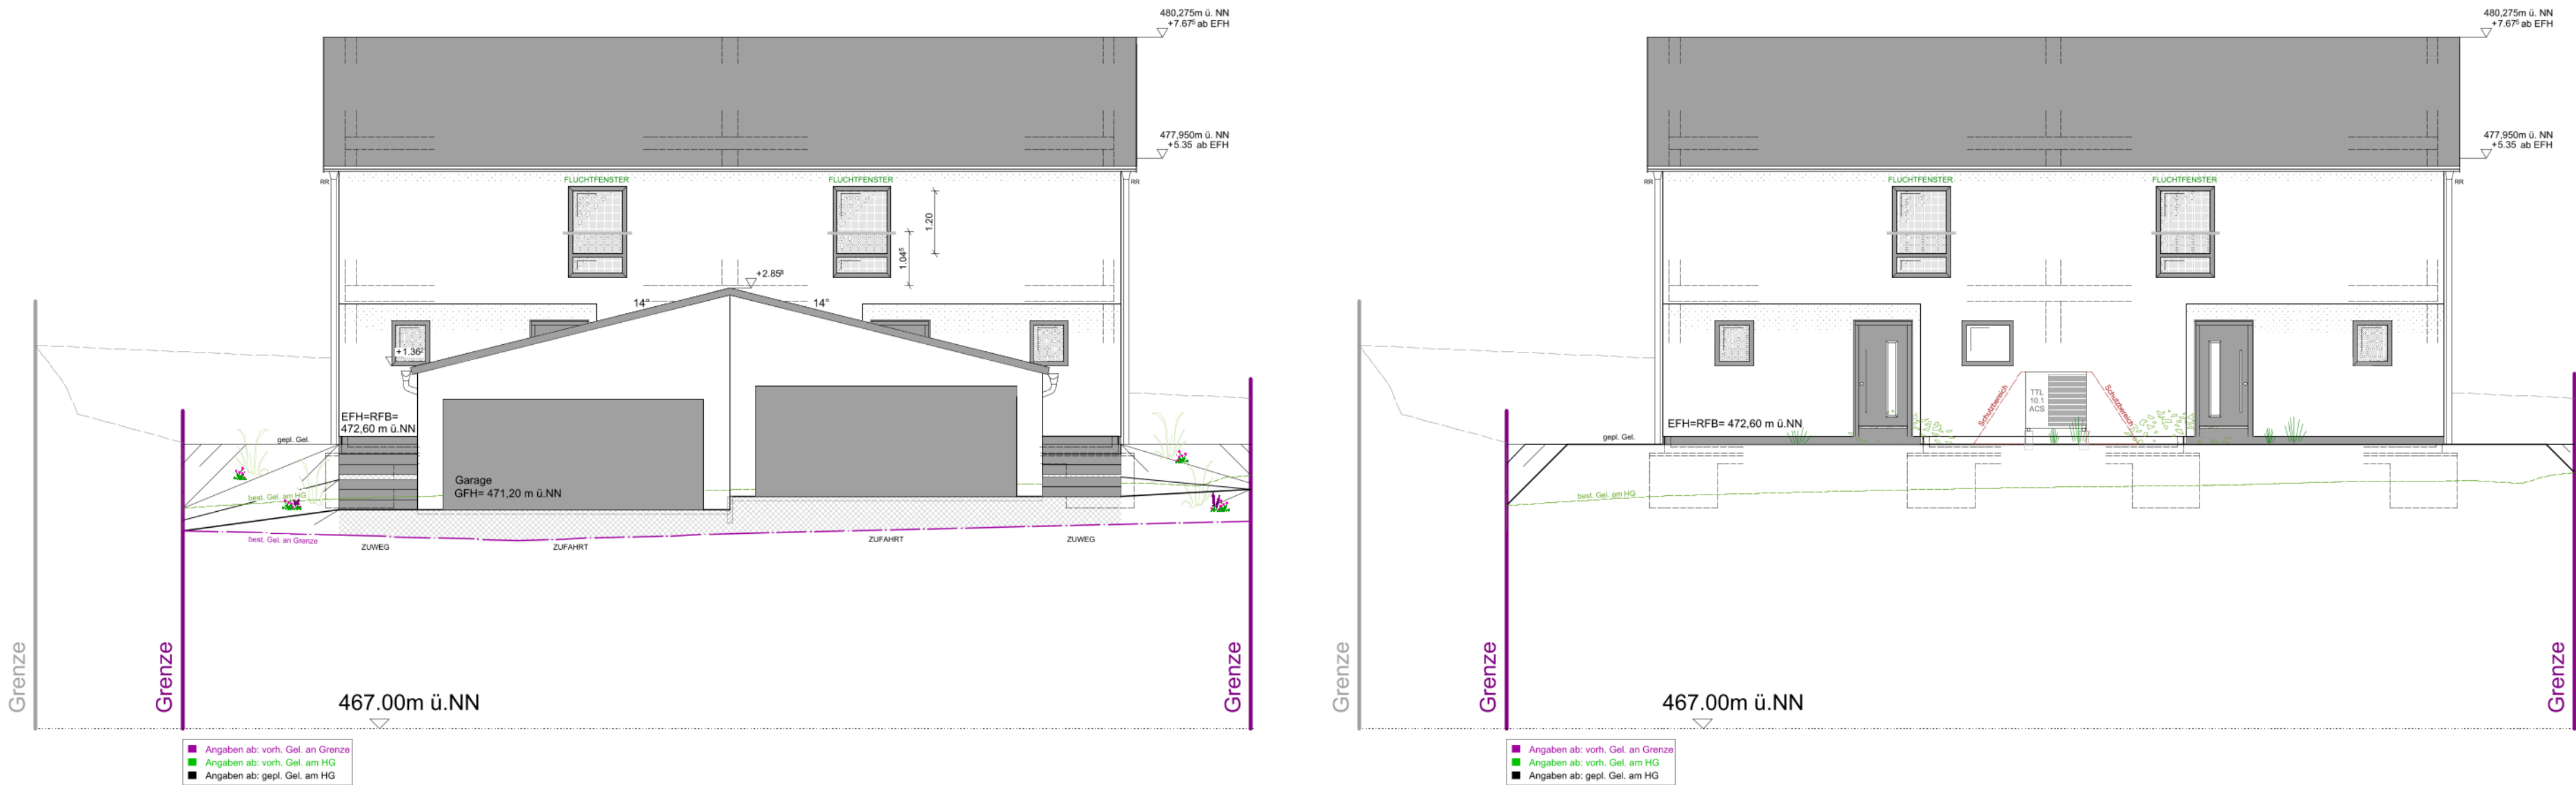

Neubau eines
Zweifamilienhauses mit
Garagen

in
73579 Leinweiler
Dorfstraße 6
Flst.Nr. 1009

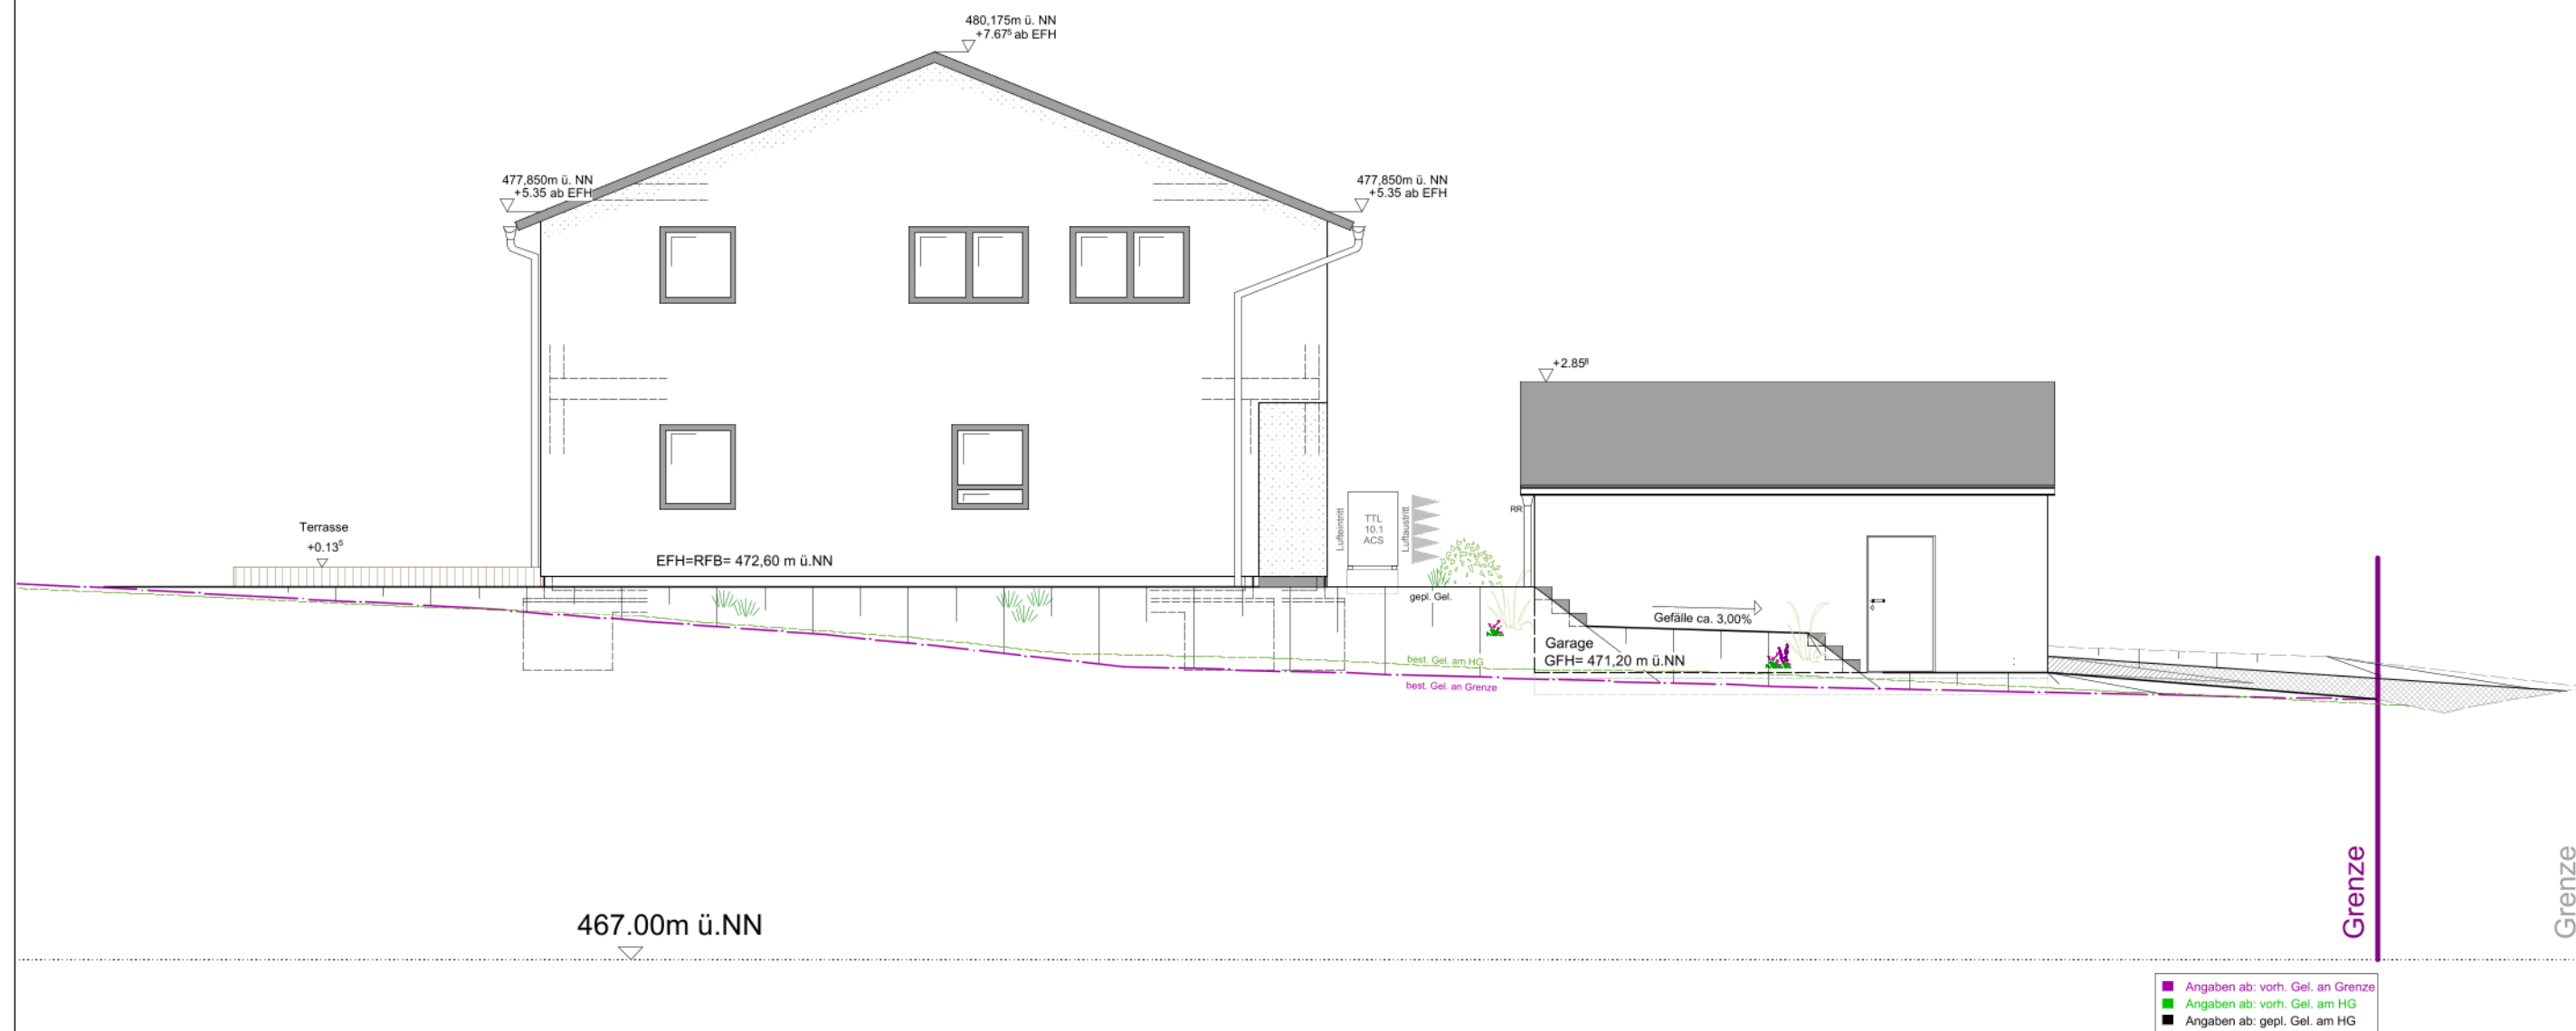

Planverfasser:



Fertighaus Weiss GmbH
Sturzbergstraße 40-42
74420 Oberrot
- Scheuerhalden

Oberrot, den 02.07.2026


Ansicht Ost

M 1:100

Stegmaier

Neubau eines Zweifamilienhauses mit Garagen

in
73579 Leinweiler
Dorfstraße 6
Flst.Nr. 1009

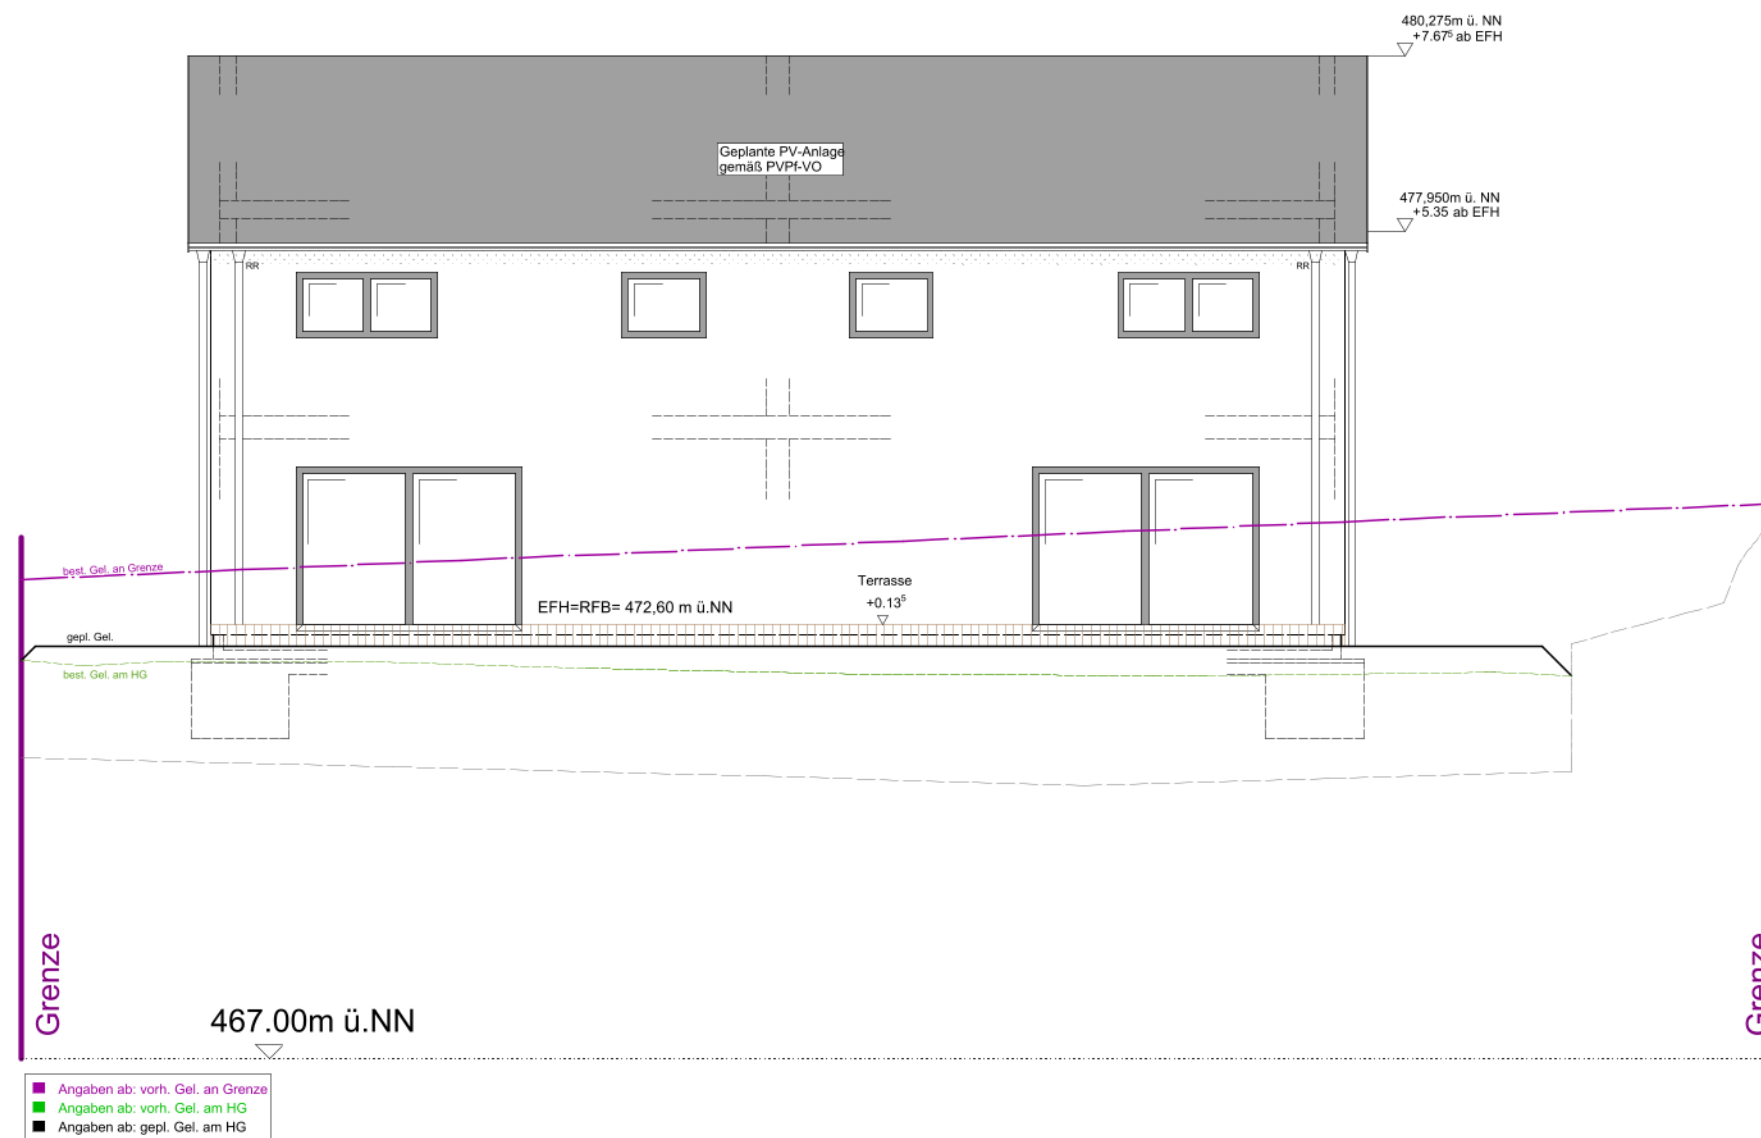

Planverfasser:



Fertighaus Weiss GmbH
Sturzbergstraße 40-42
74420 Oberrot
- Scheuerhalden

Oberrot, den 02.07.2026


Ansicht Süd

M 1:100

Stegmaier

Neubau eines Zweifamilienhauses mit Garagen

in
73579 Leinweiler
Dorfstraße 6
Flst.Nr. 1009

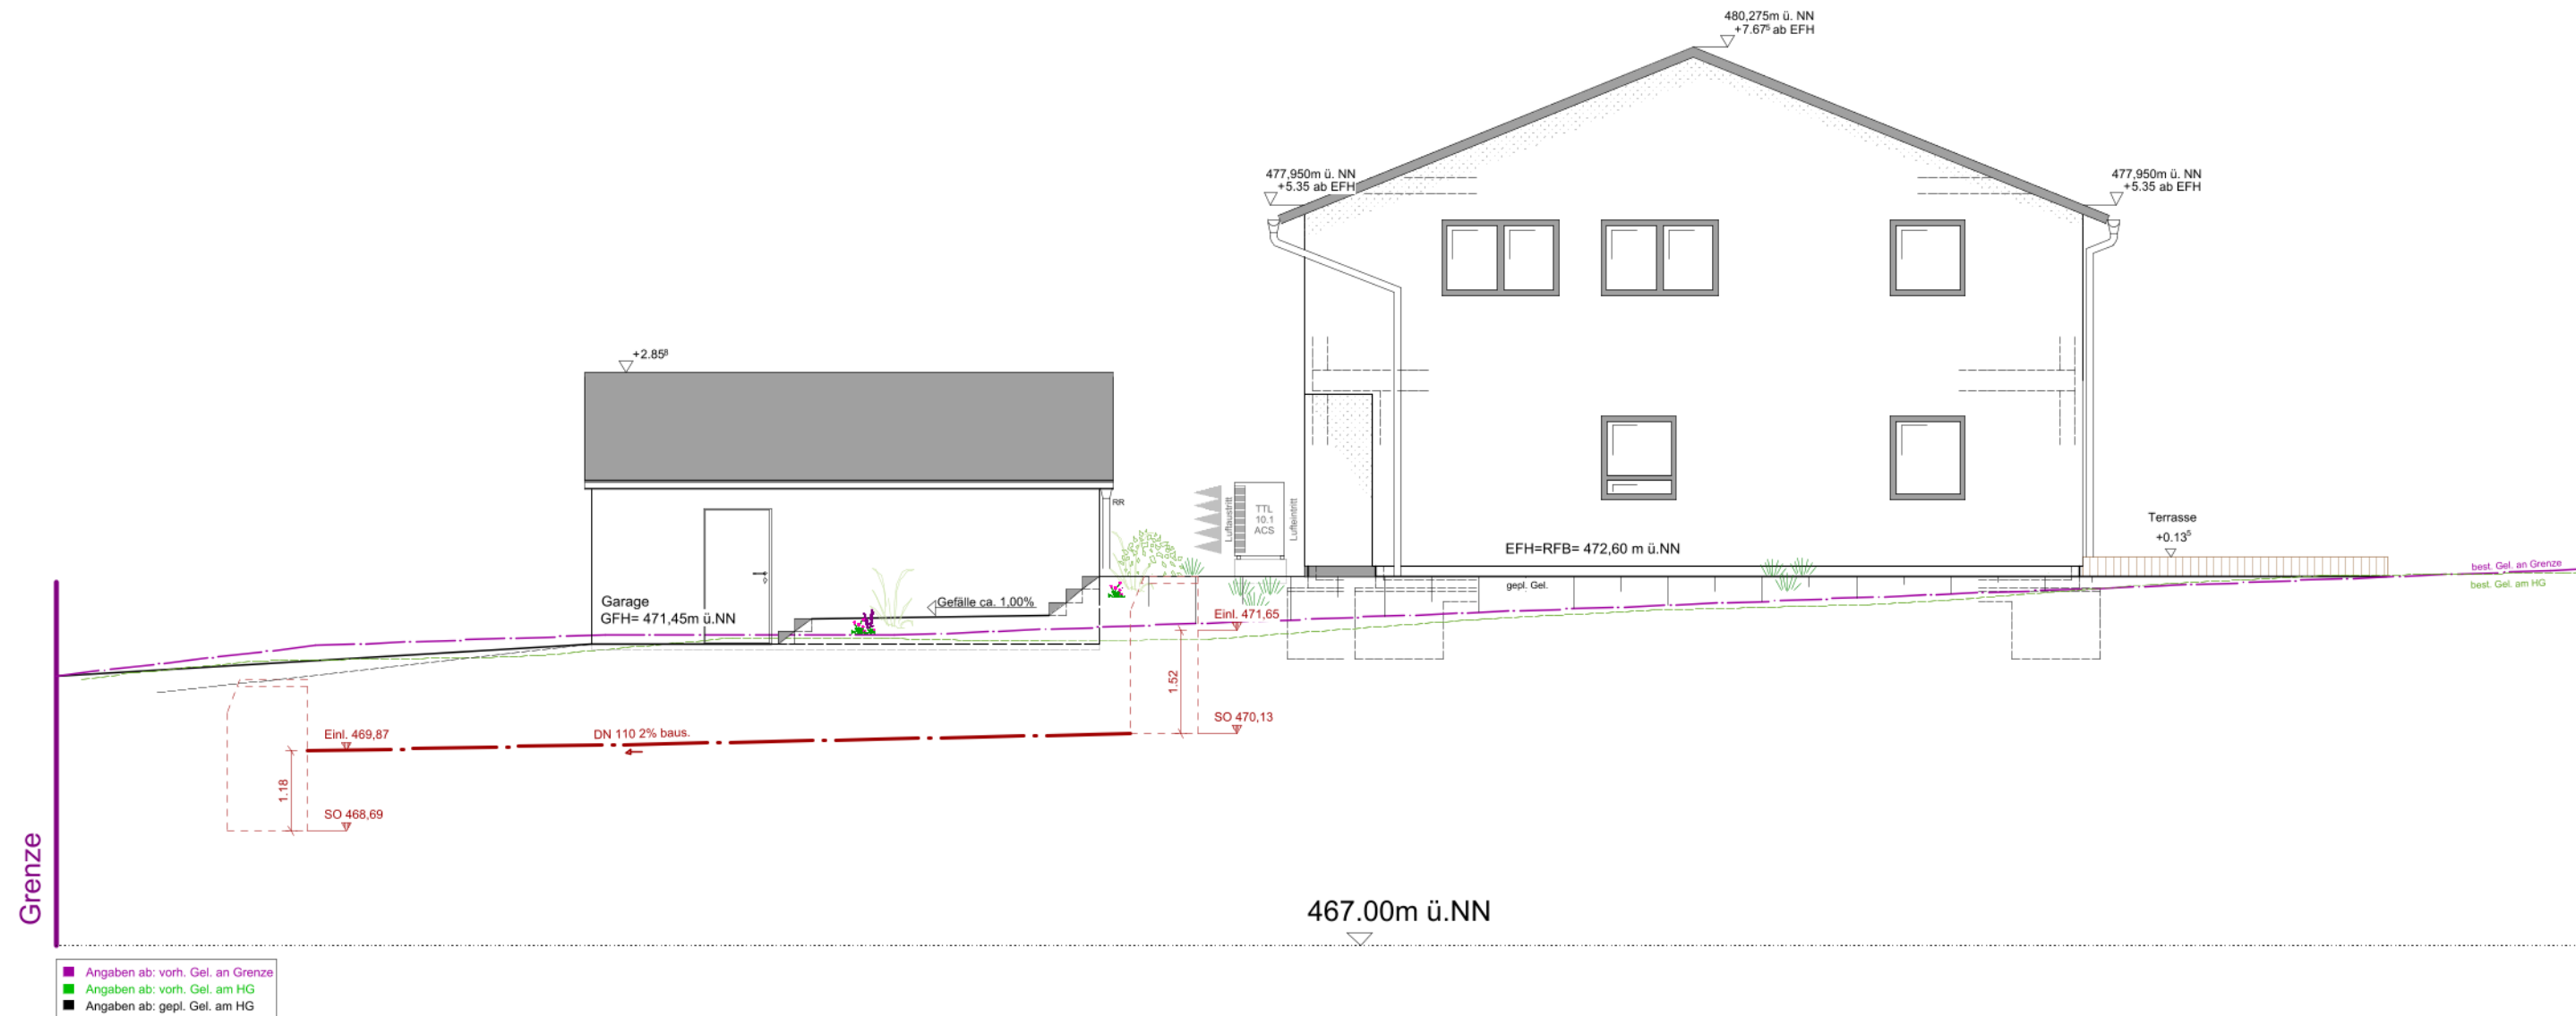

Planverfasser:



Fertighaus Weiss GmbH
Sturzbergstraße 40-42
74420 Oberrot
- Scheuerhalden

[Signature]

Oberrot, den 02.07.2026

Ansicht West

M 1:100

Stegmaier