

Kreis: OSTALBKREIS  
 Gemeinde: SCHECHINGEN  
 Gemarkung: SCHECHINGEN

# LAGEPLAN

ZEICHNERISCHER TEIL

gefertigt: Schechingen, 07.03.2023

Markus Lägeler  
 Dipl. Ing. FH freier Architekt, M.Sc.  
 Energieberatung  
 Immobilienbewertung


Kapleweg 6  
 73579 Schechingen

Tel. 07175 / 92 33 750  
 laegeler@gmx.net  
 www.vier-eigene-waende.de

Maßstab 1:500

*Lägeler*

# 19

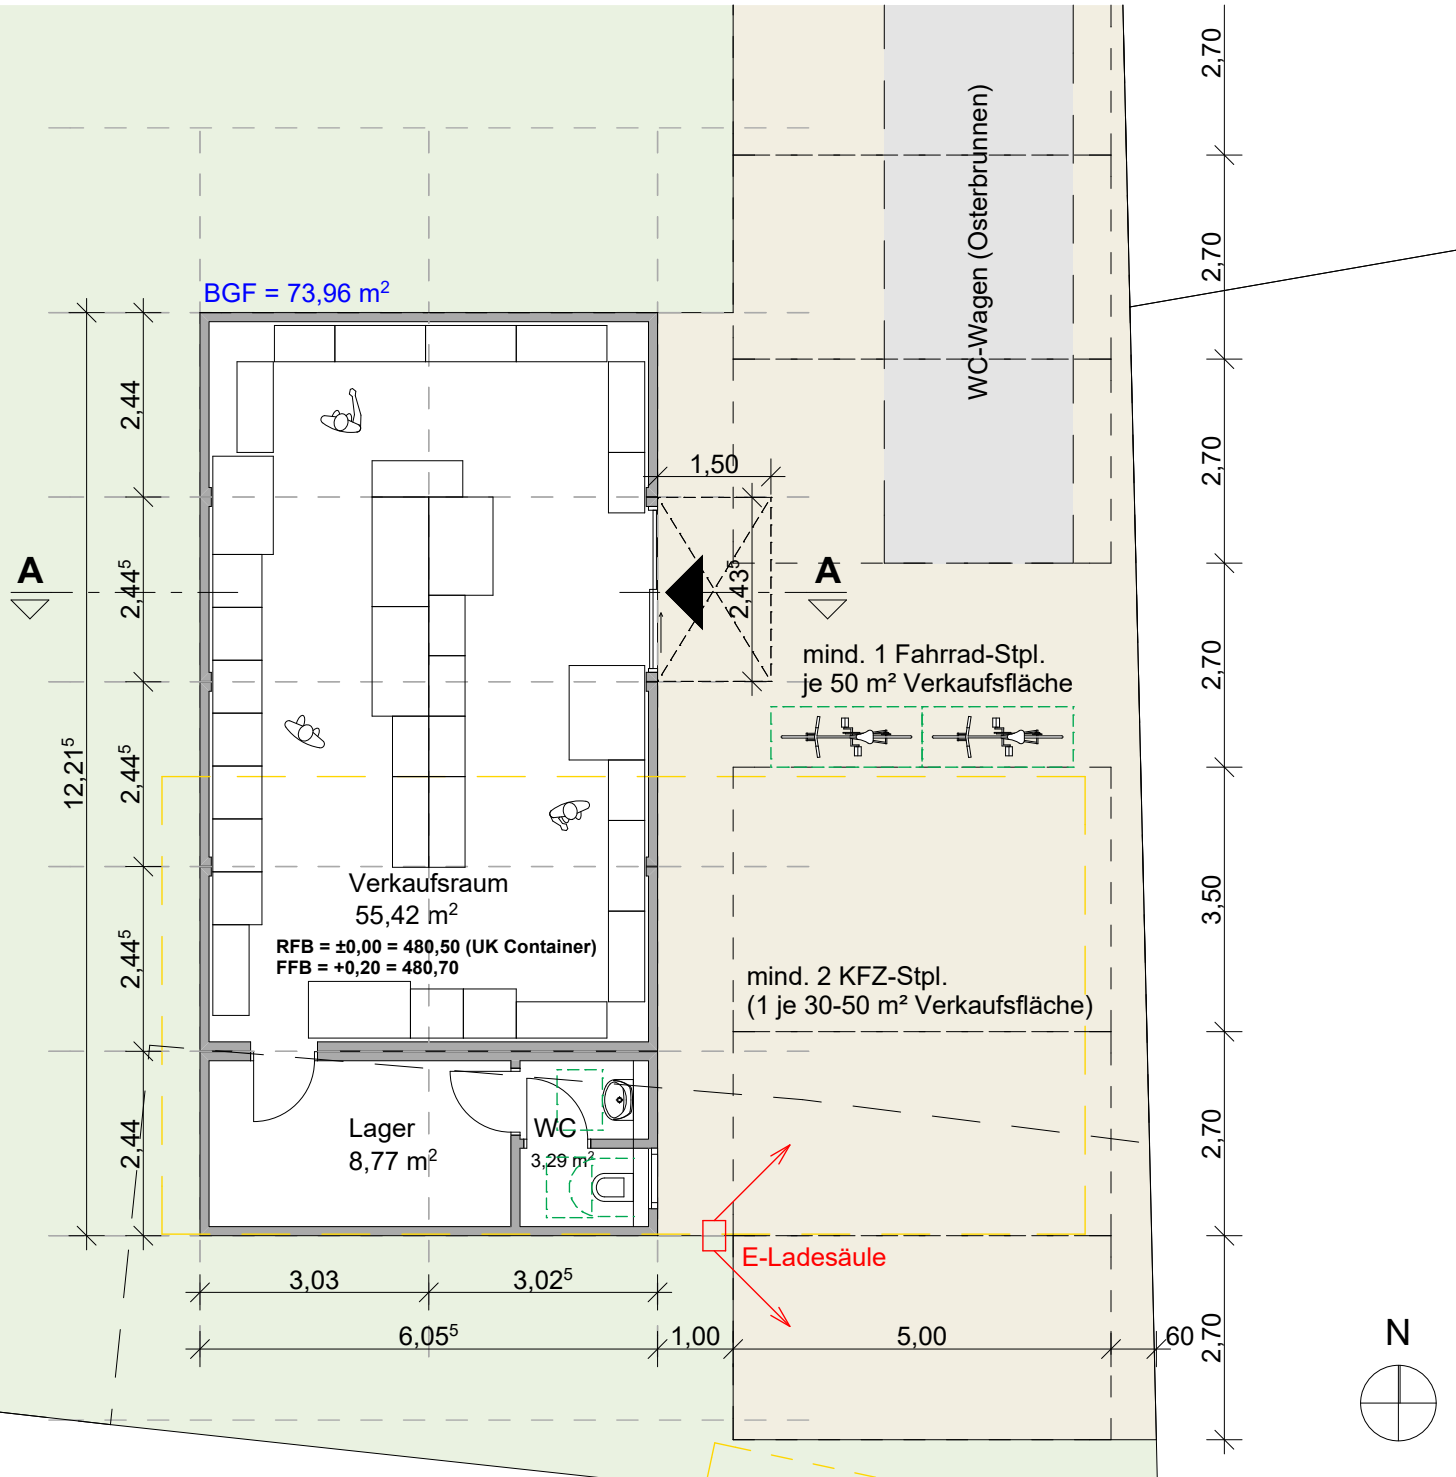

Markus Lägeler  
Dipl. Ing. FH freier Architekt, M.Sc.  
Energieberatung  
Immobilienbewertung

Kapleweg 6  
73579 Schechingen

Tel. 07175 / 92 33 750  
laegeler@gmx.net  
www.vier-eigene-waende.de

Bauvorhaben:  
**NEUBAU DORFLADEN**  
Tante-m  
Marktplatz 8, Flst-Nr. 18/1 + Teil von 19  
73579 Schechingen

Bauherr:  
Gemeinde Schechingen  
Bürgermeister Stefan Jenninger  
Marktplatz 1  
73579 Schechingen

Schechingen, den 08.03.2023

*Stefan Jenninger*  
Bauherr

Bauherr

Schechingen, den 07.03.2023

*Lägeler*  
Architekt

## ERDGESCHOSS

M 1:100

Datum: 07.03.2023

Plan-Nr. BG01