

Lageplan zeichnerischer Teil zum Bauantrag


(§ 4 LBOVVO Baden-Württemberg)

Kreis : Ostalbkreis


Gemeinde : Schechingen

Gemarkung : Schechingen

Flur : 0

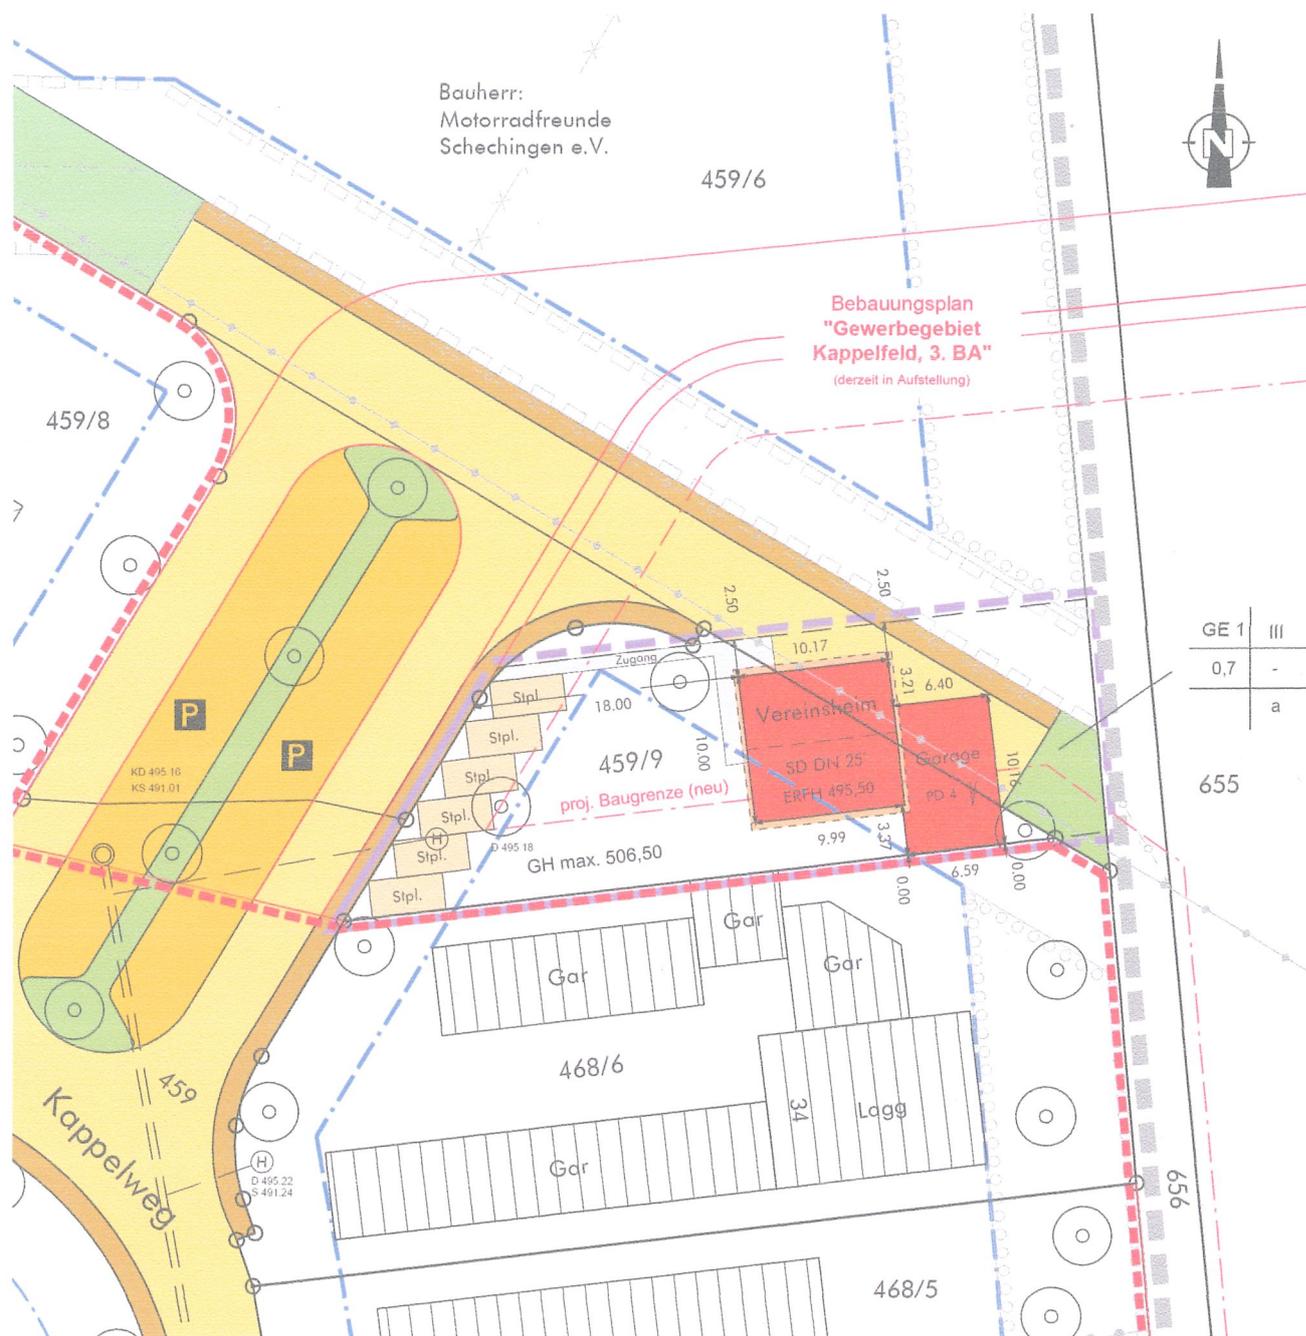

Originalmaßstab 1 : 500

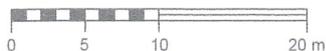

Die eingetragenen Höhen beziehen sich auf das neue Höhensystem.
 Höhen in Klammern sind Planungshöhen.
 Für ober- und unterirdische Leitungen wird keine Gewähr übernommen.
 Die Übereinstimmung mit dem Liegenschaftskataster vom 24.06.2022
 wird bestätigt.

gefertigt : 24.06.2022

WAHL
 Planungs- & Ingenieurbüro

Telefon 0 71 75 / 90 86 245

Dipl.-Ing. (FH)

Harald Wahl
 Hauptstraße 28
 73571 Göggingen

www.ib-wahl.de

■ Stadtentwicklung ■ CAD/GIS ■ Vermessung

Sachverständiger nach § 5 (3) LBOVVO