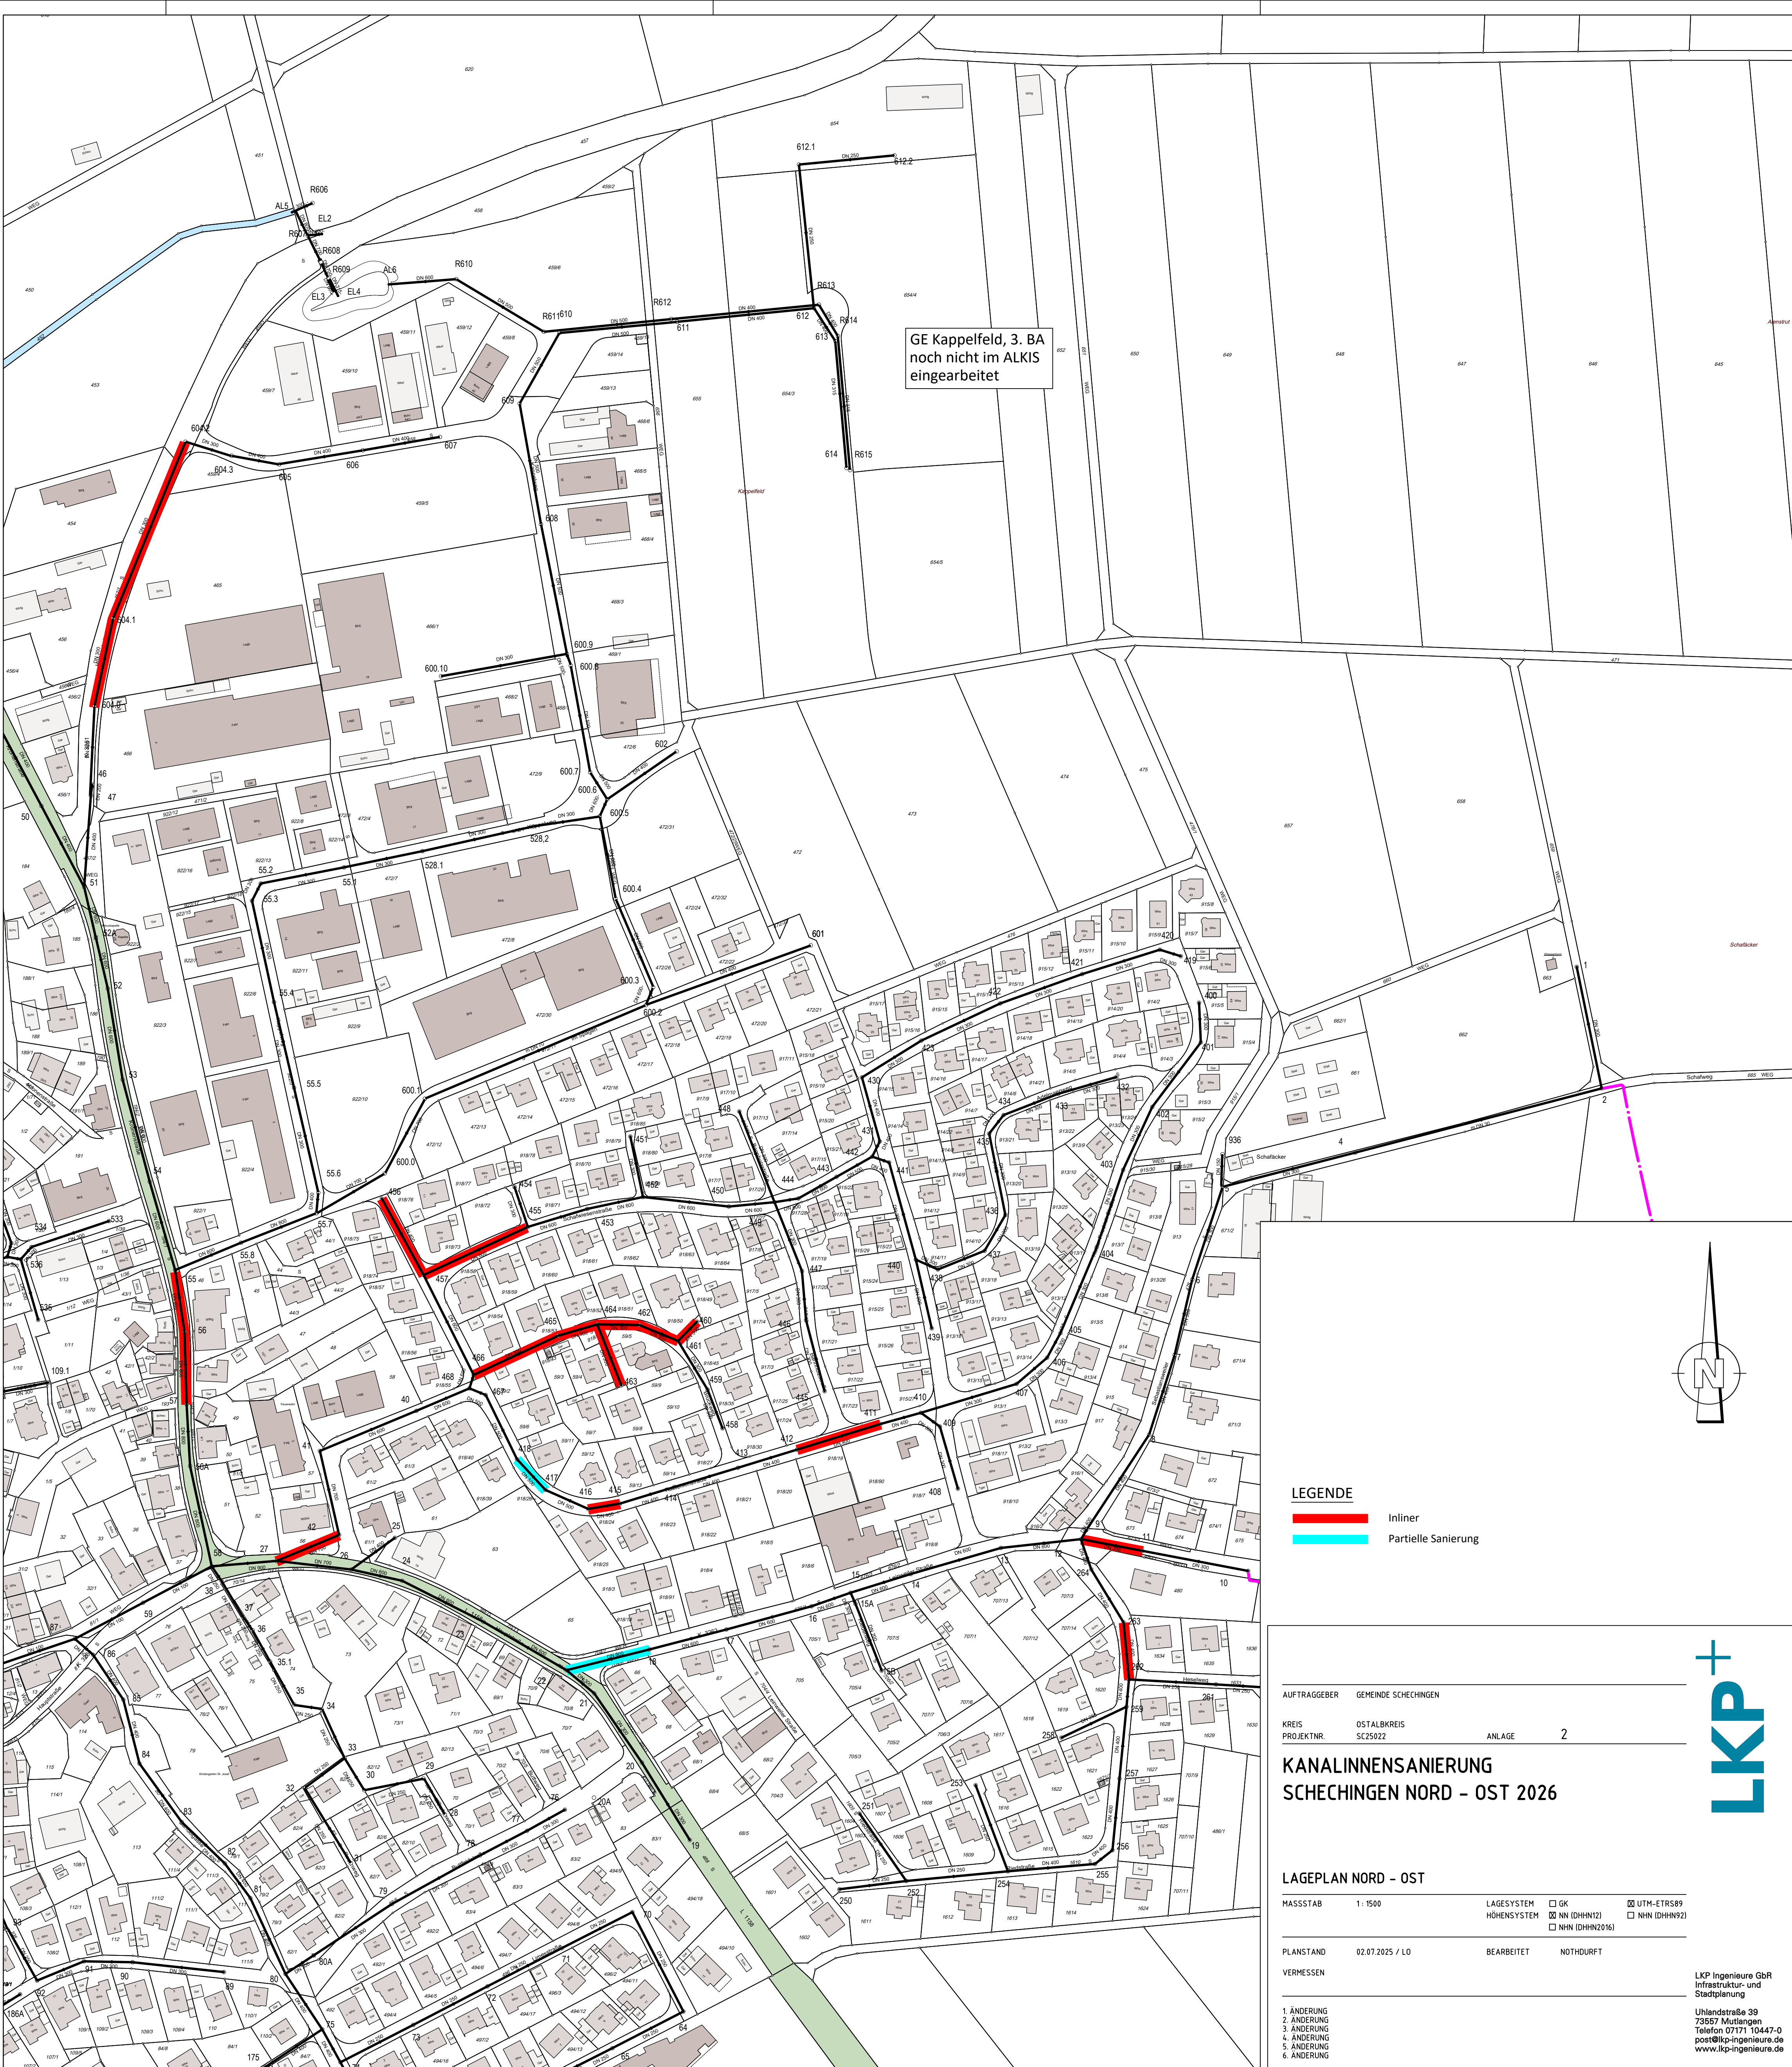


LEGENDE

Inliner

Partielle Sanierung

AUFTRAGGEBER GEMEINDE SCHECHINGEN

KREIS OSTALBKREIS

PROJEKTR. SC25022

ANLAGE 2

KANALINNENSANIERUNG

SCHECHINGEN NORD - OST 2026

LAGEPLAN NORD - OST

MASSSTAB 1 : 1500

LAGESYSTEM ☐ GK ☒ UTM-ETRS89

HÖHENSYSTEM ☒ NN (DHHN12) ☐ NN (DHHN92)

☐ NHN (DHHN2016)

PLANSTAND 02.07.2025 / L0 BEARBEITET NOTHURFT

VERMESSEN

1. ÄNDERUNG

2. ÄNDERUNG

3. ÄNDERUNG

4. ÄNDERUNG

5. ÄNDERUNG

6. ÄNDERUNG

LKP Ingenieure GbR

Infrastruktur- und Stadtplanung

Uhlandstraße 39

73557 Mutlangen

Telefon 07171 10447-0

post@lkp-ingenieure.de

www.lkp-ingenieure.de

ZEICHNUNG: P:\Schechingen\SC25022\CAD\20250909_Eiko_1500_UTM.dwg

