Lageplan zeichnerischer Teil zum Bauantrag

(§ 4 LBOVVO Baden-Württemberg)

Kreis : Ostalbkreis Gemeinde : Schechingen Gemarkung : Schechingen
Flur : 0

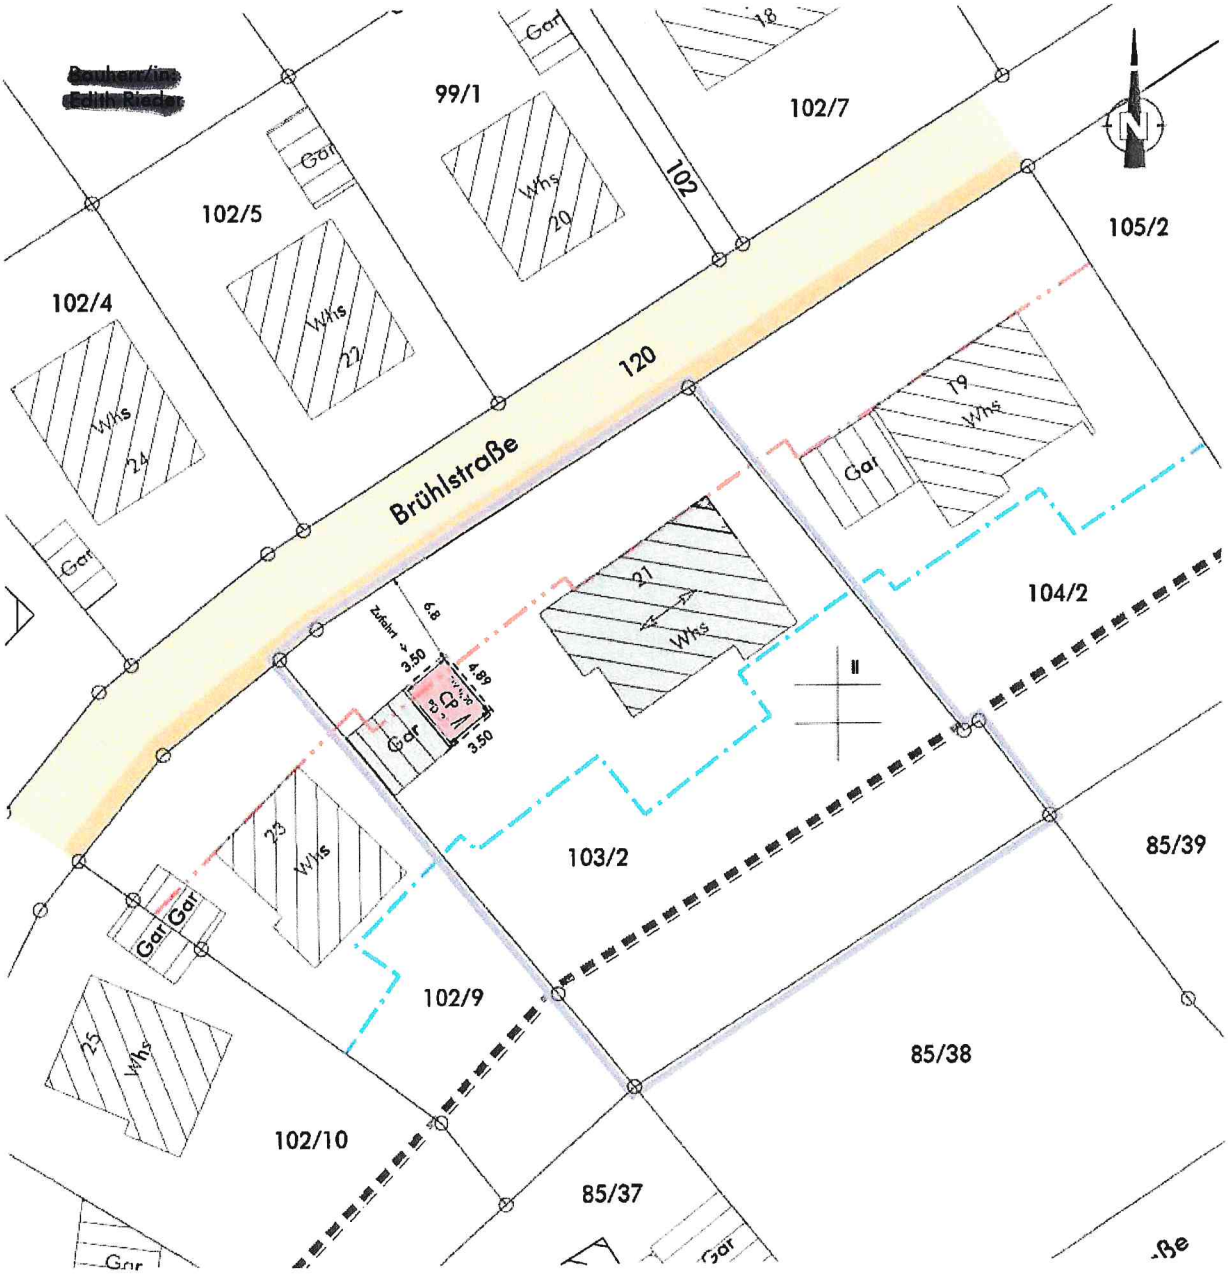

Originalmaßstab 1 : 500

0 5 10 20 m

Die eingetragenen Höhen beziehen sich auf das neue Höhensystem.
Höhen in Klammern sind Planungshöhen.
Für ober- und unterirdische Leitungen wird keine Gewähr übernommen.
Die Übereinstimmung mit dem Liegenschaftskataster vom 05.02.2025 wird bestätigt.

gefertigt : 05.02.2025

WAHL
Planungs- & Ingenieurbüro
Telefon 0 71 75 / 90 86 245
Stadtentwicklung CAD / GIS Vermessung
Sachverständiger nach § 5 (3) LBOVVO

Dipl.-Ing. (FH)
Harald Wahl
Hauptstraße 23
73571 Göggingen
www.ib-wahl.de