

Lageplan zeichnerischer Teil zum Bauantrag

(§ 4 LBOVVO Baden-Württemberg)

Kreis : Ostalbkreis


Gemeinde : Schechingen

Gemarkung : Schechingen

Flur : 0



Originalmaßstab 1 : 500

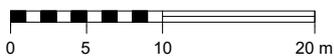

Die eingetragenen Höhen beziehen sich auf das neue Höhensystem.
Höhen in Klammern sind Planungshöhen.

Für ober- und unterirdische Leitungen wird keine Gewähr übernommen.

Die Übereinstimmung mit dem Liegenschaftskataster vom 07.11.2022 wird bestätigt.

gefertigt : 07.11.2022

WAHL
Planungs- & Ingenieurbüro

Telefon 0 71 75 / 90 86 245

Dipl.-Ing. (FH)


Harald Wahl
Hauptstraße 28
73571 Göggingen

www.ib-wahl.de

■ Stadtentwicklung ■ CAD / GIS ■ Vermessung


Sachverständiger nach § 5 (3) LBOVVO

SCHNITT A-A

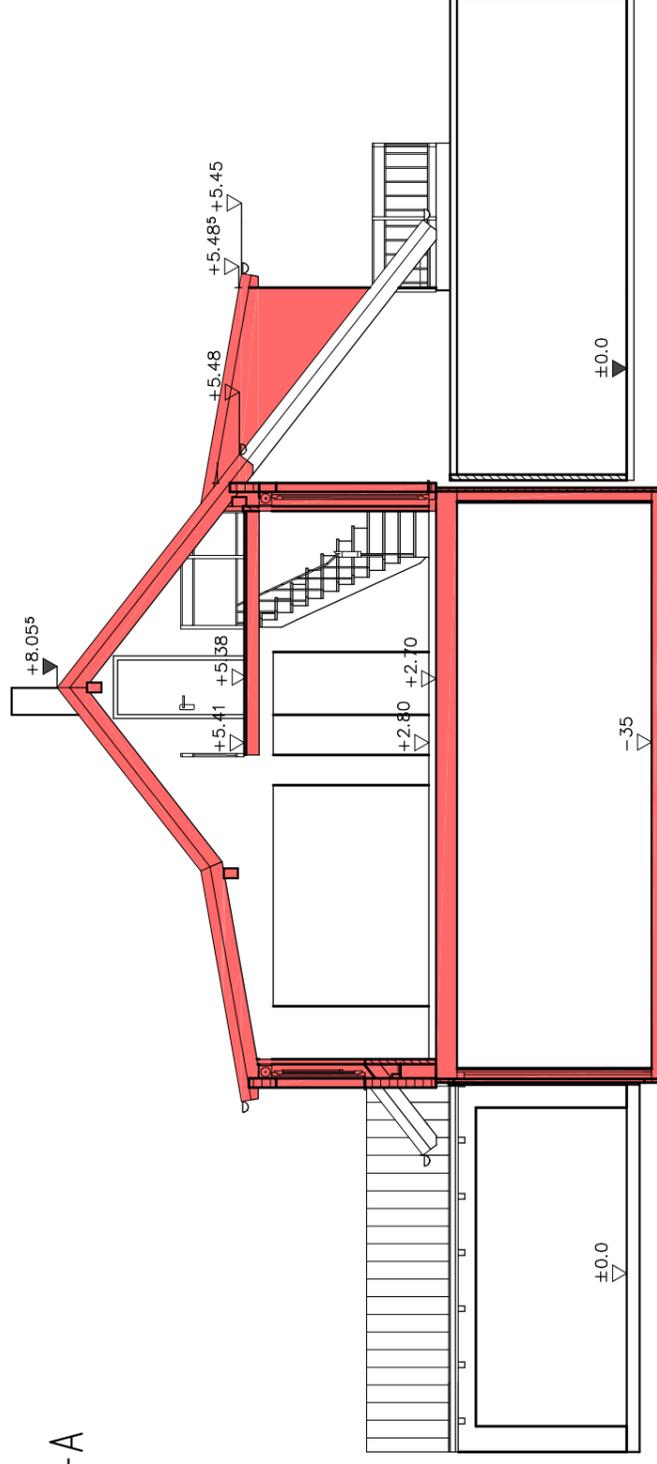

Keller nicht dargestellt !

SCHNITT B-B

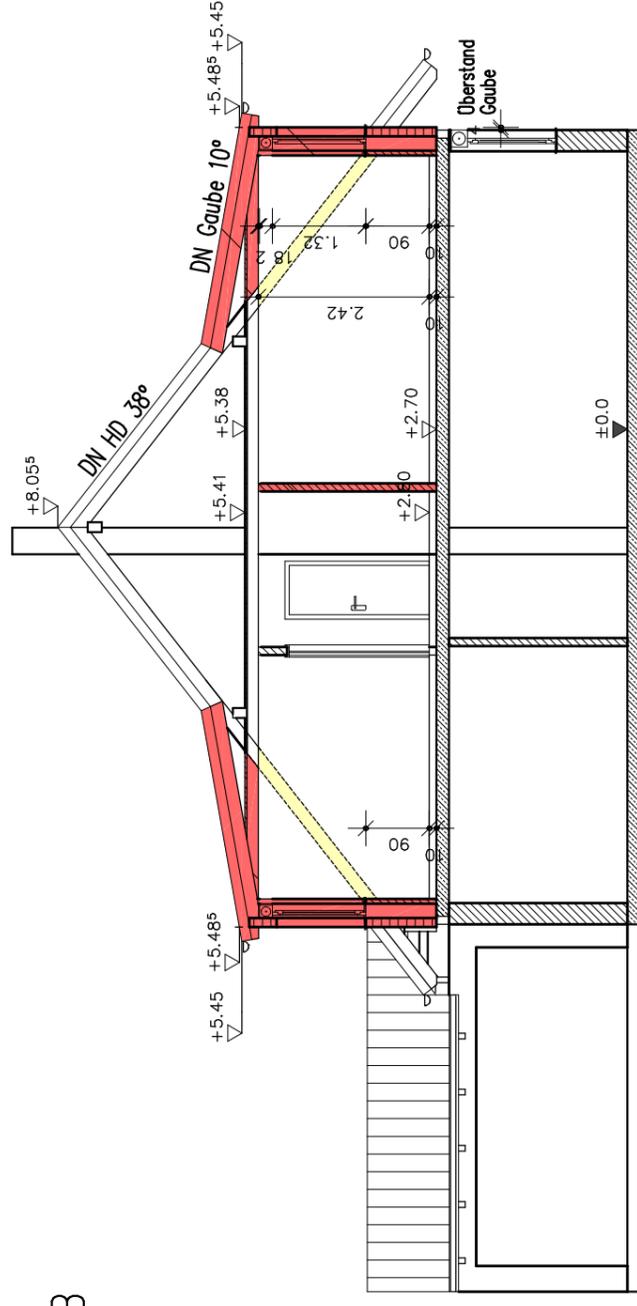

M ARCHITEKTUR
MESSNER
Cornelia Meisner
Flora Architektin
Leinweiler Straße 16
73579 Schechingen
T 0 71 75 91 92 97
F 0 71 75 91 92 99


Projekt
Wohnhaus- und -umbau
Schafwiesenstr. 14
73579 Schechingen
Flurstück 918/63

Bauherr

Planinhalt
SCHNITT A-A
SCHNITT B-B


Datum: 07.11.2022
MAßSTAB 1:100
gez. Architekt
gez. Bauherr

ANSICHT OST

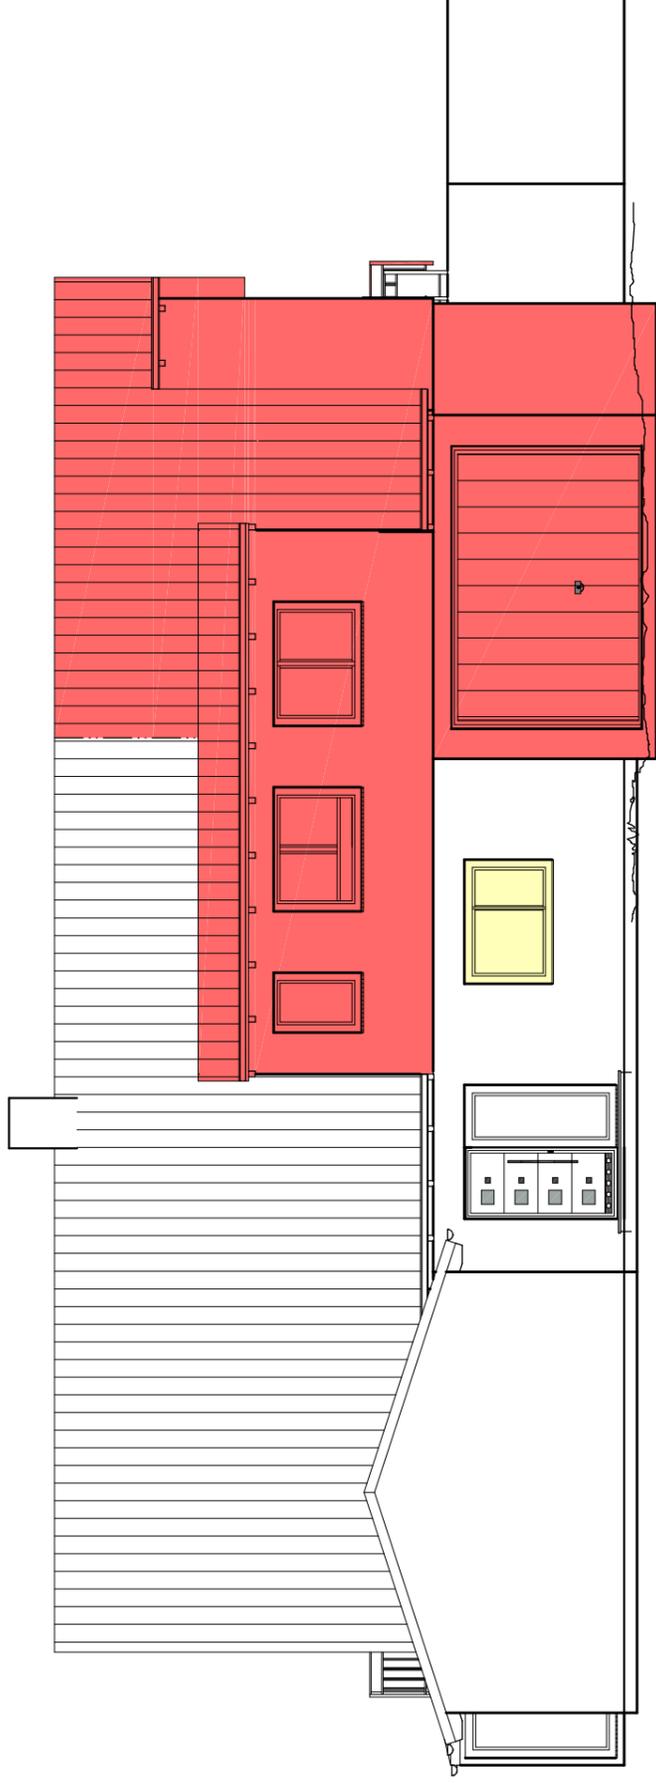

Absenkung des bestehenden
Geländes im Bereich der
Zufahrt zur neuen Garage
um ca. 20 cm.
Ansonsten bleibt das
Geländeniveau erhalten.

ANSICHT NORD

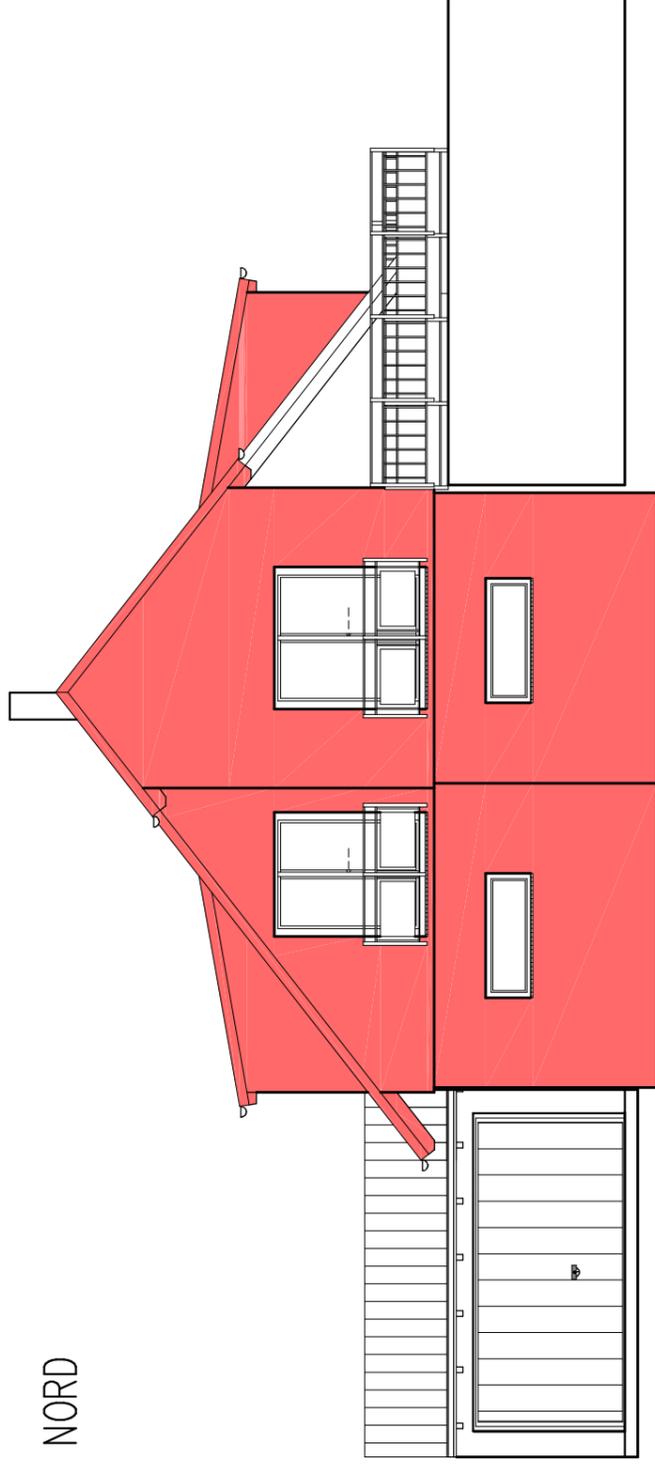

ARCHITEKTUR
MESSNER
Cornelia Meißner
Flora Architektin
Leinweiler Straße 16
73579 Schechingen
T 0 71 75 91 92 97
F 0 71 75 91 92 99

Projekt

Wohnhaus- und -umbau
Schafwiesenstr. 14
73579 Schechingen
Flurstück 918/63

Bauherr

Planinhalt

ANSICHT OST
ANSICHT NORD

Datum: 07.11.2022

MAßSTAB 1:100


gez. Architekt

gez. Bauherr

ANSICHT WEST



ANSICHT SÜD

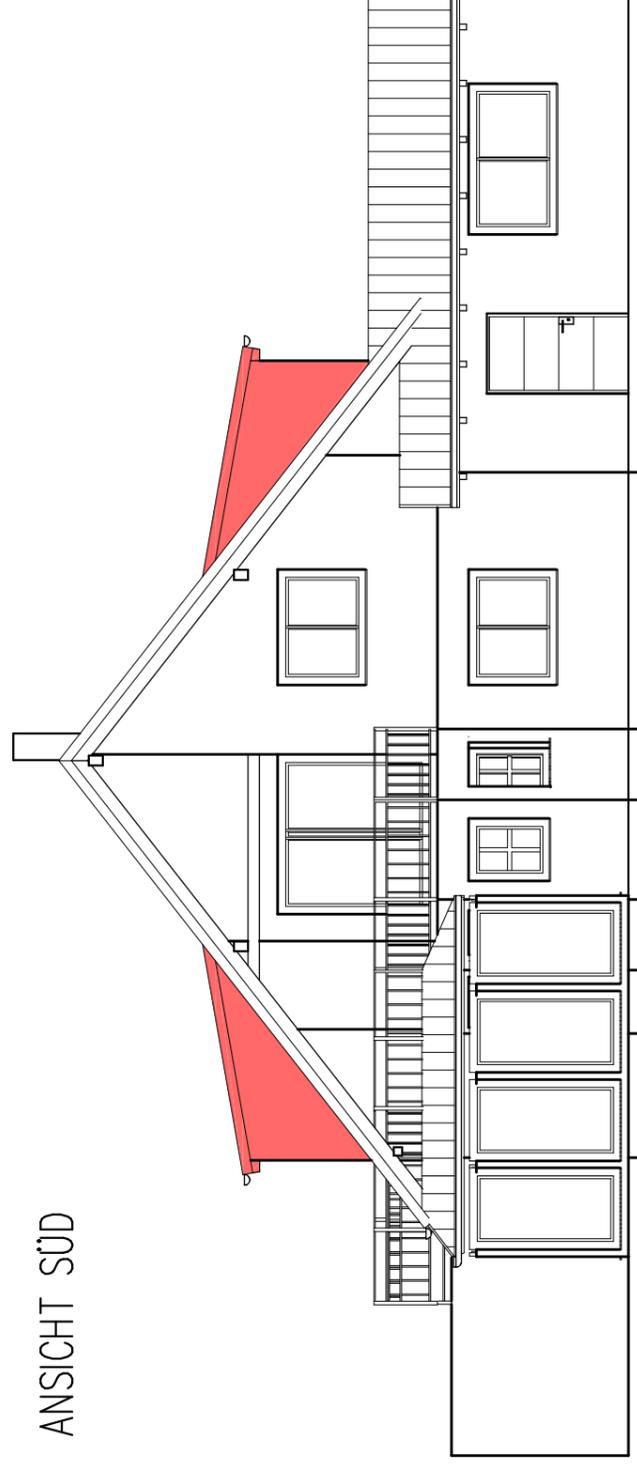

M ARCHITEKTUR
MESSNER
Cornelia Meisner
Flora Architektin
Leinweiler Straße 16
73579 Schechingen
T 0 71 75 91 92 97
F 0 71 75 91 92 99

Projekt
Wohnhaus- und -umbau
Schafwiesenstr. 14
73579 Schechingen
Flurstück 918/63

Bauherr

Planinhalt
ANSICHT WEST
ANSICHT SÜD

Datum: 07.11.2022

MAßSTAB 1:100
gez. Architekt
gez. Bauherr