



BESTAND

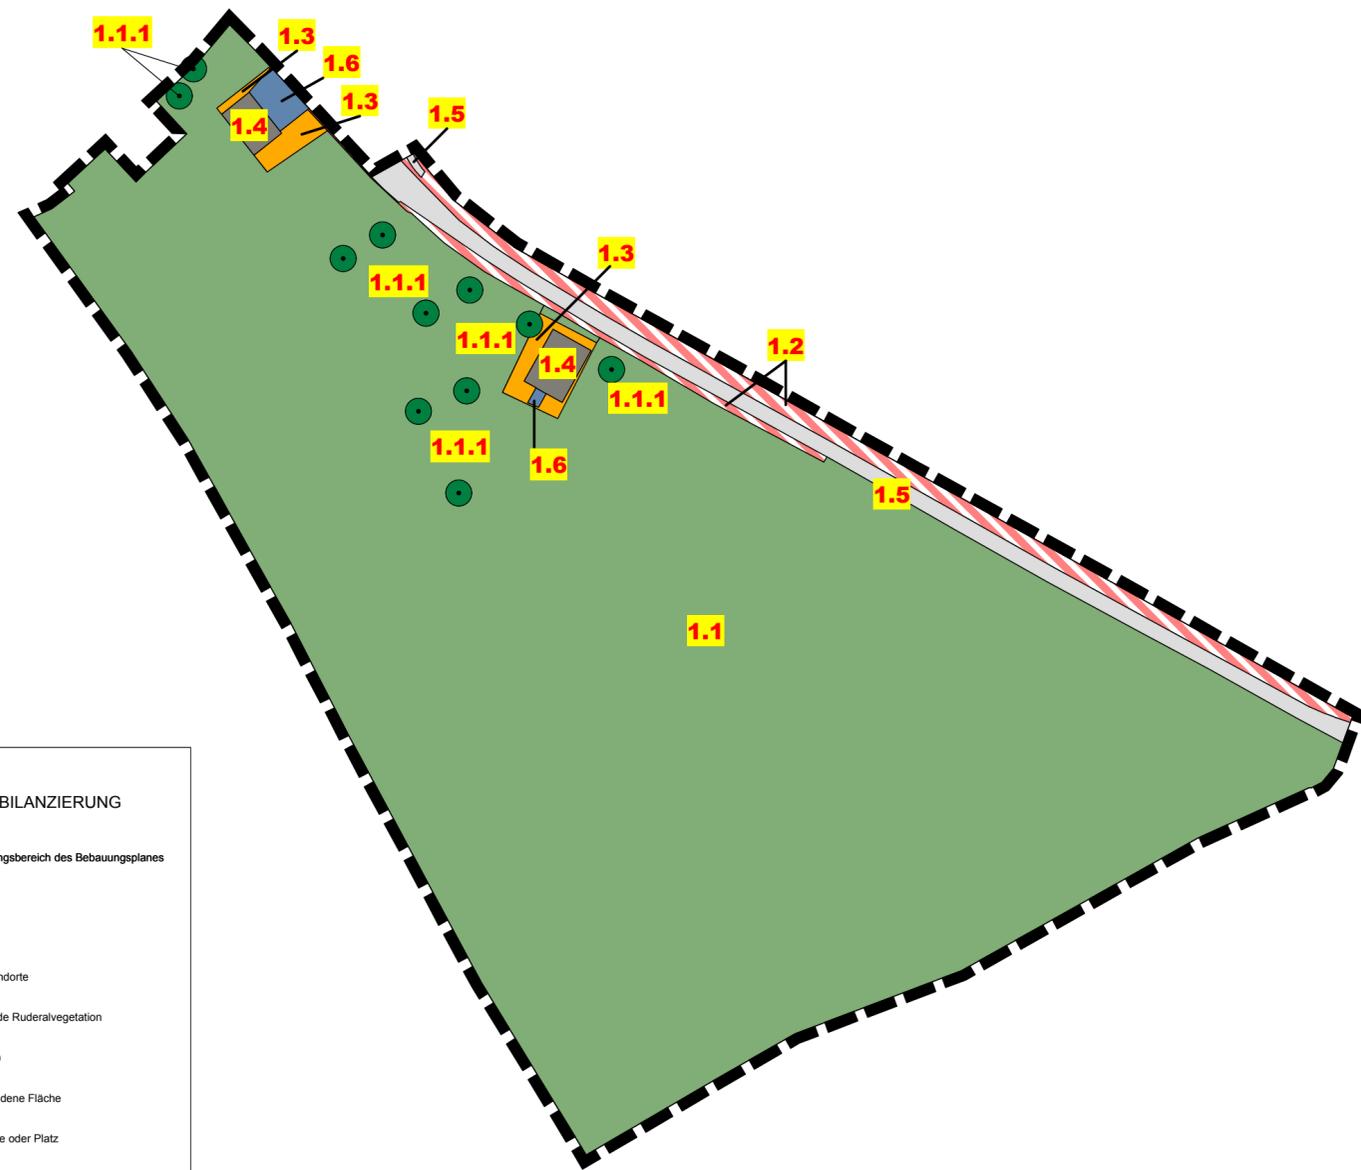


LEGENDE

ZUR EINGRIFFS- / AUSGLEICHSBILANZIERUNG

- Grenze des räumlichen Geltungsbereich des Bebauungsplanes
- 1.1** Flächennummer
- bestehende Bäume
- 33.41 Fettwiese mittlerer Standorte
- 35.64 Grasreiche ausdauernde Ruderalvegetation
- 37.30 Feldgarten (Grabeland)
- 60.10 Von Bauwerken bestandene Fläche
- 60.21 Völlig versiegelte Straße oder Platz
- 60.23 Weg/Platz wassergebundene Decke, Kies oder Schotter

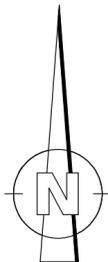


PLANUNG

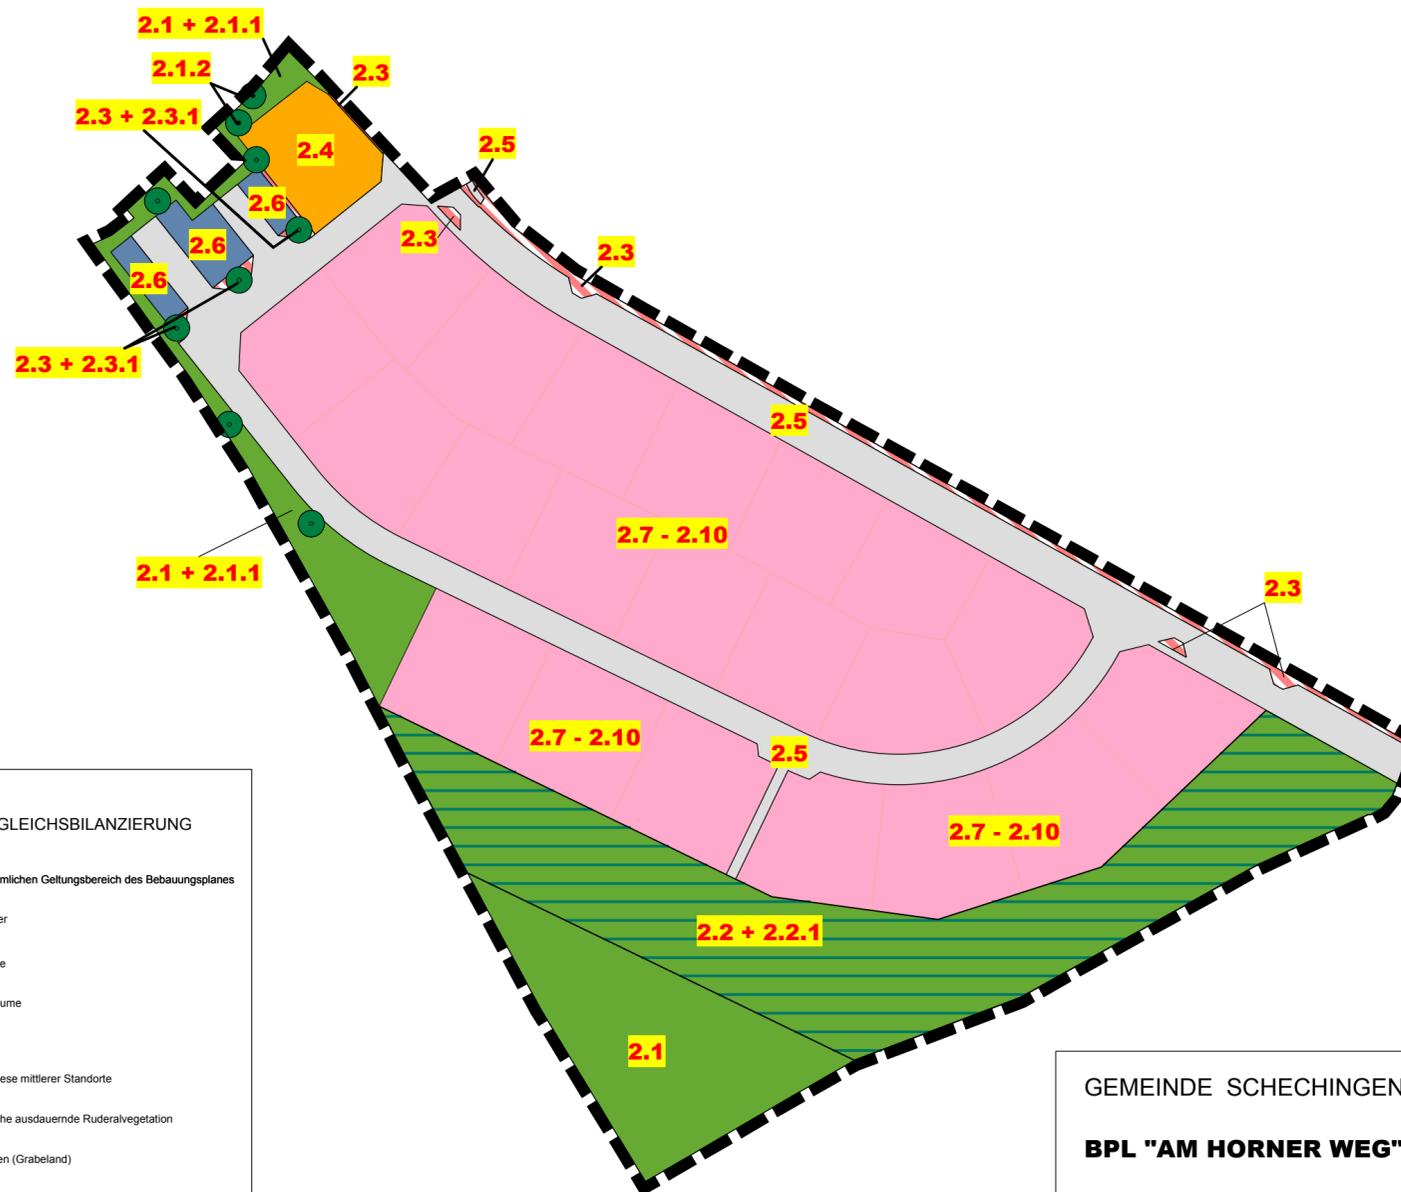

LEGENDE

ZUR EINGRIFFS- / AUSGLEICHSBILANZIERUNG

- Grenze des räumlichen Geltungsbereich des Bebauungsplanes
- 2.1** Flächennummer
- geplante Bäume
- bestehende Bäume
- Wohngebiet
- 33.43 Magenwiese mittlerer Standorte
- 35.64 Grasreiche ausdauernde Ruderalvegetation
- 37.30 Feldgarten (Grabeland)
- 45.40c Streuobst auf mittel- bis hochwertigen BioTyp.
- 60.10 Von Bauwerken bestandene Fläche
- 60.23 Weg/Platz wassergebundene Decke, Kies oder Schotter

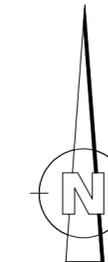

GEMEINDE SCHECHINGEN **ANLAGE 2**

BPL "AM HORNER WEG"

BEWERTUNGSPLAN ZUR EINGRIFFS- /
AUSGLEICHSBILANZIERUNG

PLANUNG / M 1:1000

gez. 26.10.2011 / 09.02.2012 Am / Vo

LK&P

LESTUNG
KOMPETENZ
PARTNERSCHAFT
GESSELLSCHAFTER
STEFAN KRAMER
THOMAS FISCHER
REG.NR.: SC 11043
KARNUNG 2010