
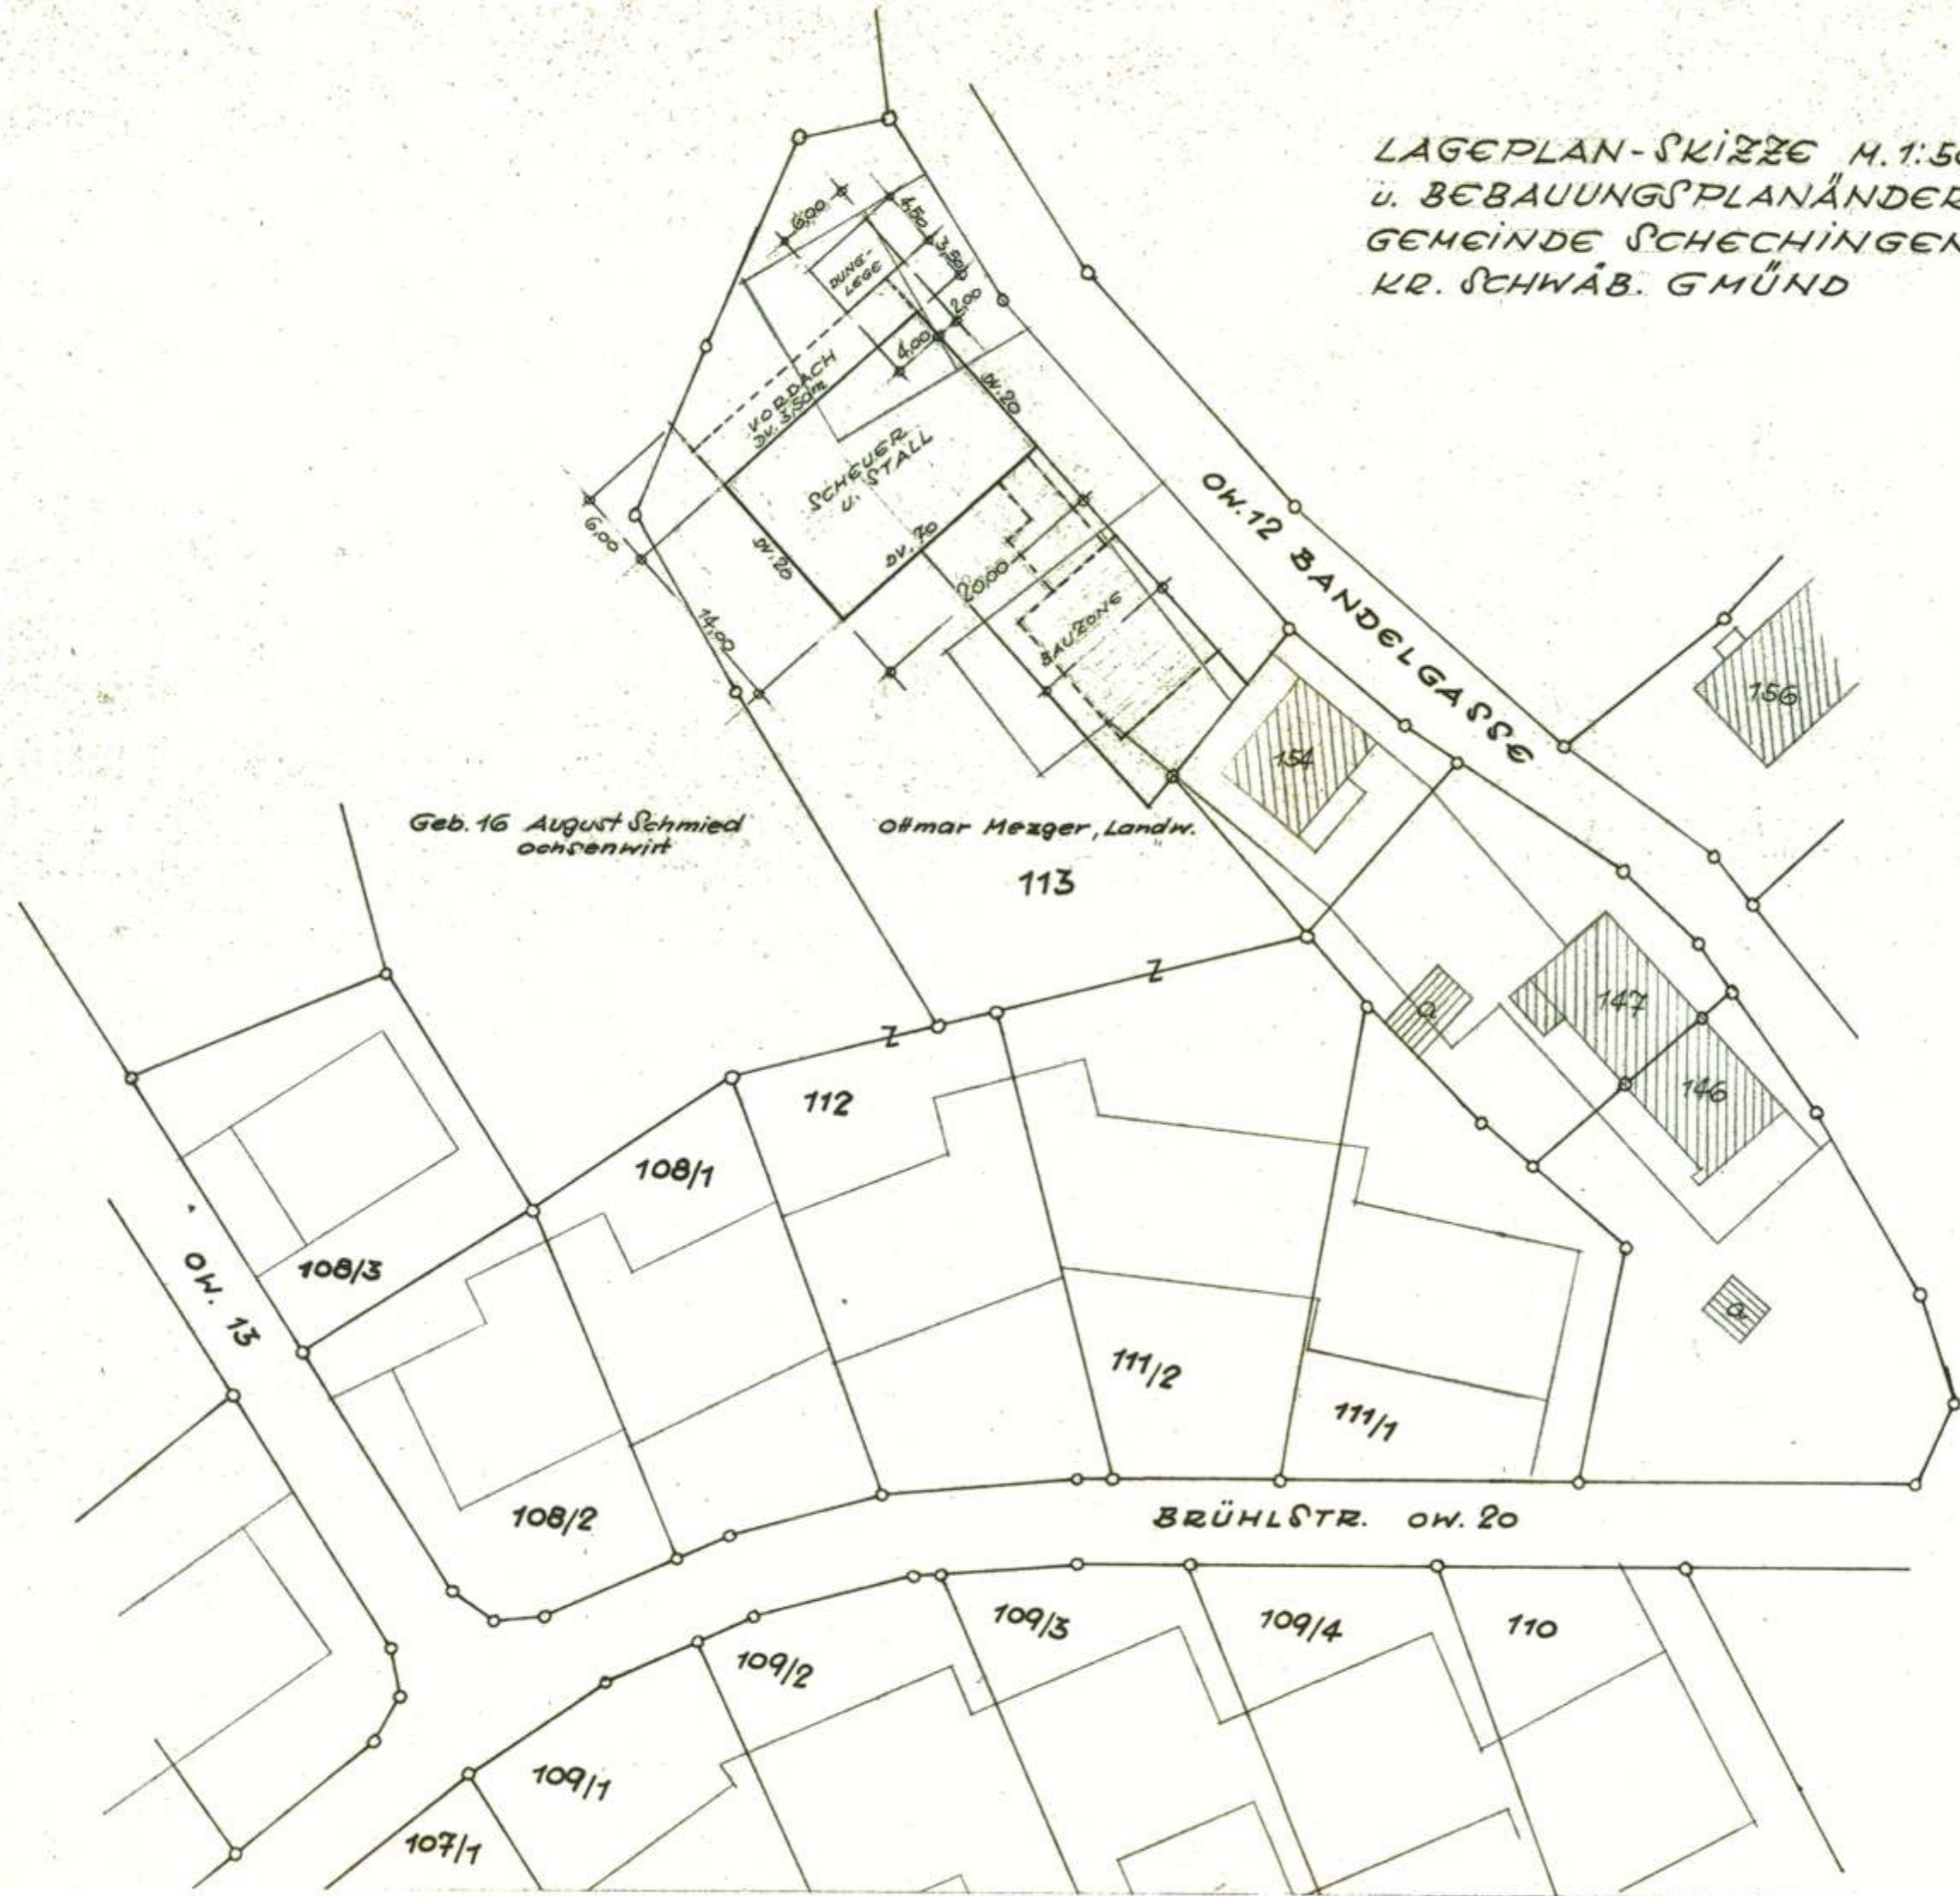


LAGEPLAN-SKIZZE M. 1:500
 u. BEBAUUNGSPLANÄNDERUNG, Brühl, A. Arch.
 GEMEINDE SCHECHINGEN
 KR. SCHWÄB. GMÜND

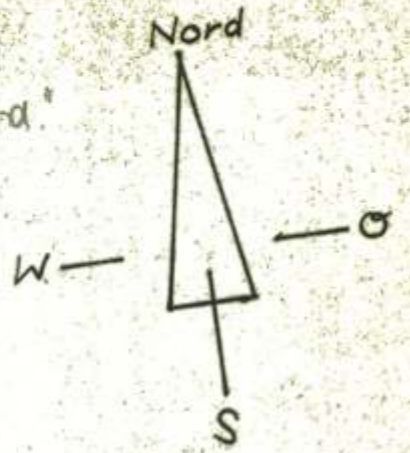

Geb. 16 August Schmied
 Ochsenwirt

Otmar Mezger, Landw.

23.8.1962

H. Wunder

HUGO WUNDER
 FREIER ARCHITEKT
 ESSLINGEN / NECKAR
 FRÖHLINGSHALDE 1 Tel. 359576