


Ansicht von Süden

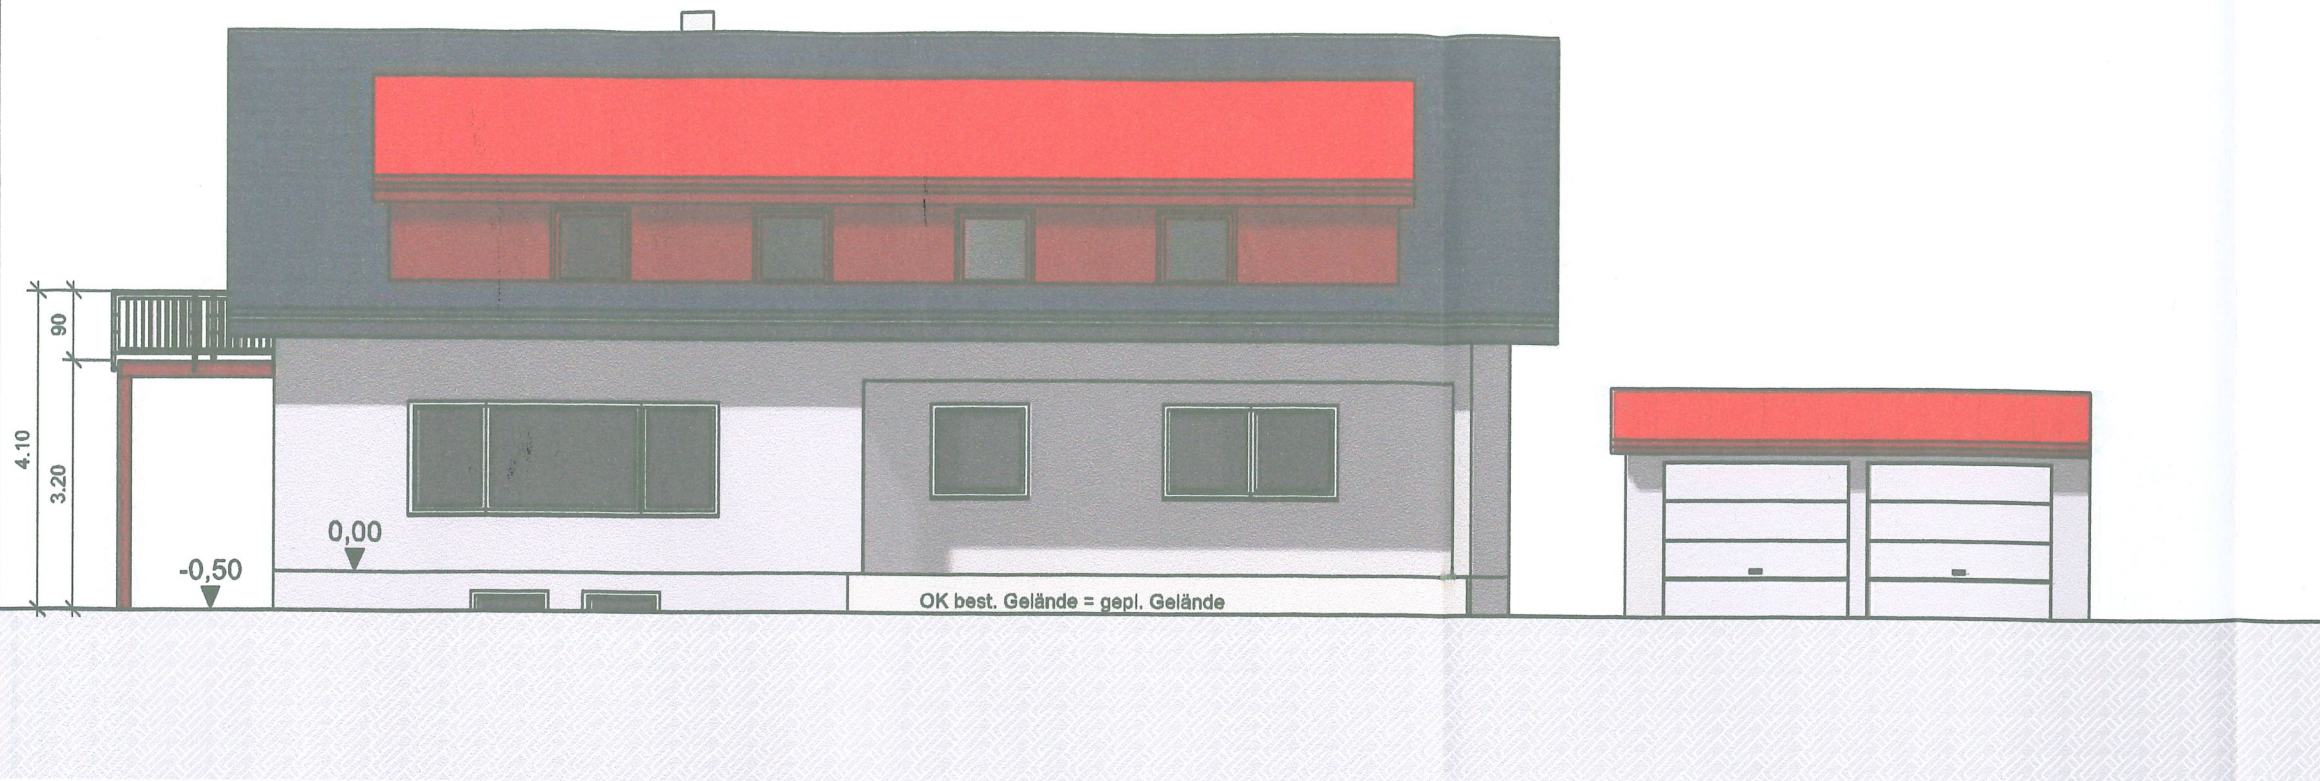

Ansicht von Westen



**Planersteller:**

Yannick Butcher  
Bauzeichner

Glashütte 1  
73432 Aalen

Mobil: 0176 - 20014863  
eMail: yan.nick-one@web.de

**Bauvorhaben:**

Errichtung zweier Gauben, Dachbodenausbau  
und Erweiterung best. Garage

in:  
Kesselfeld 6  
Fl.St.Nr.: 345  
73579 Schechingen

**Bauherr/-en:**

**Zeichnung:**

Ansicht Süden und Westen

Plan-Nr.: 006

Maßstab: 1 : 100

Datum: 14.03.2023

Gez.: YB

**Unterschrift Bauherr/-en**

**Unterschrift Architekt/in**

**Martin Raab**  
Dipl.-Ing. (FH)  
Unter dem Schloß 7  
73571 Horn

**Legende:**

-  Bestand
-  Abbruch
-  Planung



**Planersteller:**

Yannick Butcher  
Bauzeichner

Glashütte 1  
73432 Aalen

Mobil: 0176 - 20014863  
eMail: yan.nick-one@web.de

**Bauvorhaben:**

Errichtung zweier Gauben, Dachbodenausbau  
und Erweiterung best. Garage

in:  
Kesselfeld 6  
Fl.St.Nr.: 345  
73579 Schechingen

**Bauherr/-en:**

**Zeichnung:**

Ansicht Norden und Osten

Plan-Nr.: 005

Maßstab: 1 : 100

Datum: 14.03.2023

Gez.: YB


**Unterschrift Bauherr/-en**

**Unterschrift Architekt/in**

**Martin Raab**  
Dipl.-Ing. (FH)  
Unter dem Schloß 7  
73571 Horn

**Legende:**

-  Bestand
-  Abbruch
-  Planung

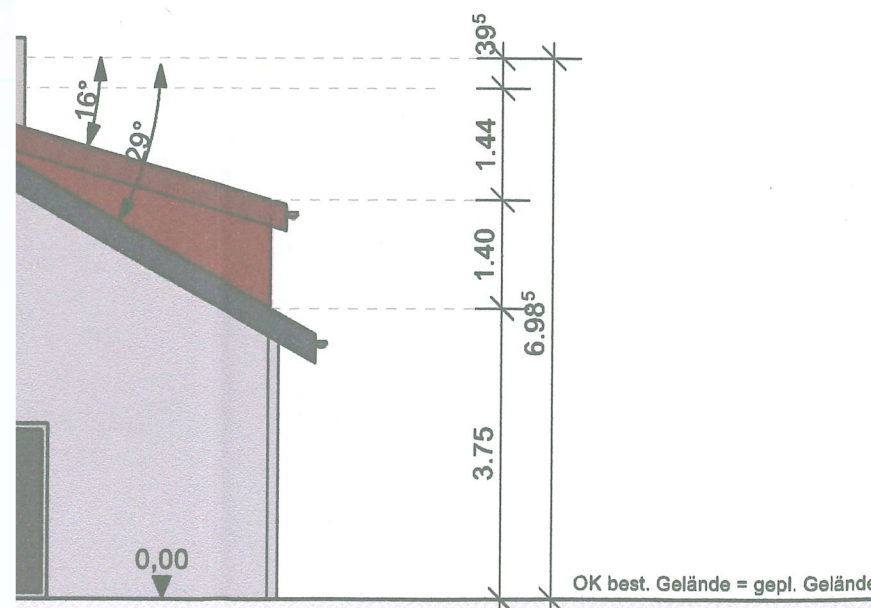

Ansicht von Norden

Ansicht von Osten