



NORDWEST

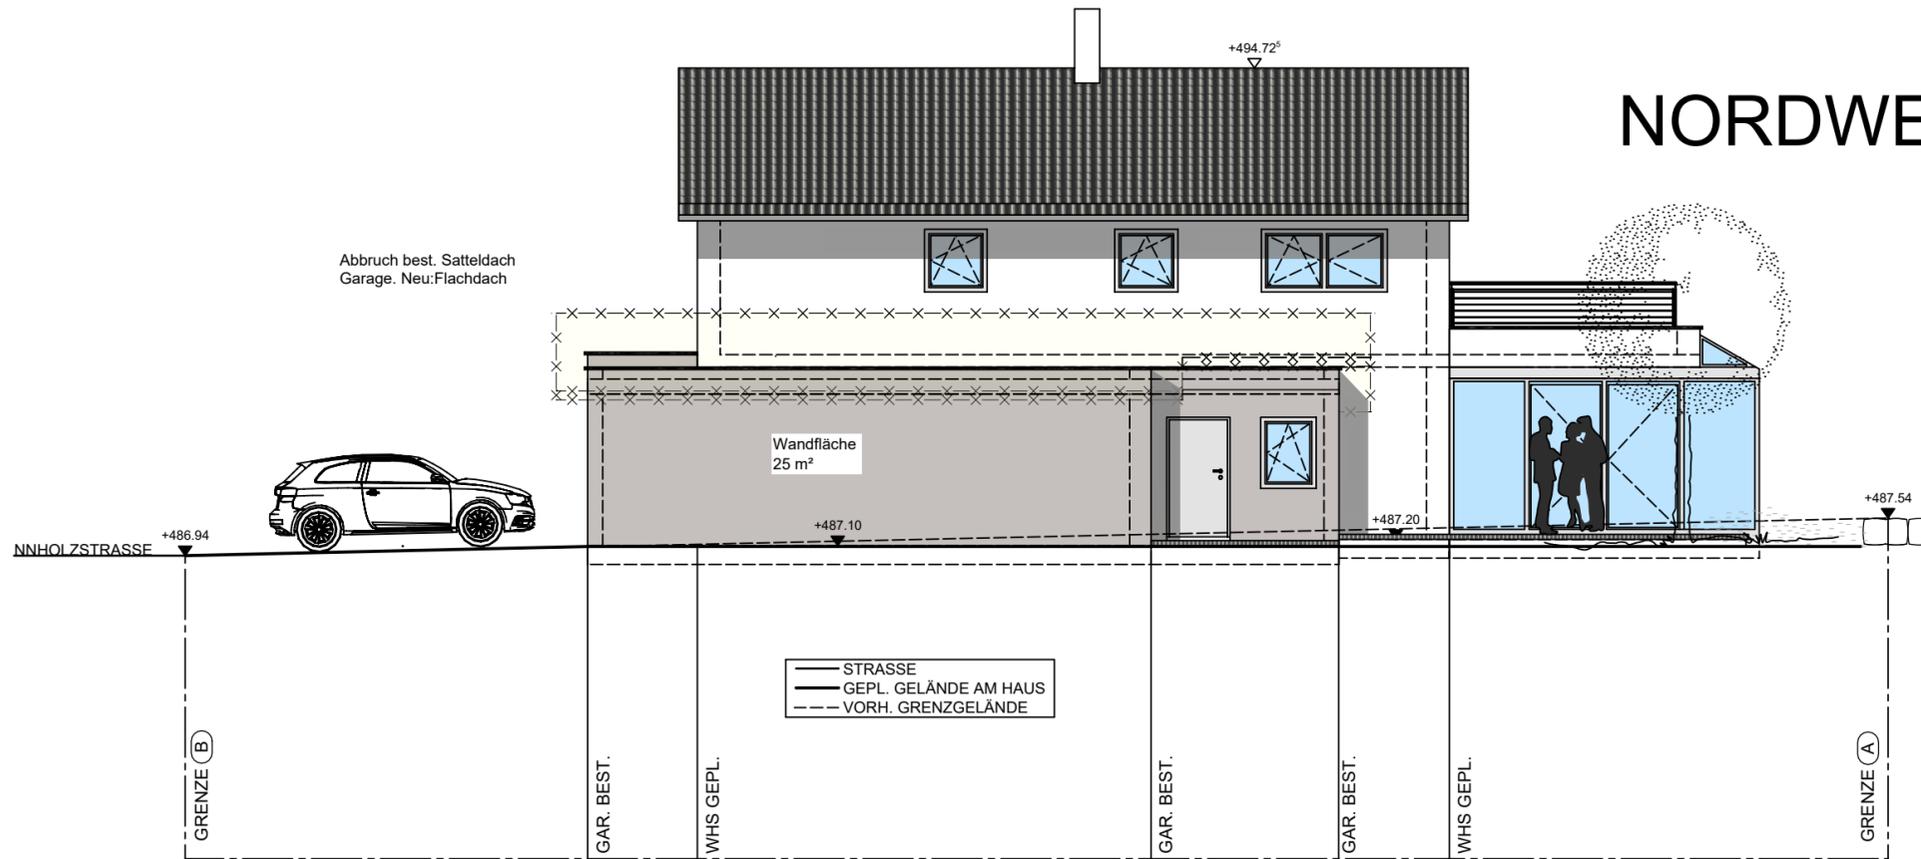

SÜDWEST

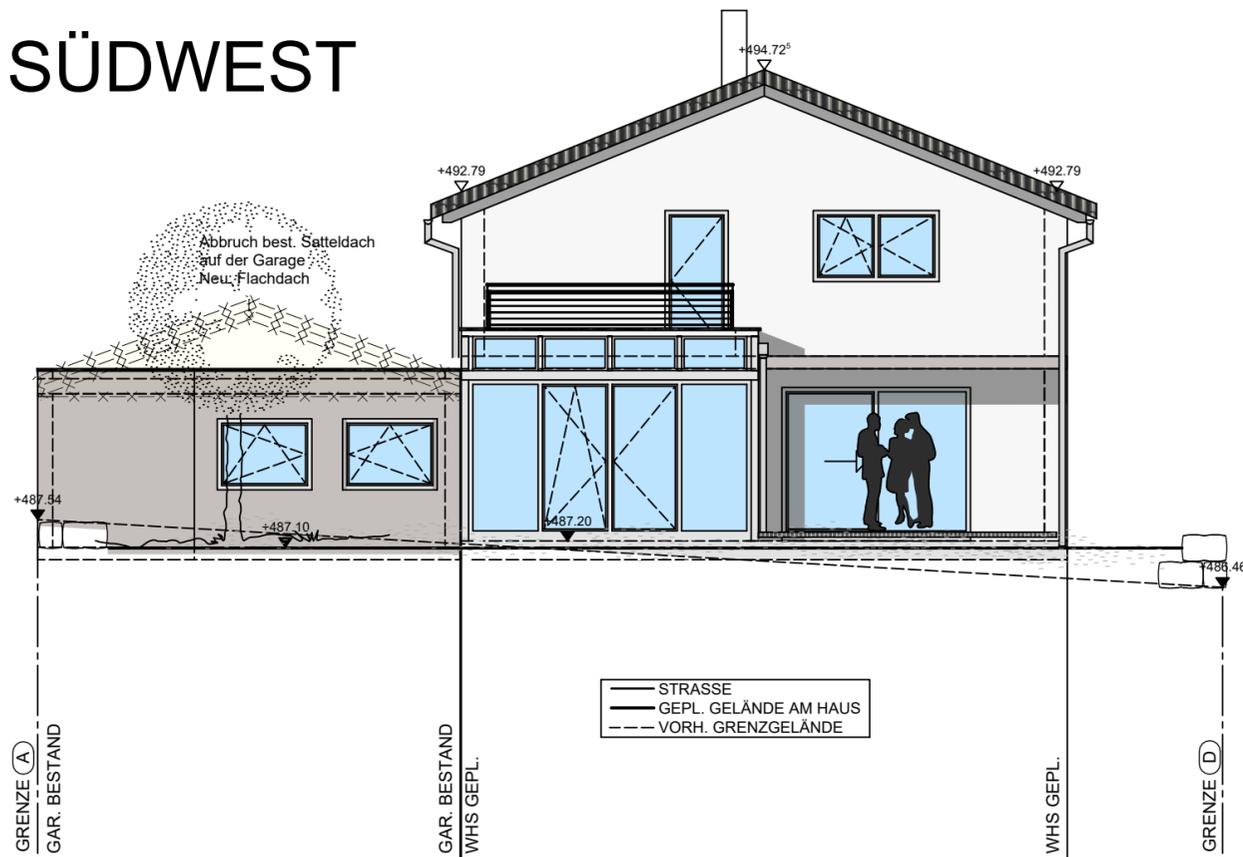

BAUVORHABEN:

NEUBAU EINFAMILIENHAUS

BAUHERR:



BAUORT:

73579 SCHECHINGEN
BANNHOLZSTRASSE 7
FLST.NR.: 917/4

PLANUNG

dipl.ing (fh) andrea Hald
73450 neresheim
a.hald@t-online.de

Unterschrift Architekt

PLANINHALT

SÜDWEST-NORDWEST

EINGABEPLAN

MASSTAB
1:100

PROJEKT-NR.
2020_21

PLAN-NR.
206

DATUM
30.11.2021