


Landkreis: Ostalbkreis
Stadt/Gemeinde: Schechingen
Gemarkung: Schechingen


LAGEPLAN

zeichnerischer Teil zum Bauantrag
(§ 4 LBOVVO)

mit Abstandsflächen

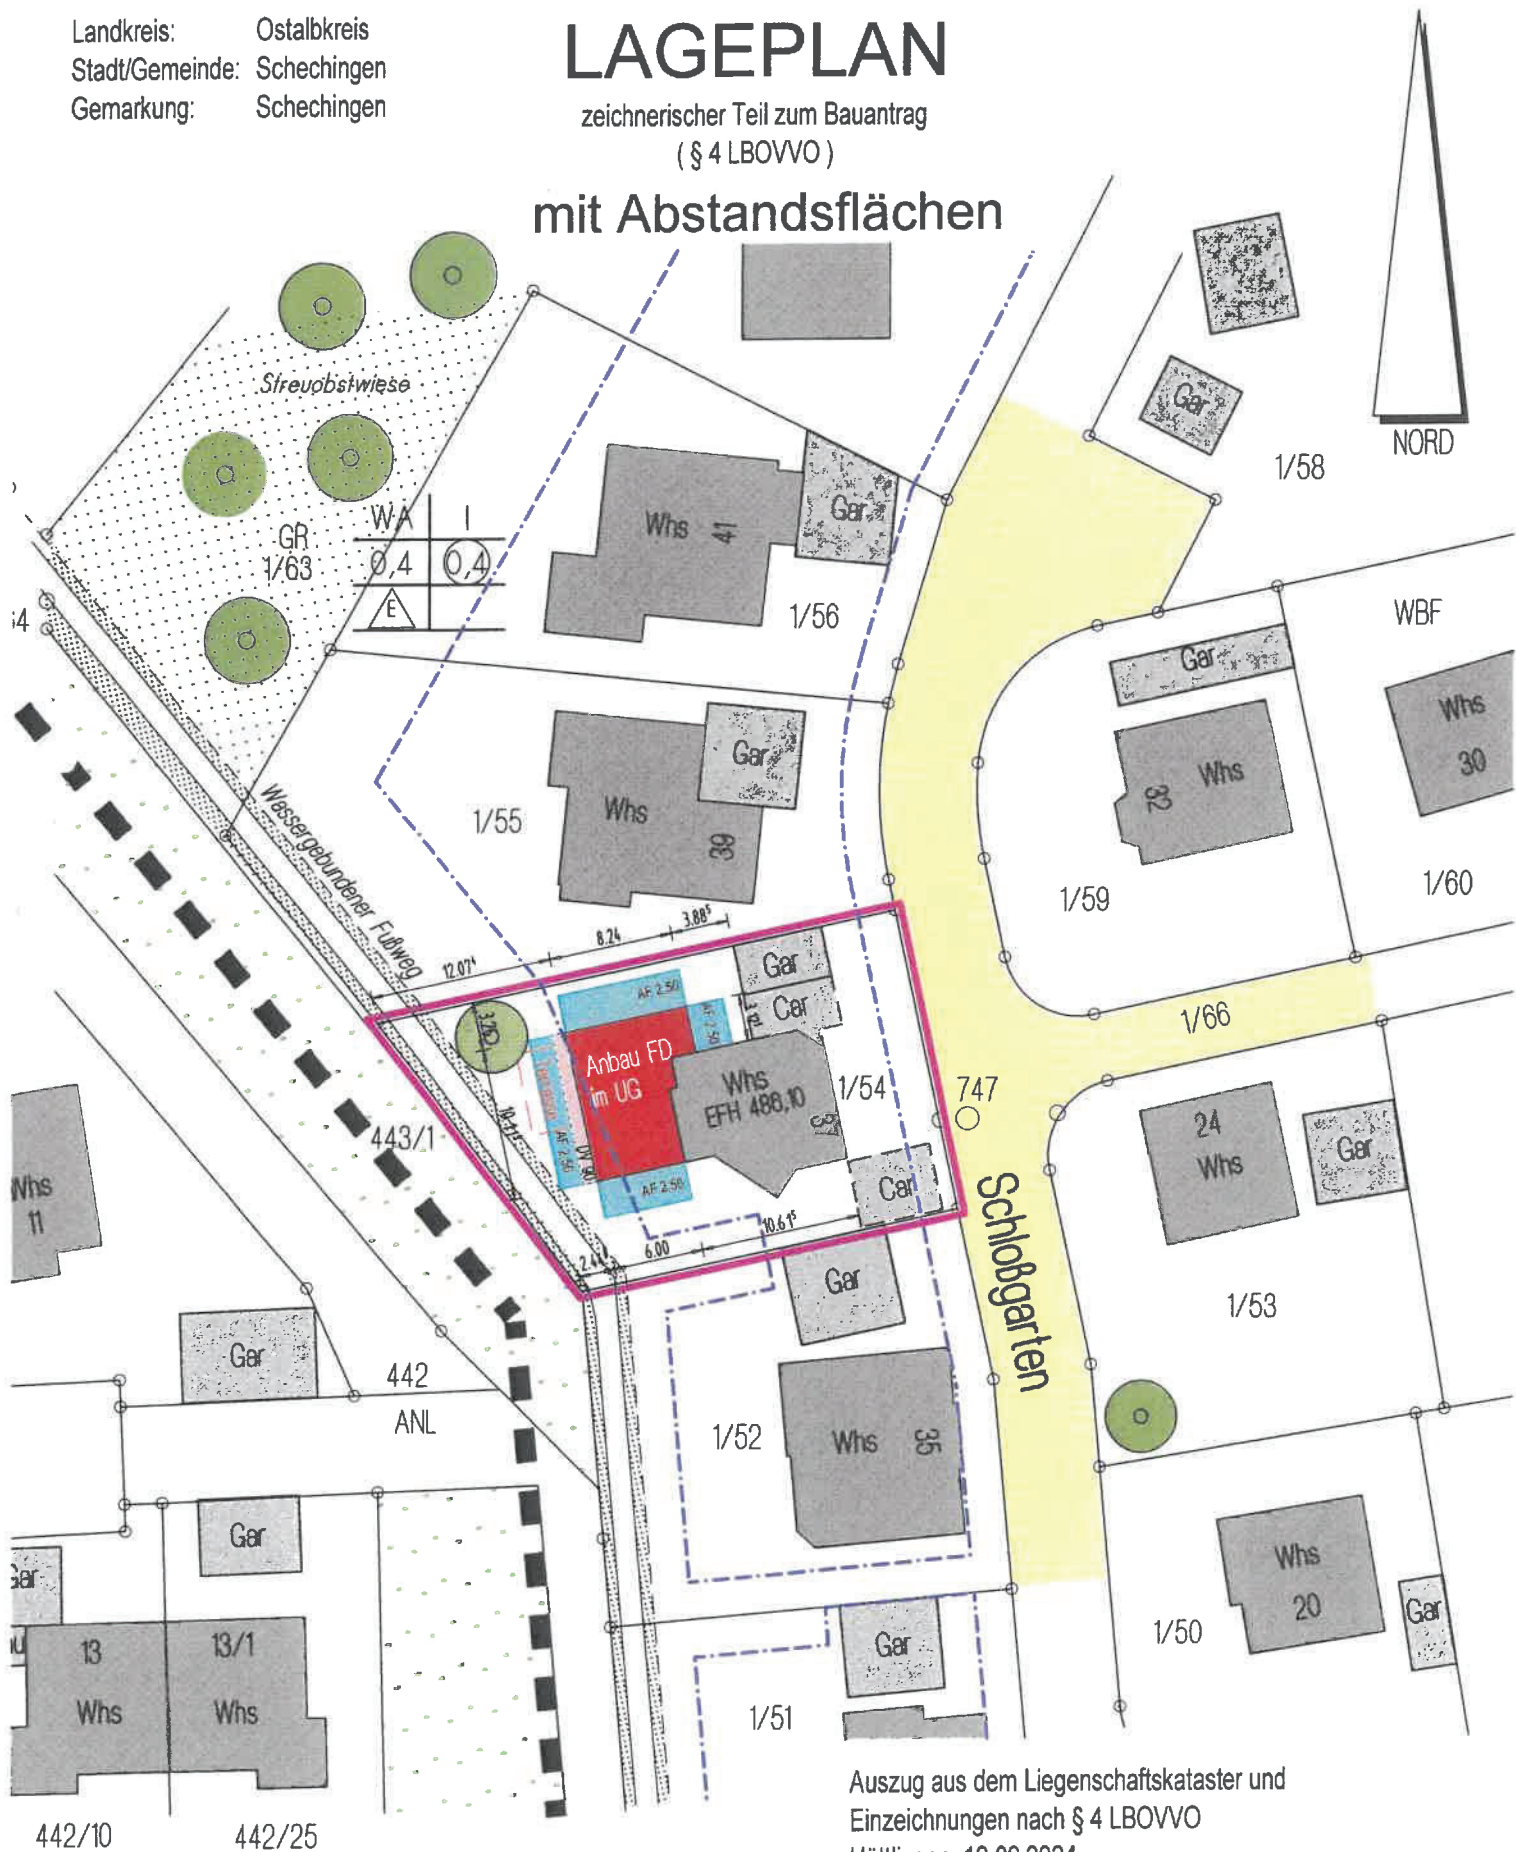

Auszug aus dem Liegenschaftskataster und
Einzeichnungen nach § 4 LBOVVO
Hüttlingen, 12.09.2024
geändert: 21.10.2024

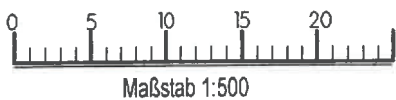

Dieter Garber
Dipl.-Ing. (FH) Architekt
Forellenweg 2
73460 Hüttlingen
Tel 07361 99714-0
info@garber-architekt.de