

Ostalbkreis


Gemeinde: Schechingen

Gemarkung: Schechingen


Flur:

gez: 31.10.23


Maßstab 1:500

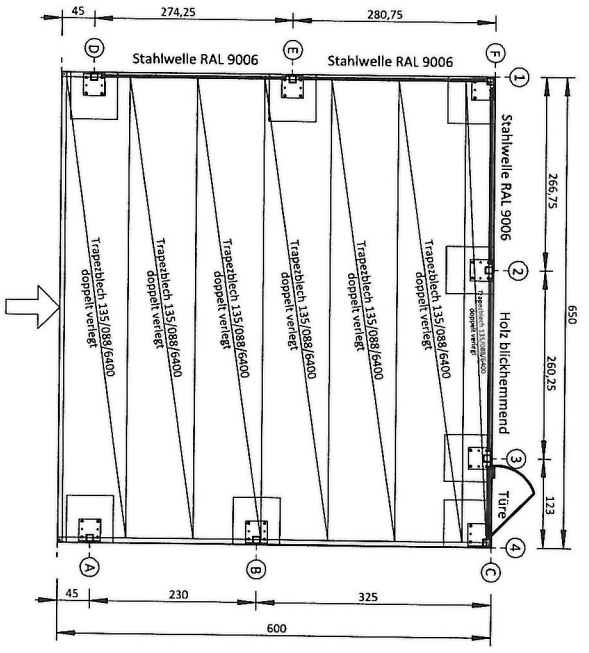


Ansicht von vorne

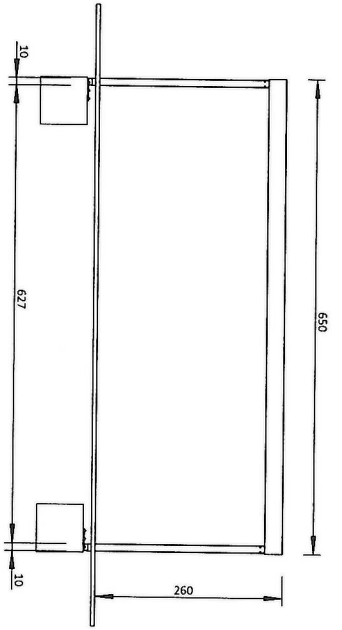


Ansicht von hinten

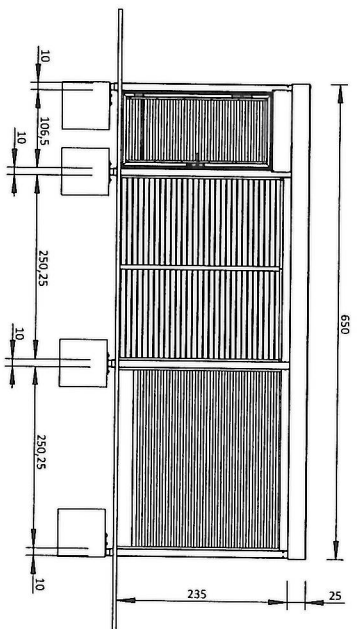

Ansicht von links

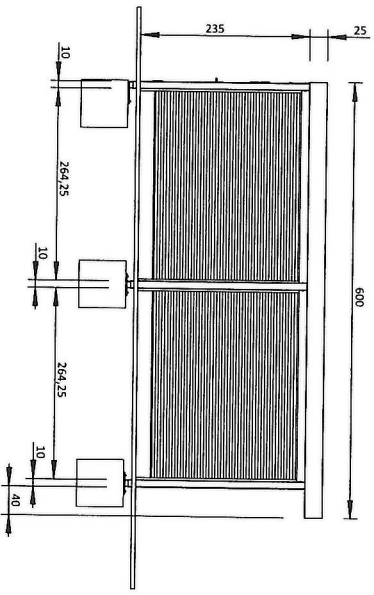

Ansicht von rechts

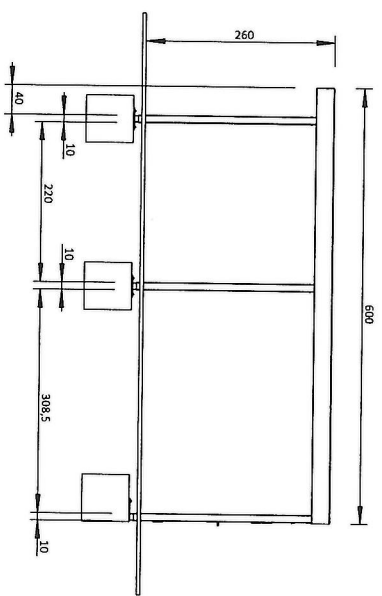

MyPort GmbH
Robert-Bosch-Strasse 9
72654 Neckartenzlingen
Tel.: 07127 - 96030-00
Fax: 07127 - 96030-20
E-Mail: info@myport-gmbh.de

Bezeichnung:

Bauzeichnung BV

Änderung:

Bauherr:

Bäumlesweg 20
73579 Schechingen

Zeichnungsfreigabe:

Datum, Unterschrift

Datum: 27.09.2023

Auftrag.Nr.: 700687

Carport Typ: 6560

Farbe: DB 703

Dachlast max.: 150 kg / m²

Maßstab: 1:100

Zeichner: