



ANSICHT NORDOST

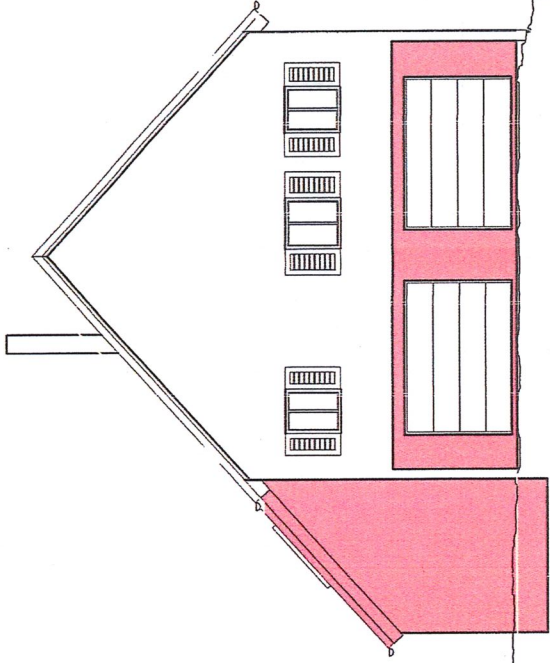

ANSICHT NORDWEST

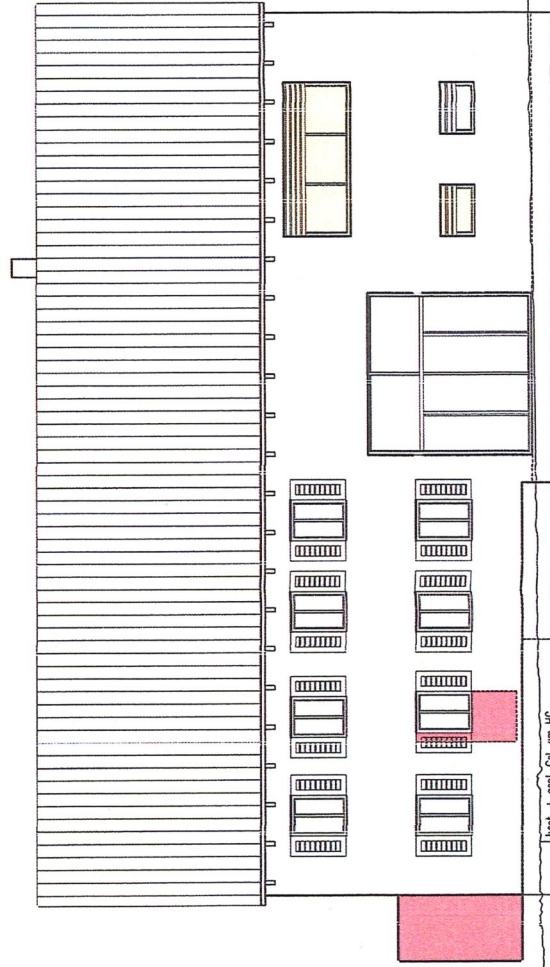

Friedhofsgrenze

best. + gepl. Gel. um HG

best. + gepl. Gel. um HG

**M** ARCHITECTUR  
RECHTSANWALT  
CORNELIUS  
FRIEDHOFSTR. 1  
10559 BERLIN  
TEL: 030 639 100 10  
FAX: 030 639 100 11


Projekt  
Umgestaltung eines ehemals  
landwirtschaftl. Anwesens  
Friedhofstr. 1

Bauherr

Planinhalt  
ANSICHT NORDOST  
ANSICHT NORDWEST


Datum: 11.04.2022  
MKS/JAB 1:100

ANSICHT SÜDWEST

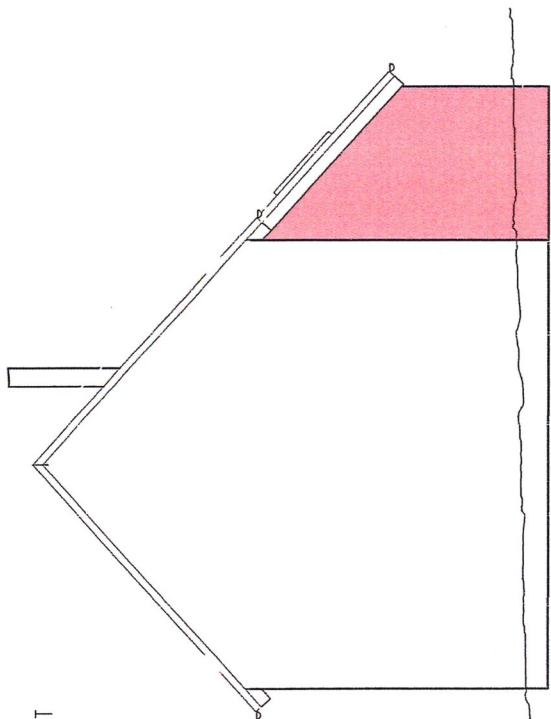

best. + gepl. Gel. am HG

ANSICHT SÜDOST

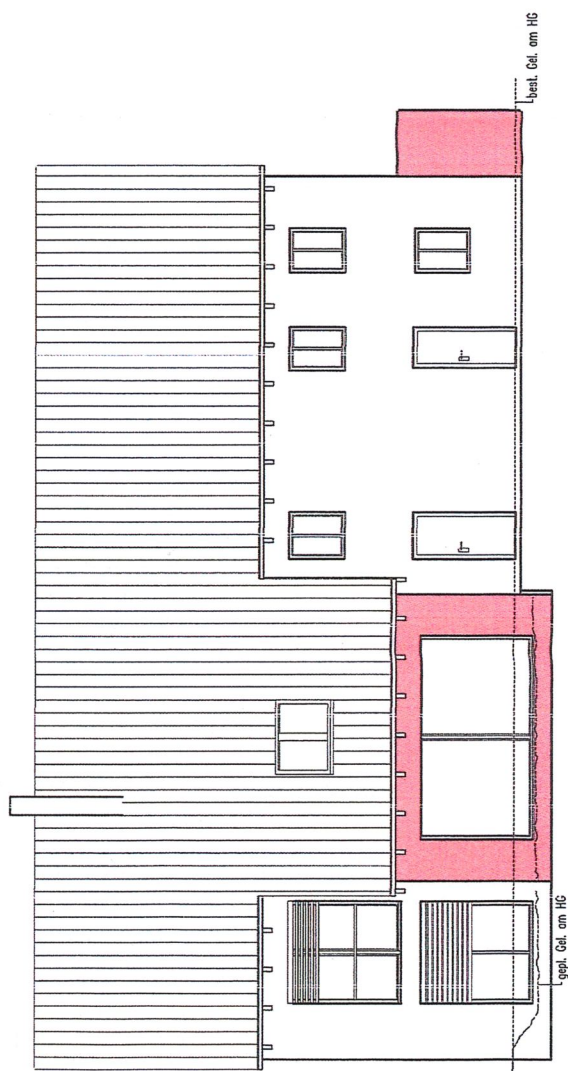

gepl. Gel. am HG

best. Gel. am HG

	<b>ARCHITECTUR MESSINA</b> Gartenstr. 10/10/1 73579 Scheechingen Tel. +49 (0) 71 43 11 10 0 +49 (0) 71 43 11 10 1
	<b>Projekt</b> Umgestaltung eines ehemals landwirtschaftl. Anwesens Friedholstr. 1 73579 Scheechingen Flurstück 136/1

**Bauherr**

**Planinhalt**  
ANSICHT SÜDWEST  
ANSICHT SÜDOST

**Datum:** 11.04.2022  
**MAßSTAB:** 1:100

Handwritten initials and a checkmark in the top right corner of the drawing area.