


NORD

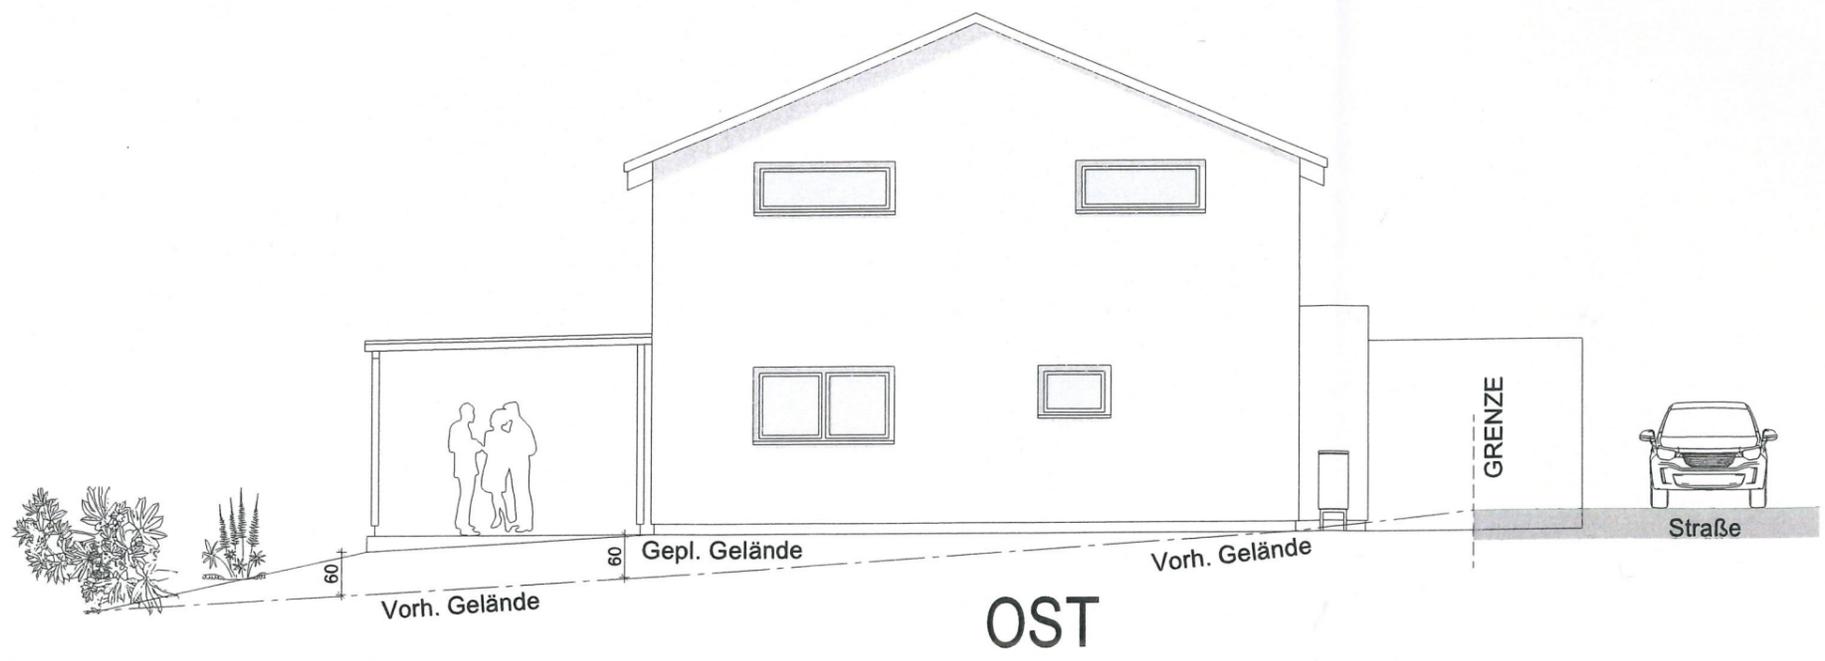


OST

PBB Planungsbüro Brettheim GmbH

PLANUNGS BÜRO BRETTHEIM Drosselweg 12
74585 Rot am See - Brettheim
Telefon: 07958 / 9260725
E-Mail: info@pb-brettheim.de

Neubau eines Einfamilienwohnhauses mit Garage

gez. Maurer	Bauherr:
Datum 04.12.2023	Bauort: Flst. 1630 Hesweg 6 73579 Schechingen
Plan Ansichten	
Maßstab 1:100	Bauherr
Plan Nr. 5	Planfertiger Diplom-Ingenieur Paul Graf (Beratender Ingenieur) Drosselweg 12 74585 Rot am See Brettheim

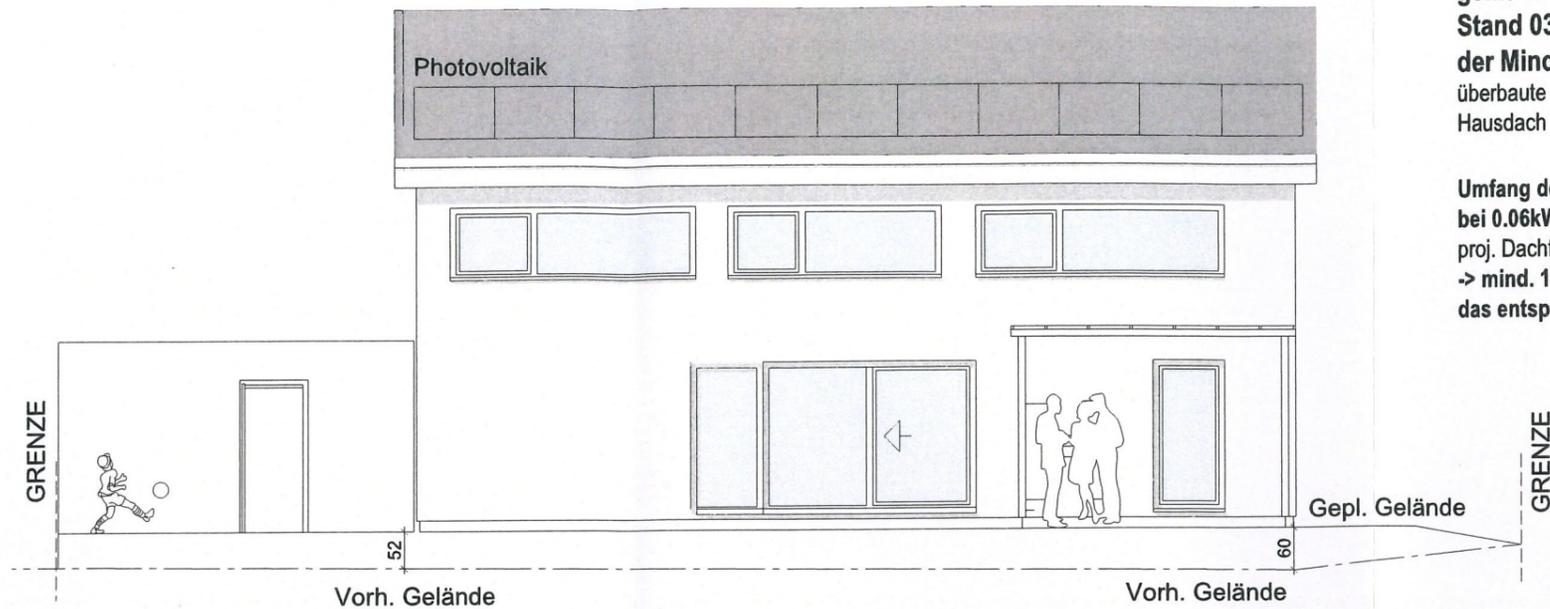

SÜD



WEST

Berechnung Photovoltaik-Fläche
 gemäß Photovoltaik-Pflicht-Verordnung,
 Stand 03/22 (Nachweis nach § 6 Umfang
 der Mindestnutzung (2) PVPf-VO):
 überbaute Grundstücksfläche proj. Dachfläche
 Hausdach = 69.68m²

Umfang der Mindestnutzung
 bei 0.06kWp/m², Module mit 0.405kWp
 proj. Dachfläche ges. * 0.06 = 69.68 * 0.06 = 4.18 kWp
 -> mind. 11 PV-Module á 0.405 kWp pro Modul,
 das entspricht 4.45kWp > 4.18kWp

PBB Planungsbüro Brettheim GmbH

PLANUNGS BÜRO BRETTHEIM Drosselweg 12
 74585 Rot am See - Brettheim
 Telefon: 07958 / 9260725
 E-Mail: info@pb-brettheim.de

Neubau eines Einfamilienwohnhauses mit Garage

gez. Maurer	Bauherr:
Datum 04.12.2023	
Plan Ansichten	Bauort: Flst. 1630 Heselweg 6 73579 Schechingen

Maßstab 1:100	Bauherr	Planfertiger Diplom-Ingenieur Paul Graf Beratender Ingenieur Drosselweg 12 74585 Rot am See Brettheim
Plan Nr. 6		