

Proj. AK 2026-13

Baugesuch Neubau Einfamilienhaus mit Doppelgarage

in Schechingen
Am Haldenbach 5

Flur-Nr. 442/39


Ansichten Nord und Süd

Maßstab 1:100


Gelertigt

02.12.20

Dipl. Ing. (FH) Architektin
Cori Kays-Frohlich
Birkenweg 7
Fon 0172620

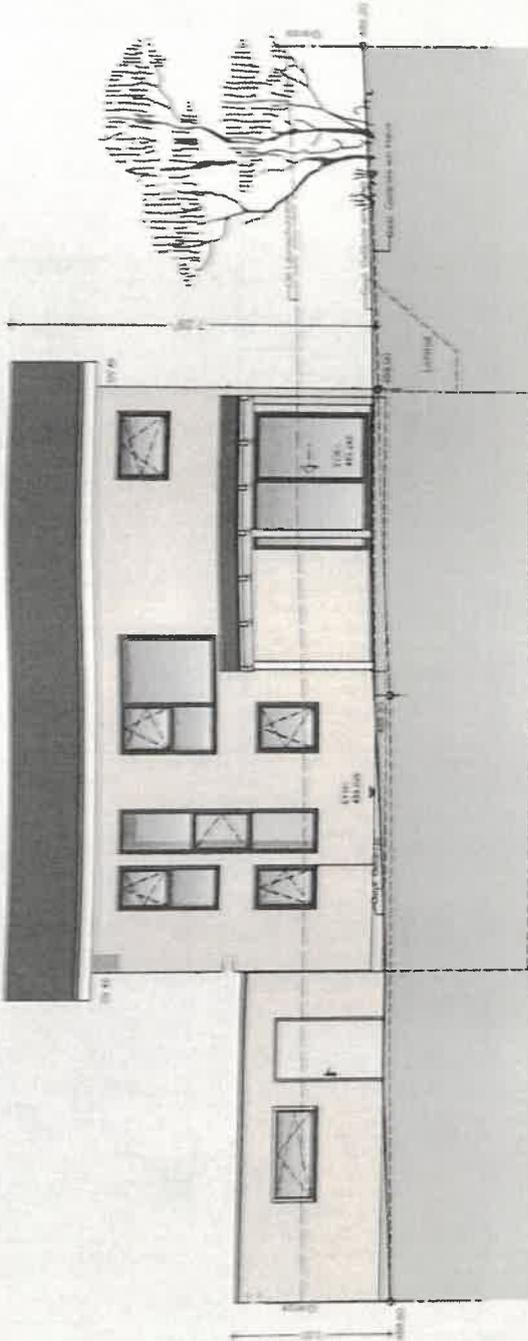

Ansicht Nord

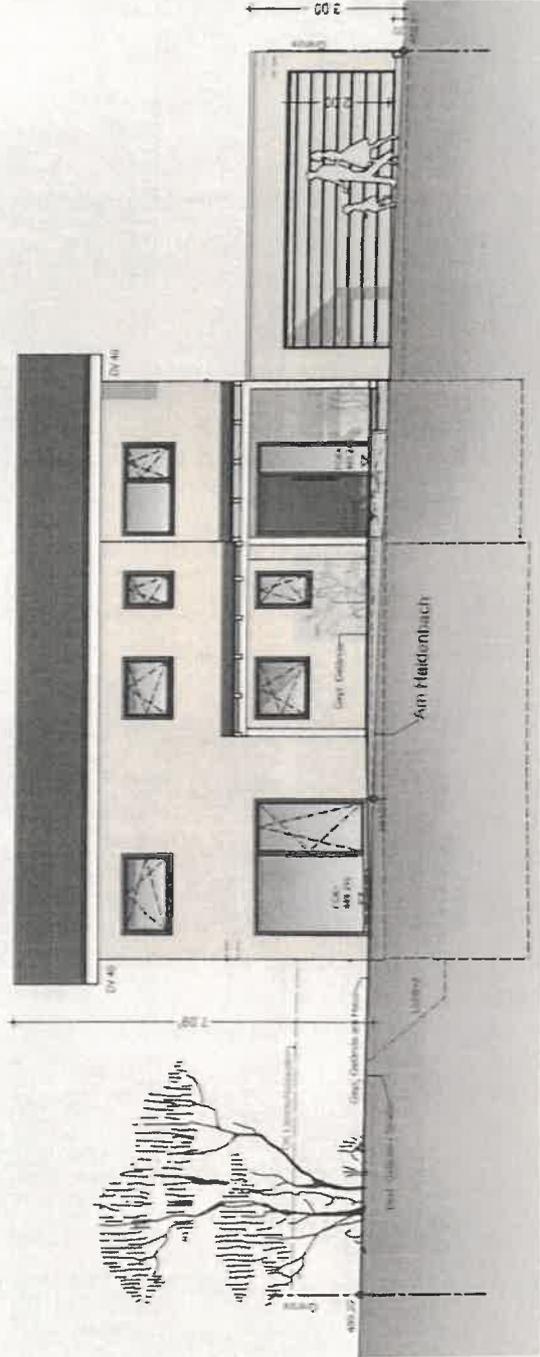

Ansicht Süd

Pfj. AK-2025-13

Baugesuch Neubau Einfamilienhaus mit Doppelgarage

in Schechingen
Am Haldenbach 5
Flst. Nr. 442/39

Ansichten Ost und West

Maßstab 1:100


Gefertigt

02.12.2025

Dipl. Ing. (FH) Architektin
Cora Kais-Fröhlich
Birkenweg 7, 73453 Abismund
Fon 01726201276



Ansicht West

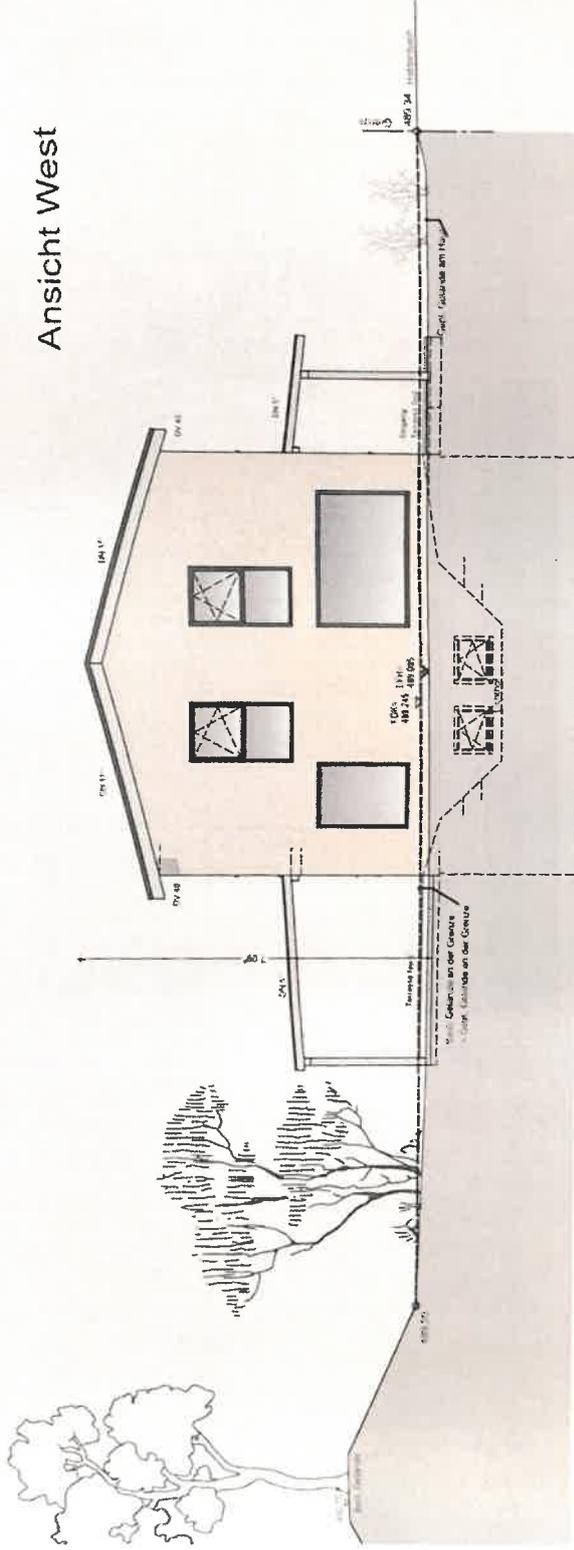

Ansicht Ost

