

BAUANTRAG

Projekt:

Erstellung einer Dachgaube

Bäumlesweg 8
73579 Schechingen

Ansicht Nordost
Ansicht Nordwest

Plan - Nr.

06

M 1:100

Planverfasser: Schwäbisch Gmünd den

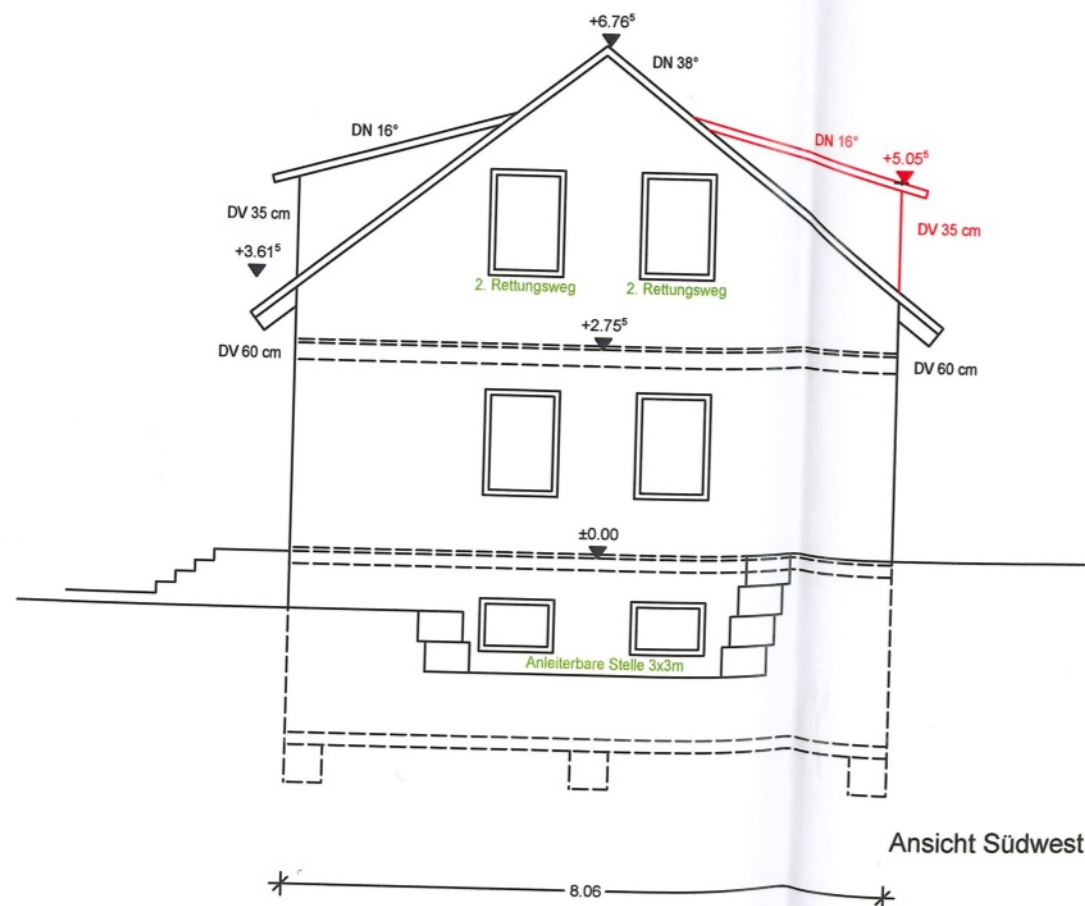
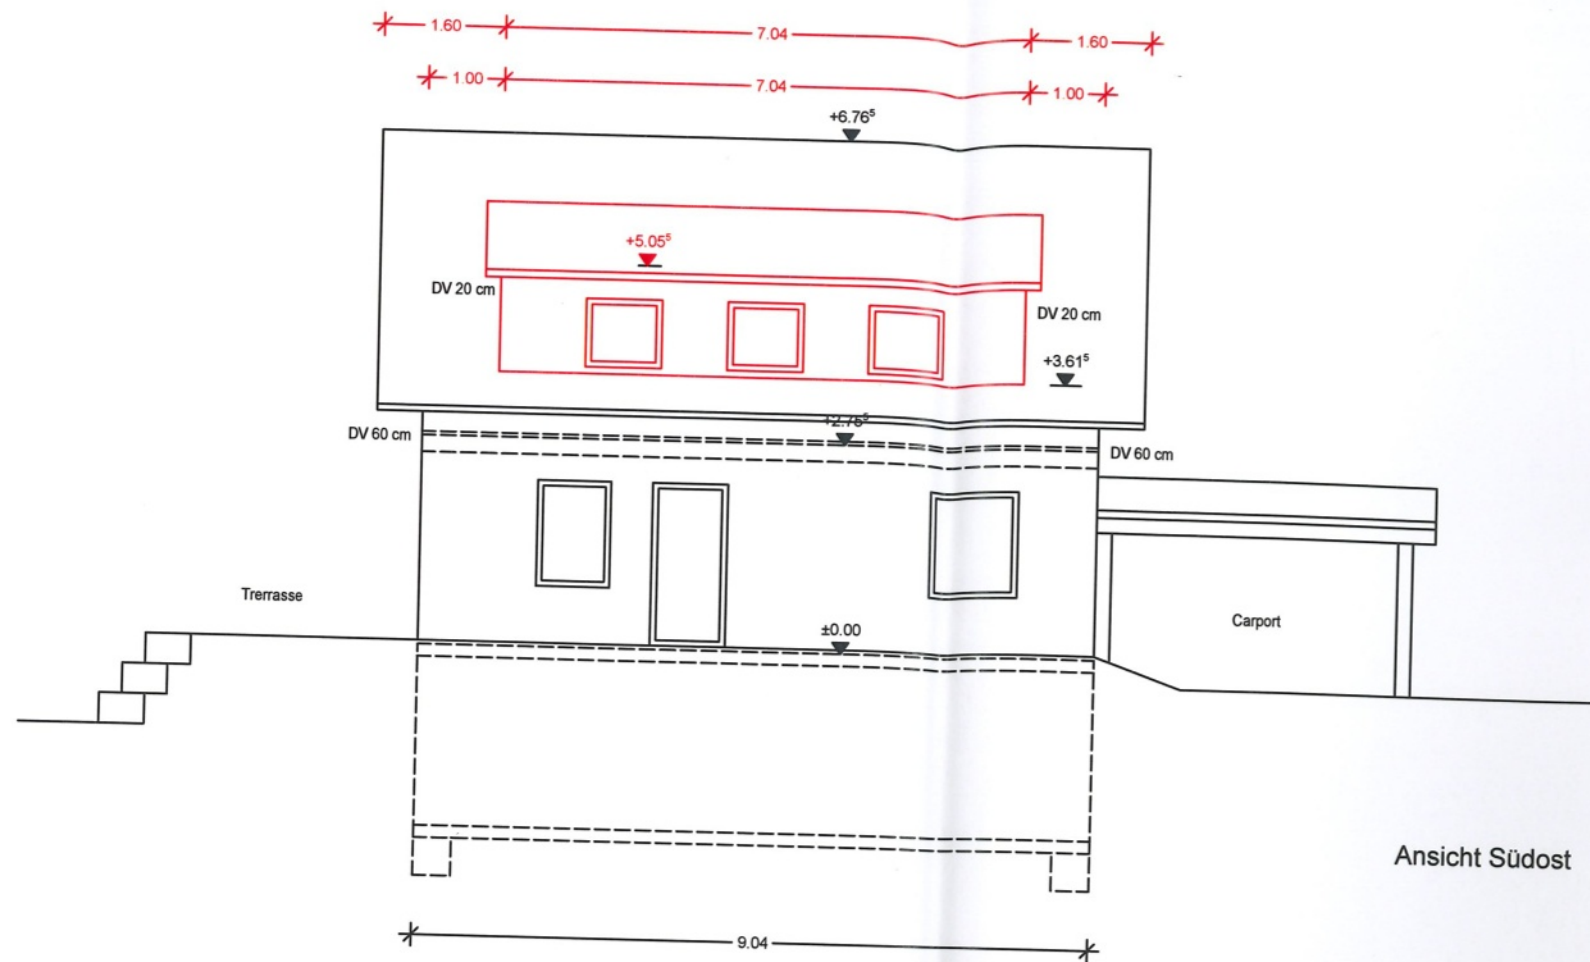
20.01.2024

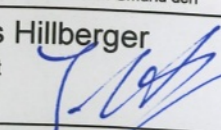

Jonas Hillberger
Architekt

Limesring 1, 73557 Mutlangen



Die Planung ist urheberrechtlich gem. §2 UrhG geschützt und darf ohne Zustimmung des Planverfassers von Dritte nicht verwendet oder verändert werden.



BAUANTRAG	
Projekt: Erstellung einer Dachgaube	
Bäumlesweg 8 73579 Schechingen	
Ansicht Südwest Ansicht Südost	Plan - Nr. 07
Planverfasser: Schwäbisch Gmünd den	M 1:100 20.01.2024
Jonas Hillberger Architekt	
Limesring 1, 73557 Mutlangen	 HOLZBAU BLEICHER

Die Planung ist urheberrechtlich gem. §2 UrhG geschützt und darf ohne Zustimmung des Planverfassers von Dritte nicht verwendet oder verändert werden.