


NORD

HORIZONT 480.00 ÜNN

BAUVORHABEN
 ERSTELLEN EINER DACHGAUBE
 ERSTELLEN EINES GERATESCHUPPENS
 SUSANNE U. PETER BROSCH
 SCHLOSSEGARTEN 10
 73579 SCHECHINGEN

N+0

ANSICHTEN
 M. 1:100

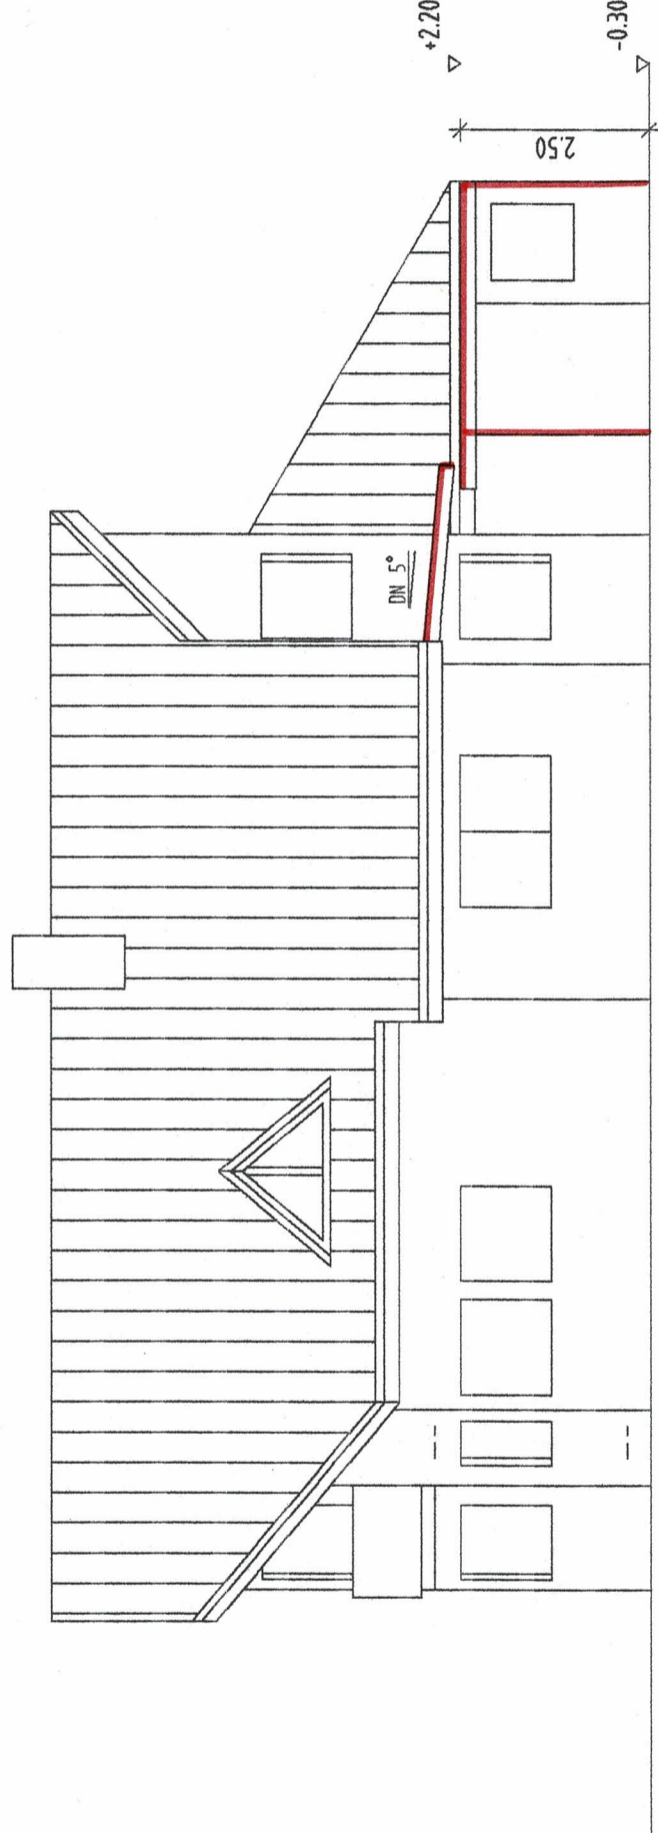

OST

HORIZONT 480.00 ÜNN

ANERKANNT:
 SCHECHINGEN
 DIE BAUHERRSCHAFT

20.10.2021

GEFERTIGT:
 WINFRIED STAIBER
 FREIER ARCHITEKT
 PARLERSTRASSE 43
 73525 SCHWÄBISCH GMUND
 T 07 171-949075
 F 07 171-949076

19.10.2021

W.S.