




ANSICHT SÜD

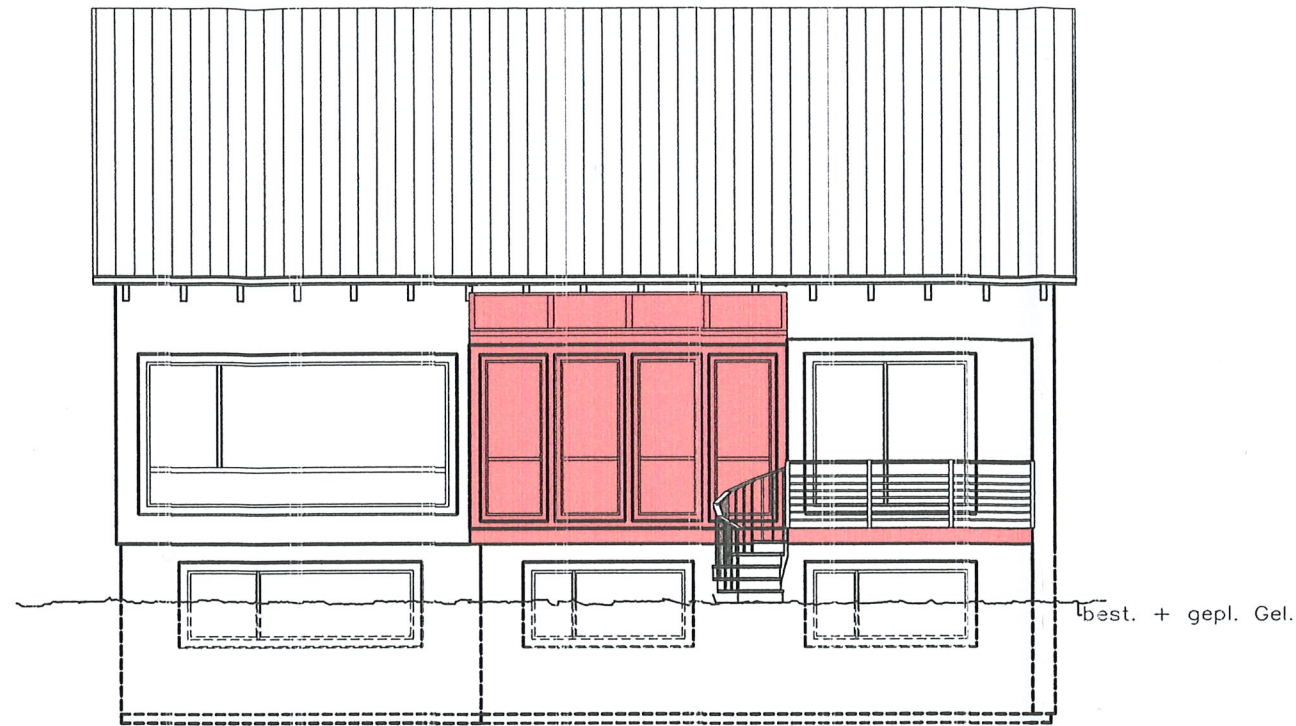

TEILANSICHT WEST

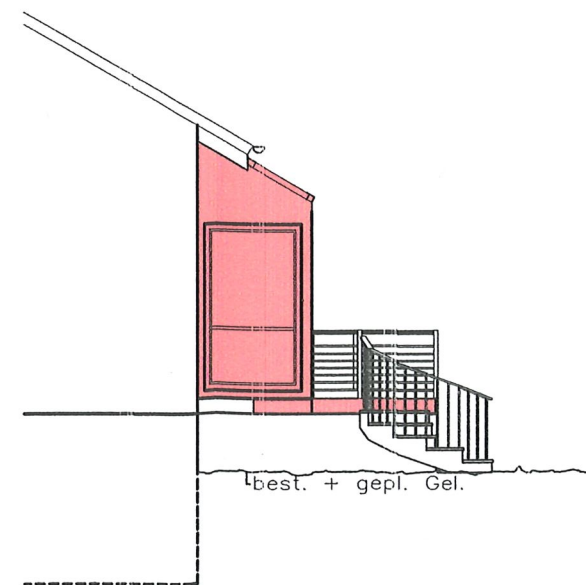

TEILANSICHT OST

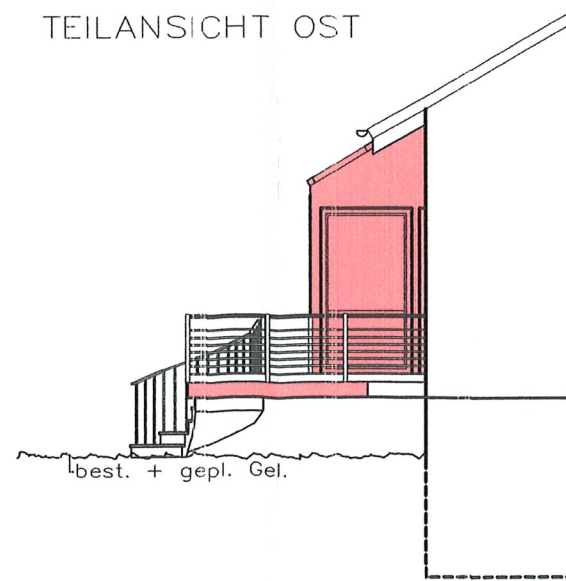


**M**  
ARCHITEKTUR  
MESSNER  
Cornelia Maßner  
Freie Architektin  
Leinweber Straße 16  
73579 Schechingen  
T 0 71 75 91 92 97  
F 0 71 75 91 92 99

Projekt

Wintergartenanbau  
Westerfeldstr. 3  
73579 Schechingen  
Flurstück 174/2

Bauherr

 

Planinhalt

ANSICHT SÜD  
TEILANSICHT WEST  
TEILANSICHT OST

Datum: 02.11.2021

MAßSTAB 1:100