

Markus Lägeler
Dipl. Ing. FH freier Architekt, M.Sc.
Energieberatung
Immobilienbewertung

Kapleweg 6
73579 Schechingen

Tel. 07175 / 92 33 750
laegeler@gmx.net
www.vier-eigene-waende.de

Bauvorhaben:
NEUBAU DORFLADEN
Tante-m
Marktplatz 8, Flst-Nr. 18/1 + Teil von 19
73579 Schechingen

Bauherr:
Gemeinde Schechingen
Bürgermeister Stefan Jenninger
Marktplatz 1
73579 Schechingen

Schechingen, den 08.03.2023

Stefan Jenninger
Bauherr

Bauherr

Schechingen, den 07.03.2023



Lägeler
Architekt

ANSICHT OST + NORD

M 1:100

Datum: 07.03.2023

Plan-Nr. BG03

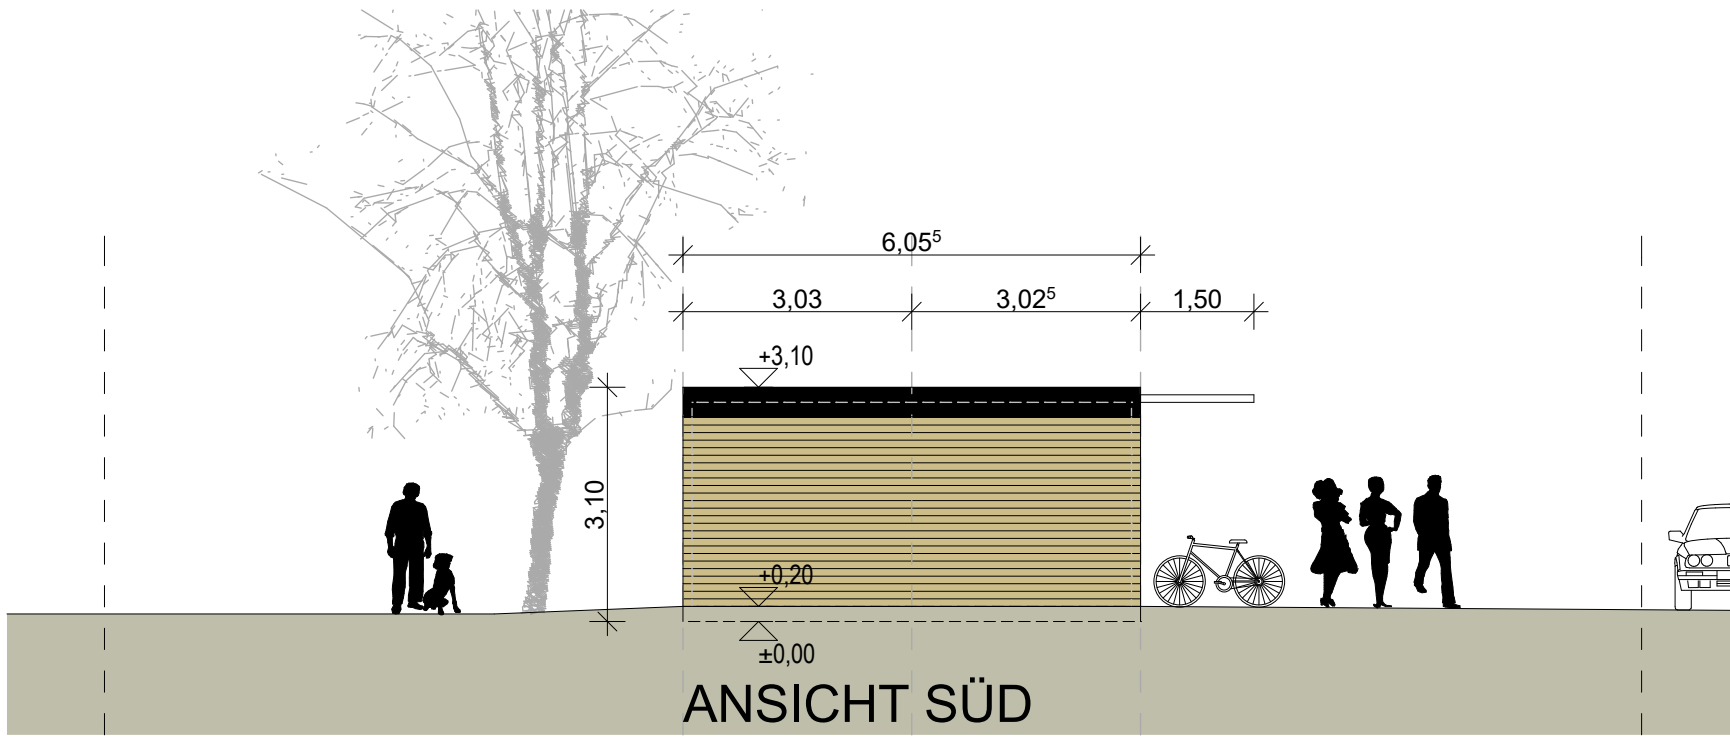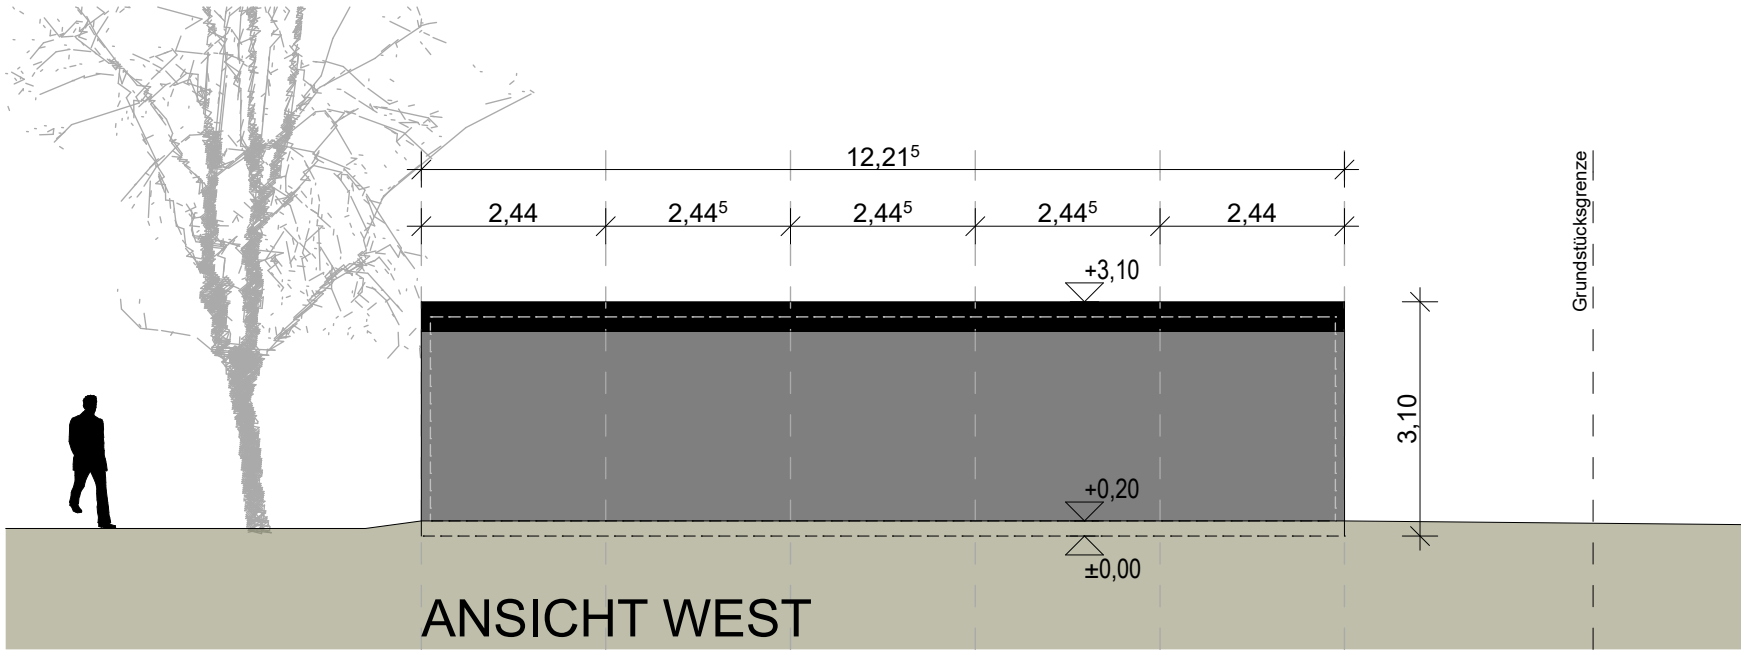

Markus Lägeler
 Dipl. Ing. FH freier Architekt, M.Sc.
 Energieberatung
 Immobilienbewertung

Kappleweg 6
 73579 Schechingen

Tel. 07175 / 92 33 750
 laegeler@gmx.net
 www.vier-eigene-waende.de

Bauvorhaben:
NEUBAU DORFLADEN
 Tante-m
 Marktplatz 8, Flst-Nr. 18/1 + Teil von 19
 73579 Schechingen

Bauherr:
 Gemeinde Schechingen
 Bürgermeister Stefan Jenninger
 Marktplatz 1
 73579 Schechingen

Schechingen, den 08.03.2023

Stefan Jenninger
 Bauherr

Bauherr

Schechingen, den 07.03.2023

Lägeler
 Architekt

ANSICHT WEST + SÜD

M 1:100

Datum: 07.03.2023

Plan-Nr. BG04