

Abstandsflächenplan

(§ 4 LBOVVO Baden-Württemberg)

Kreis : Ostalbkreis


Gemeinde : Schechingen

Gemarkung : Schechingen

Flur : 0



Originalmaßstab 1 : 500

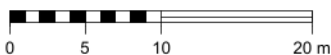

gefertigt : 13.03.2026

WAHL
Planungs- & Ingenieurbüro

Telefon 0 71 75 / 90 86 245

Dipl.-Ing. (FH)

Harald Wahl


Hauptstraße 23

73571 Göggingen


www.ib-wahl.de

■ Stadtentwicklung ■ CAD / GIS ■ Vermessung

Sachverständiger nach § 5 (3) LBOVVO

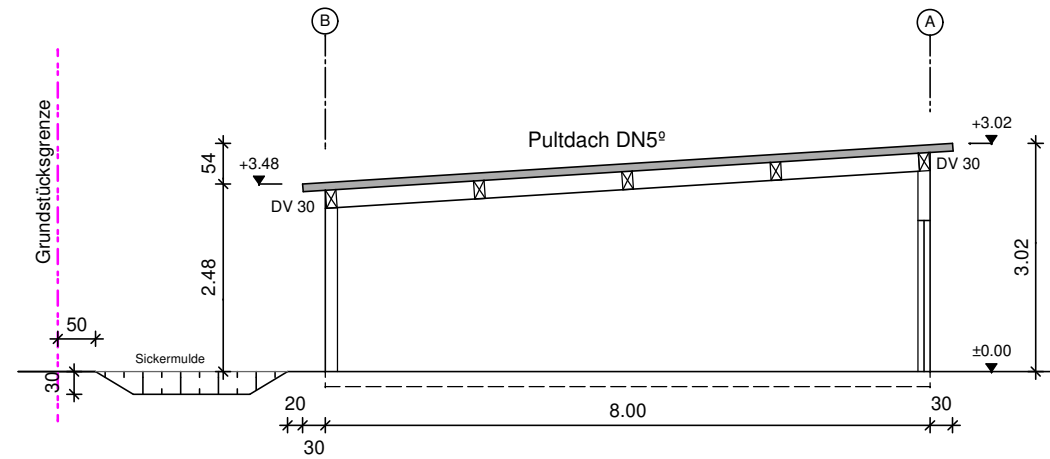

Schnitt A-A

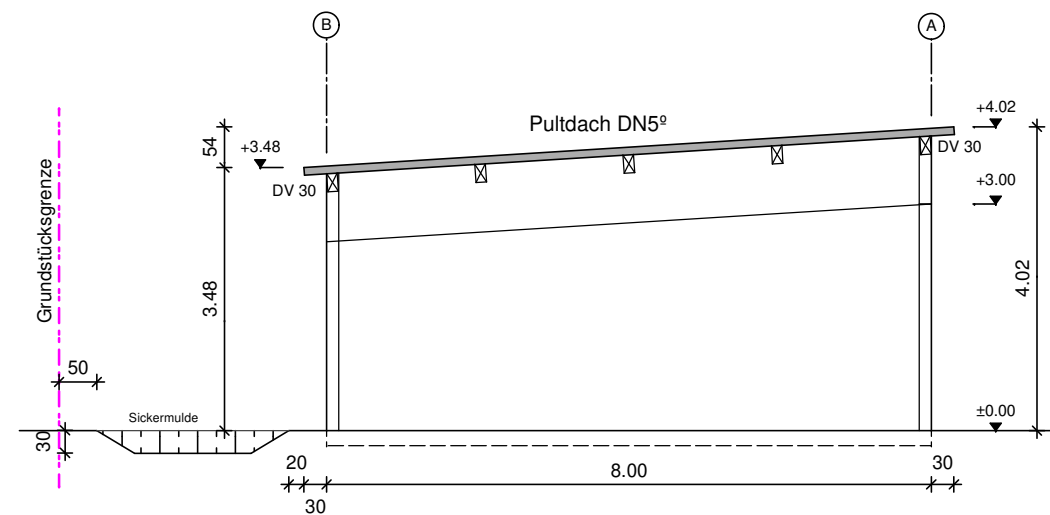

Schnitt B-B

±0,00 = 485,50m.ü.NN

PLAN: Schnitte

MAßSTAB: 1:100

BAUVORHABEN: Neubau Garage

BAUHERR:

GEFERTIGT: 20.03.2026

B.-Eng. Daniel Heinrich
 Hafneräcker 2
 73572 Heuchlingen
 Tel.: 0174 32 67 806
 DanielHeinrich83@gmail.com