



Richter + Rausenberger Partnerschafts-
Dipl.-Ing. Dipl.-Ing. gesellschaft mbB im
Freier Architekt Verfahrenstechnik **Bäderbau**
Dieselstraße 32 70839 Geiflingen Telefon 07156 96617-0 Telefax 07156 96617-10

Gemeinde Schechingen
Ikotek-Freibad Eingangsgebäude
Lageplan

Studie


Plannr.: 2.000

Datei: G:\CAD\Schechingen\Studie\Eingangsgebäude

M.: 1:500

gezeichnet: 02.07.2026 / jss

freigegeben:

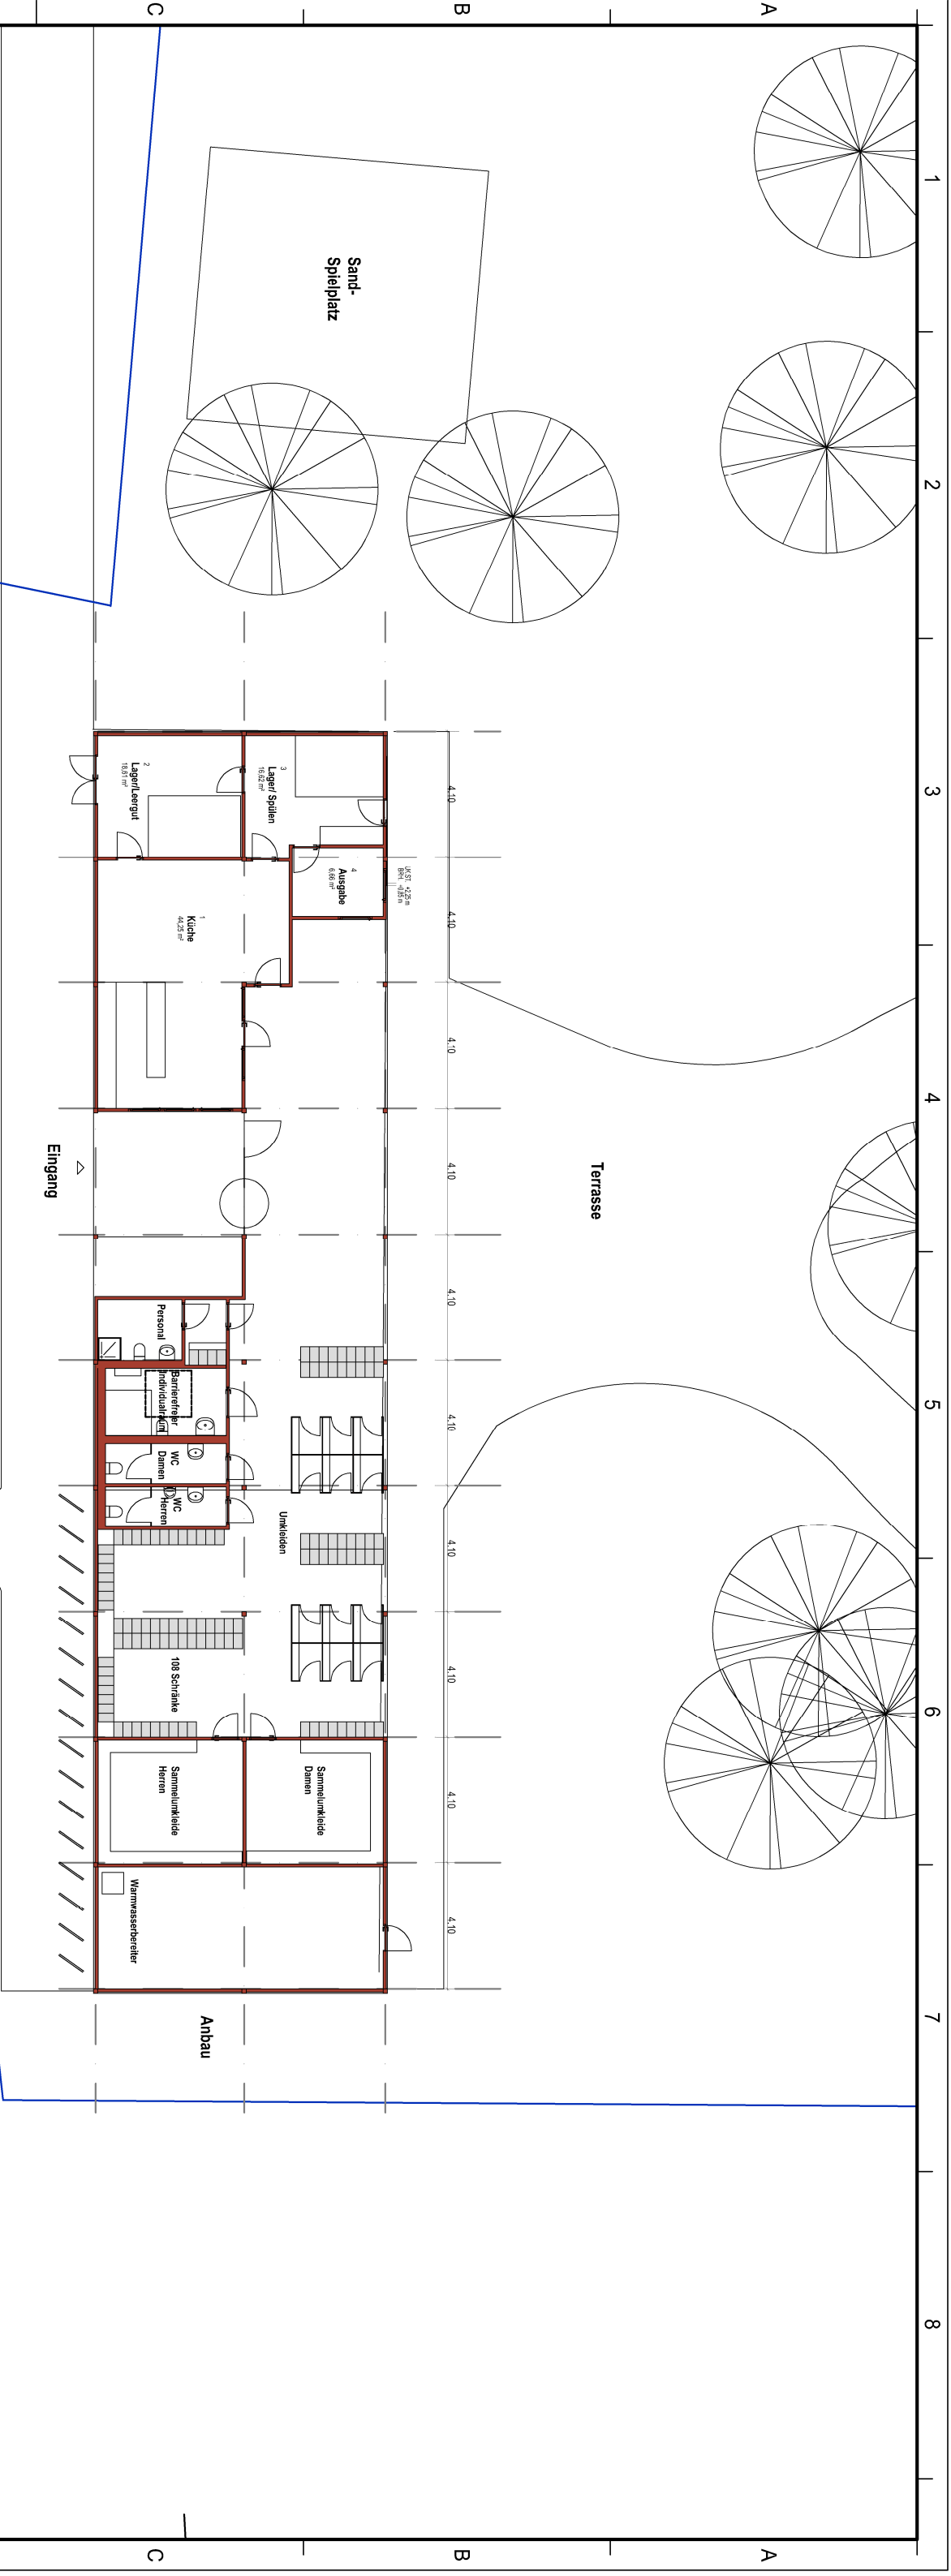

Langenstraße

Richter + Rausenberger Partnerschafts-
gesellschaft mbH im
Dipl.-Ing. Dipl.-Ing.
Freier Architekt Verfahrenstechnik
Dieselstraße 32 70839 Gelfingen Telefon 07156 96617-0 Telefax 07156 96617-10

Bäderbau

Plan nr.: 2.001


Datei: G:\CAD\Schneidlingen\Studi\ Eingangsgebäude

M.: 1:200

gezeichnet: 02.07.2026 / jss

freigegeben:

Grundriss Variante 1

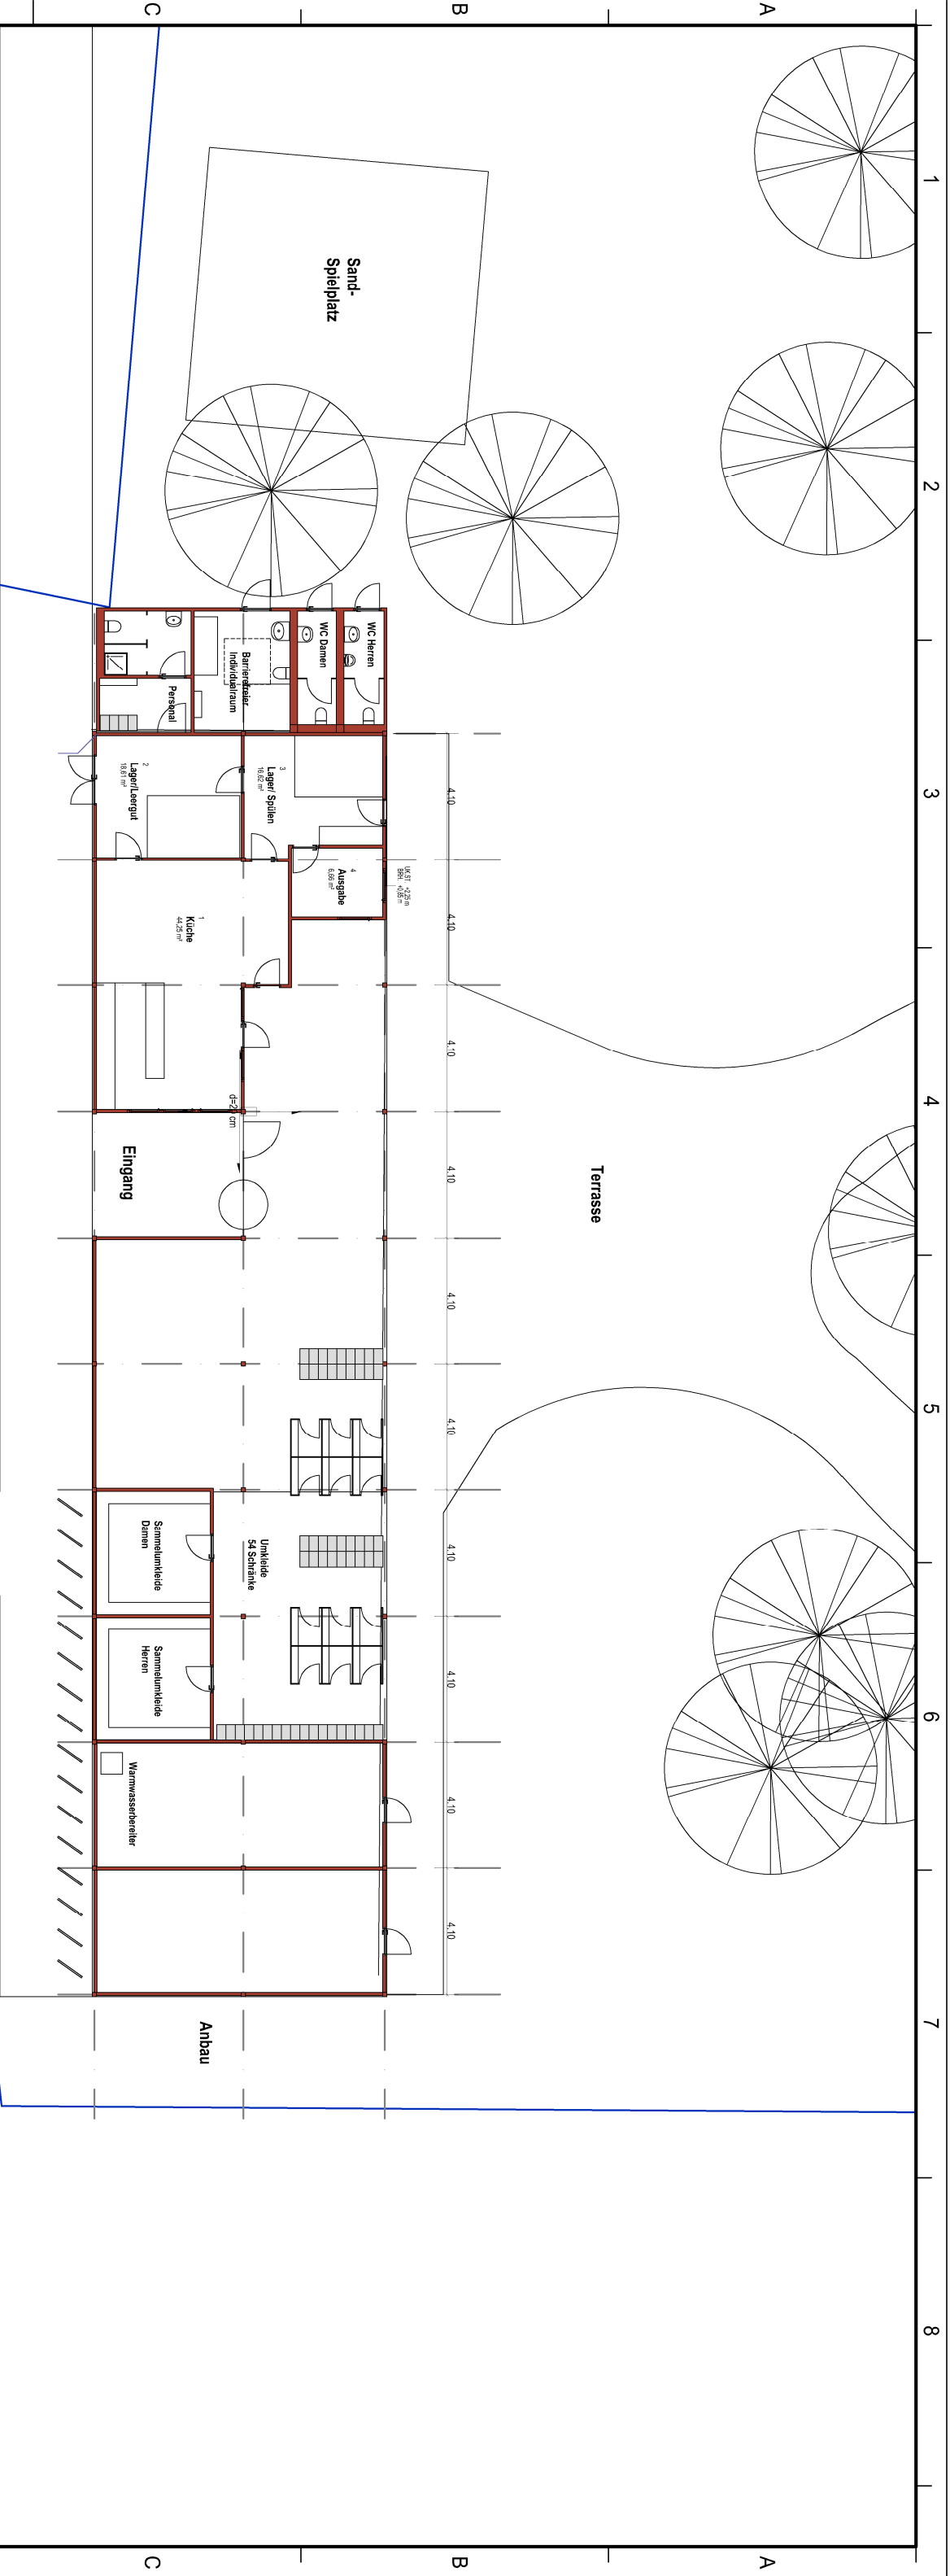

Langenstraße

Richter + Rausenberger

Partnerschaftsgesellschaft mbB im

Dipl.-Ing. Freier Architekt	Dipl.-Ing. Verfahrenstechnik
--------------------------------	---------------------------------

Dieselstraße 32 70839 Gerlingen Telefon 07156 96617-0 Telefax 07156 96617-10

Gemeinde Schechingen

Ikotek-Freibad Eingangsgebäude

Grundriss Variante 2

Studie


Plannr.: 2.002

Datei: G:\CAD\Schechingen\Studie Eingangsgebäude

M.: 1:200

gezeichnet: 02.07.2026 / jes

freigegeben:

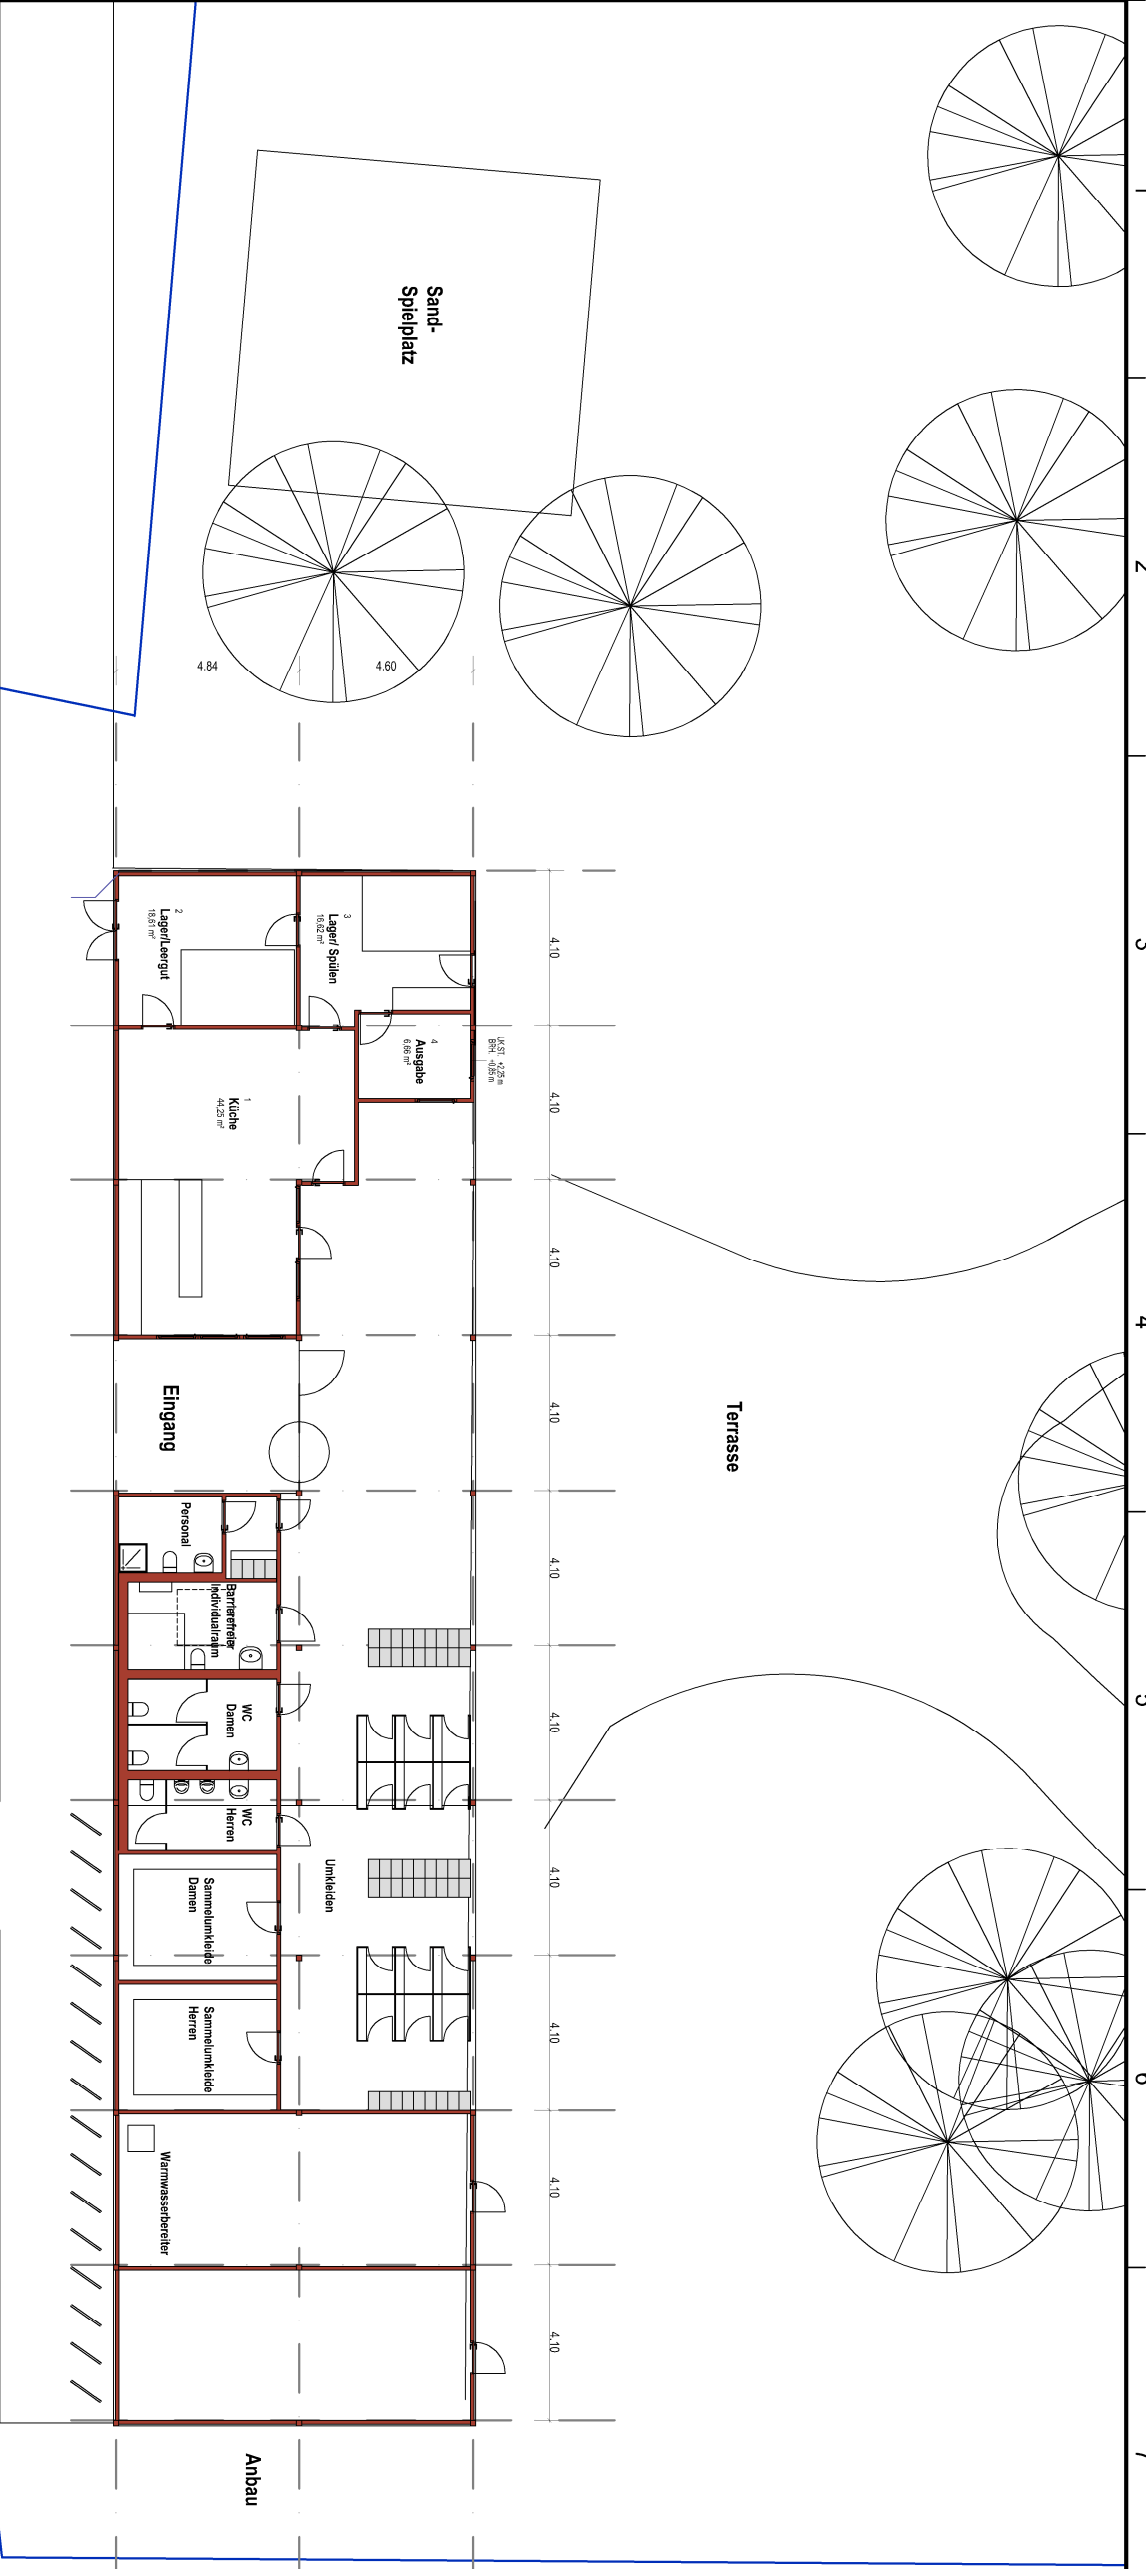

Langenstraße

Richter + Rausenberger Partnerschafts-
Dipl.-Ing. Dipl.-Ing. gesellschaft mbH im
Freier Architekt Verfahrenstechnik **Bäderbau**
Dieselstraße 32 70839 Geßlingen Telefon 07156 96617-0 Telefax 07156 96617-10

Gemeinde Schechingen
Ikotek-Freibad Eingangsgebäude
Grundriss Variante 3

Studie


Plannr.: 2.003

Datei: G:\CAD\Schechingen\Studie\Eingangsgebäude

M.: 1:200

gezeichnet: 02.07.2026 / jss

freigegeben:

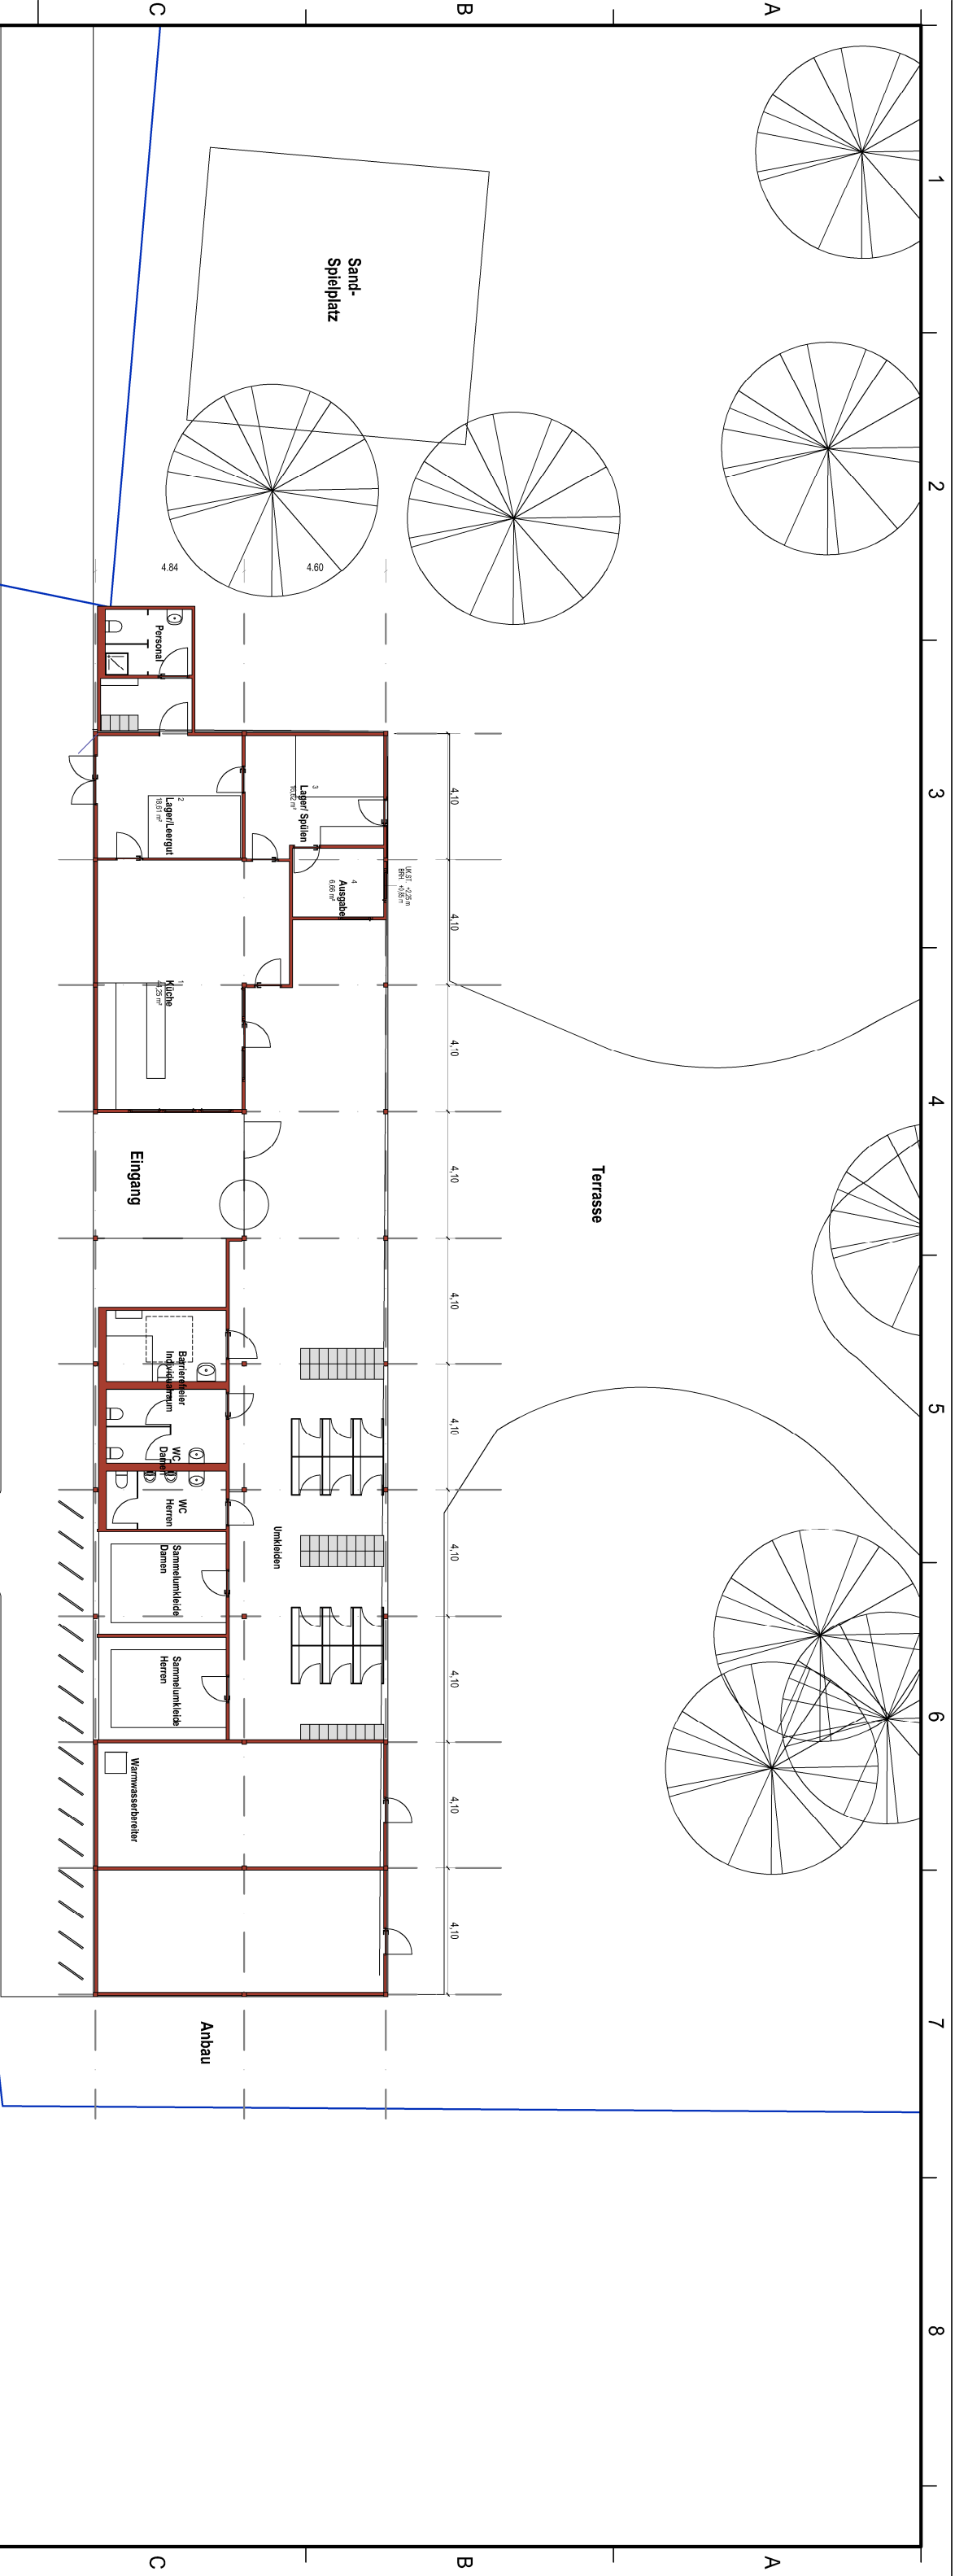

Langenstraße

Richter + Rausenberger Partnerschaftsgesellschaft mbB im
Dipl.-Ing. Dipl.-Ing.
Freier Architekt Verfahrenstechnik
Dieselsstraße 32 70839 Gellingen Telefon 07156 96617-0 Telefax 07156 96617-10

Studie

Plannr.: 2.004

Datei: G:\CAD\Ischelingen\Studie\Eingangsgebäude

Gemeinde Schechingen
Ikotek-Freibad Eingangsgebäude

Grundriss Variante 4

Studie

Plannr.: 2.004

Datei: G:\CAD\Schechingen\Studie Eingangsgebäude

M.: 1:200

gezeichnet: 02.07.2026 / jes

freigegeben: