



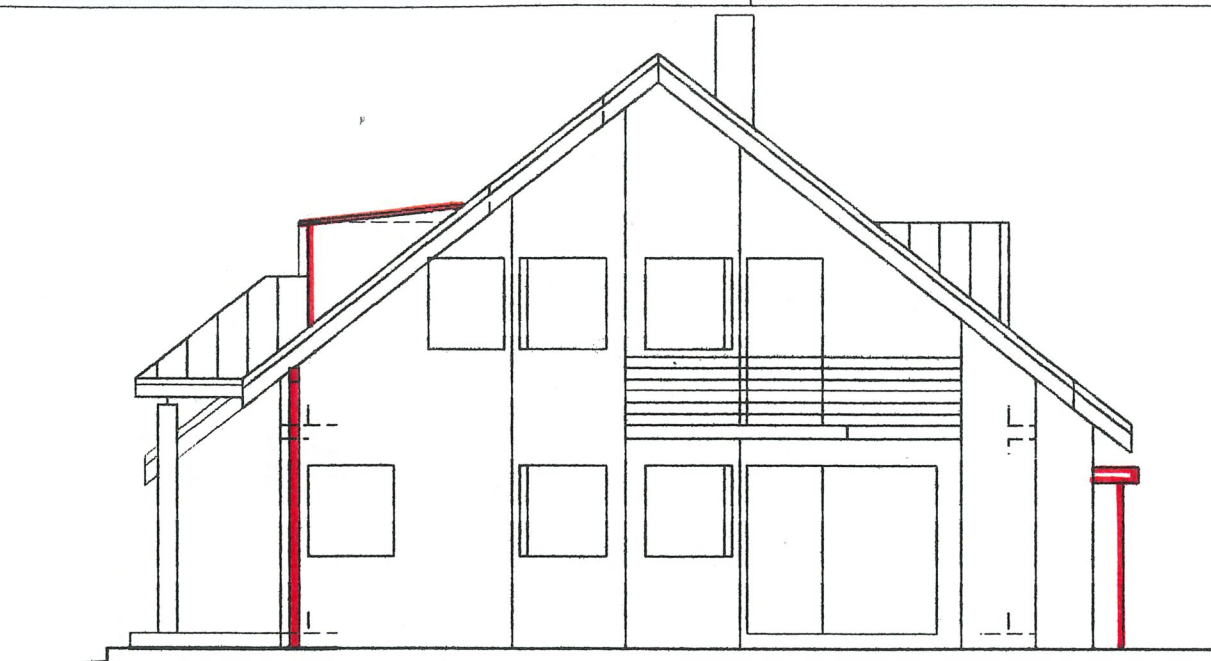

SUD

HORIZONT 480.00 üNN

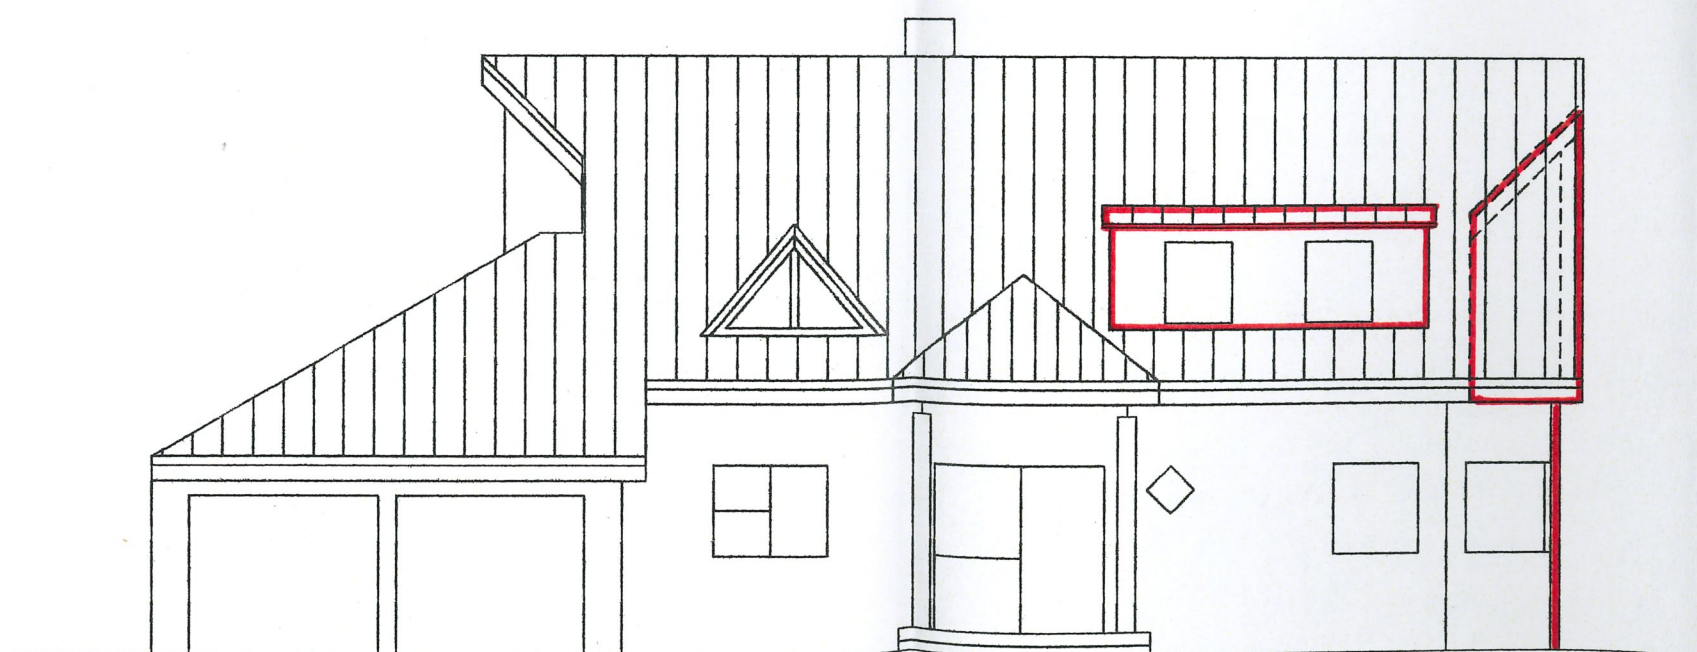

WEST

HORIZONT 480.00 üNN

BAUVORHABEN
ERSTELLEN EINER DACHGAUBE
ERSTELLEN EINES GERATESCHUPPENS

ANSICHTEN
M. 1:100

S+W

ANERKANNT:
SCHECHINGEN
DIE BAUHERRSCHAFT

20.10.2021

GEFERTIGT:
WINFRIED STAIBER
FREIER ARCHITEKT
PARLERSTRASSE 43
73525 SCHWABISCH Gmund
T 07171-949075
F 07171-949076

19.10.2021

h.s. =

BAUVORHABEN
ERSTELLEN EINER DACHGAUBE
ERSTELLEN EINES GERATESCHUPPENS

ANSICHTEN
M. 1:100

N+0


ANERKANNT:
SCHECHINGEN
DIE BAUHERRSCHAFT

20.10.2021

GEFERTIGT:
WINFRIED STAIBER
FREIER ARCHITEKT
PARLERSTRASSE 43
73525 SCHWABISCH Gmund
T 07171-949075
F 07171-949076


19.10.2021

h.s.i.

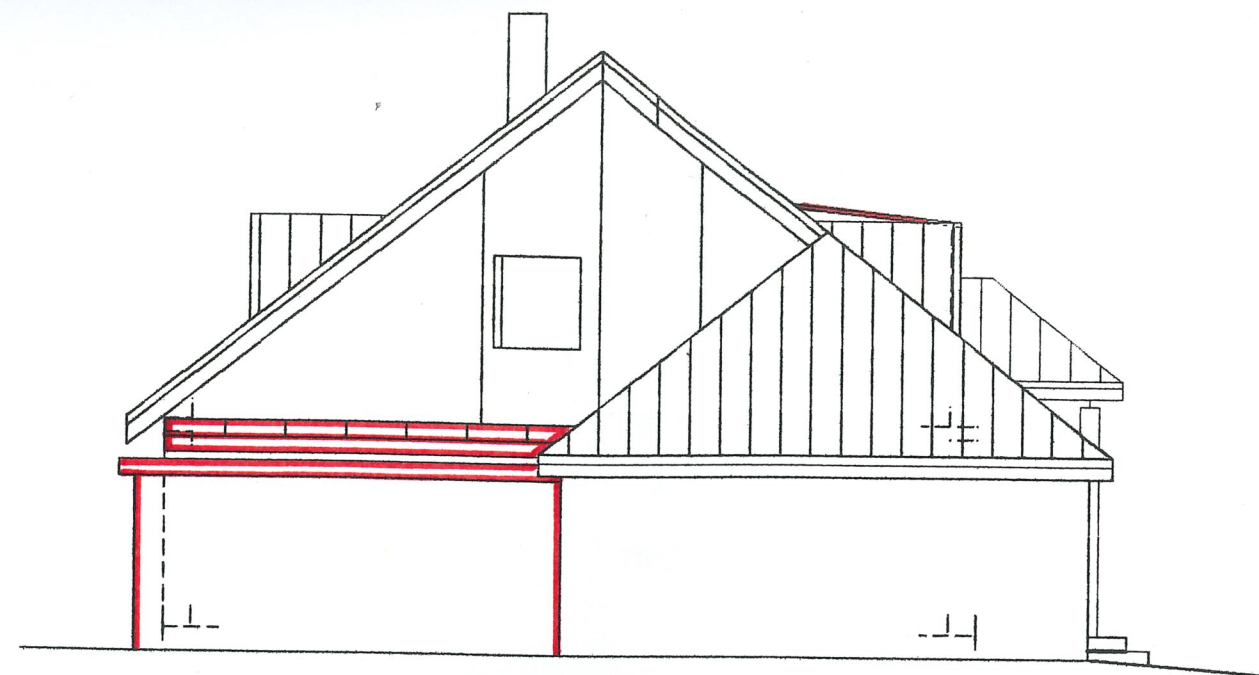

NORD

HORIZONT 480.00 üNN

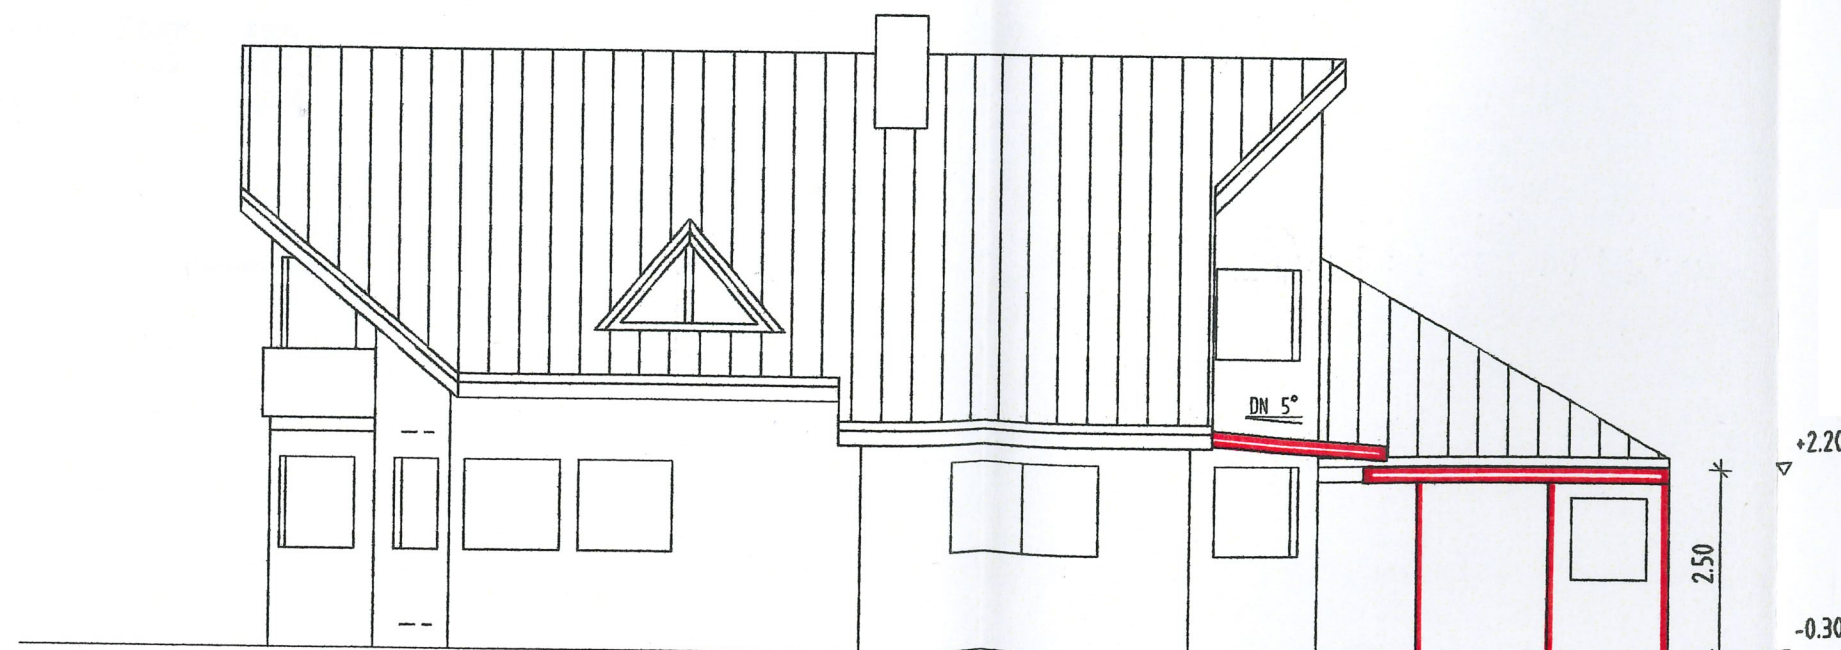

OST

HORIZONT 480.00 üNN