


Vorhaben

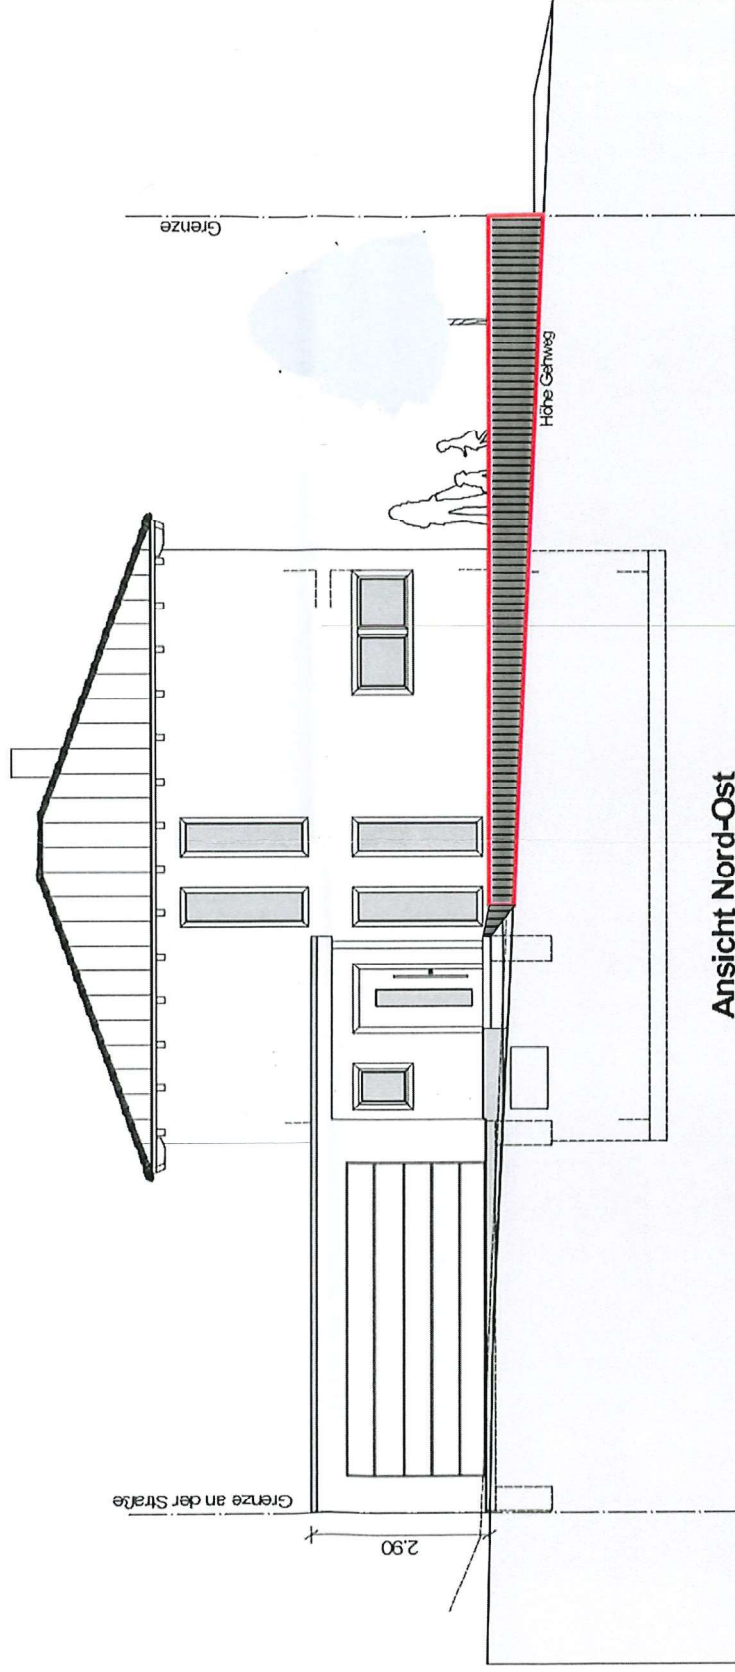

Antrag auf Abweichung vom Bebauungsplan, Schechingen, Flst. 89/7, Horner Weg 6