




ANSICHT NORD

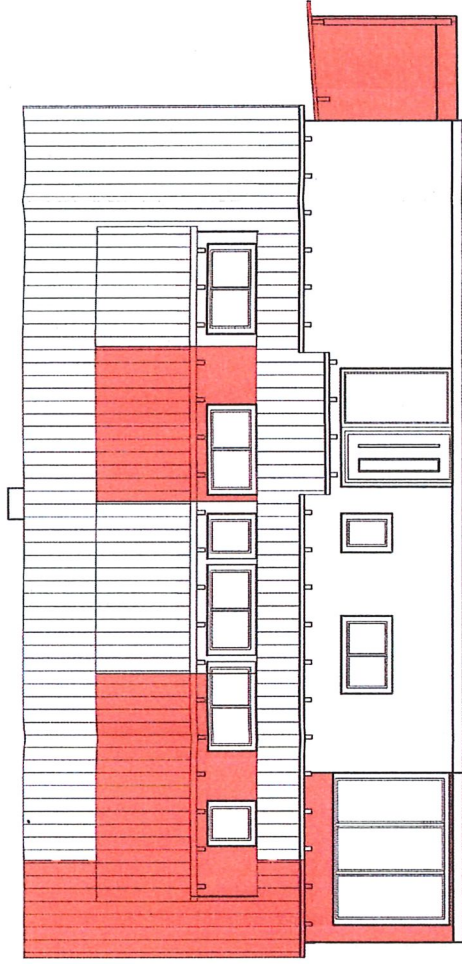


ANSICHT WEST

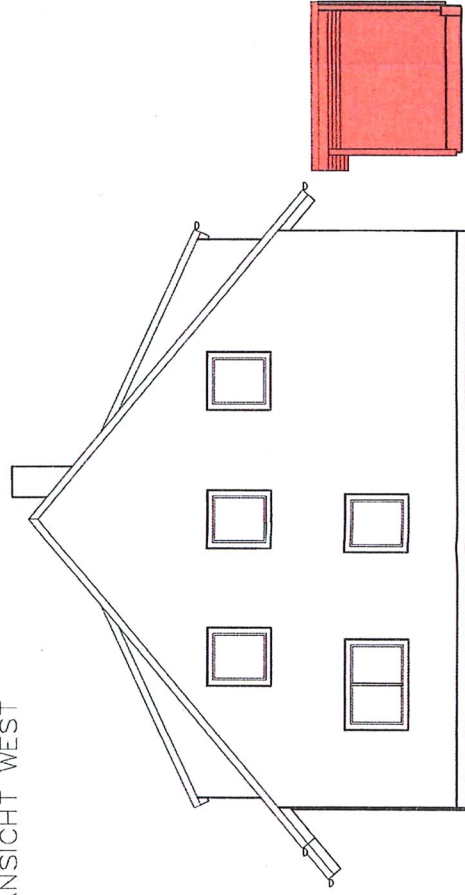


 <p> M ARCHITEKTUR GbR Christian Mahr Frank Aichberger Landerstraße 15 73579 Schechingen T 0 71 75 91 62 07 F 0 71 75 91 62 29 </p>	Projekt Wohnhausbau Gauberverlängerung und Carportneubau Bäumlesweg 12 73579 Schechingen Flurstück 1/40	Bauherr
	Planinhalt ANSICHT NORD ANSICHT WEST	Datum: 08.05.2024 Maßstab: 1:100

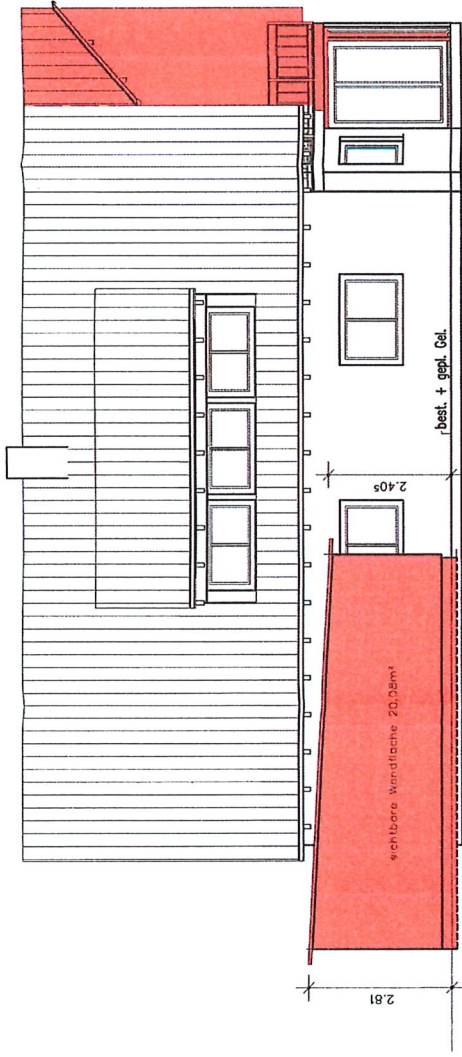

ANSICHT SÜD



Sowohl das bestehende wie auch das geplante Gelände entsprechen der Fertigfußbodenhöhe des geplanten Carports.

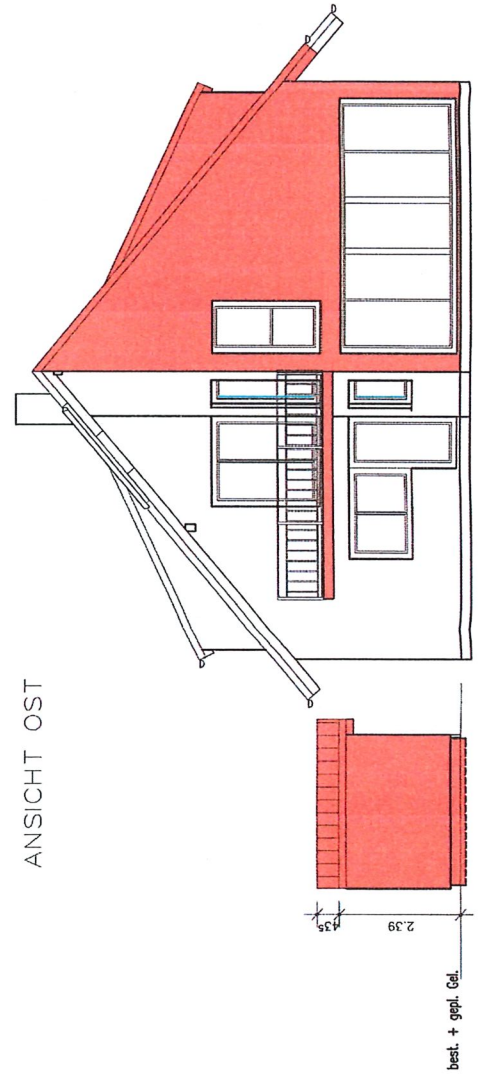ANSICHT OST



 ARCHITECTUR MEISSNER Cornelia Diefenbaur Freie Architektin Lindenauer Straße 16 73579 Schechingen T 0 71 75 94 82 00 F 0 71 75 94 82 09	ERGÄNZUNG	
	Projekt Wohnhausanbau Giebelverlängerung und Carportneubau Böumiesweg 12 73579 Schechingen Flurstück 1/40	Bauherr
Datum: 08.05.2024 / 27.05.2024	Maßstab: 1:100	get. Architekt  get. Bauherr