



4. Lageplan


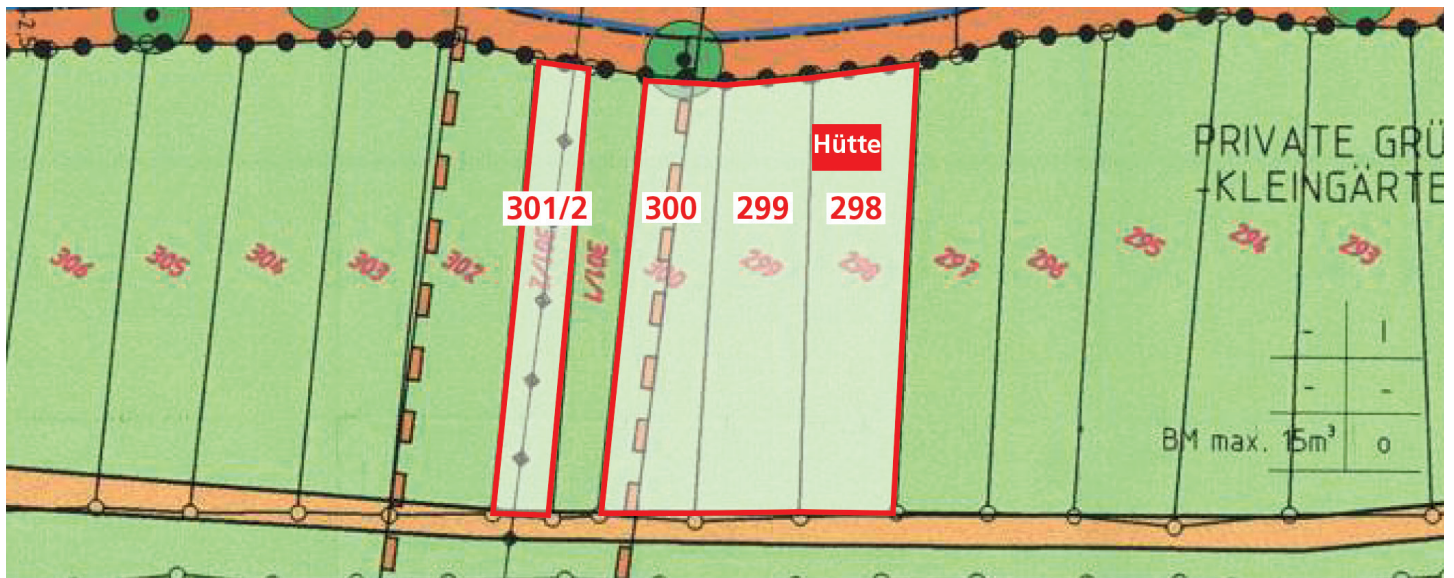


Wir konnten 4 Flurstücke (298, 299, 300 und 301/2) erwerben von denen 3 Flurstücke direkt aneinandergrenzen. Die Hütte befindet sich auf Flurstück 298 und liegt mit seiner linken Seite direkt an der Grenze zu Flurstück 299.

5. Skizze

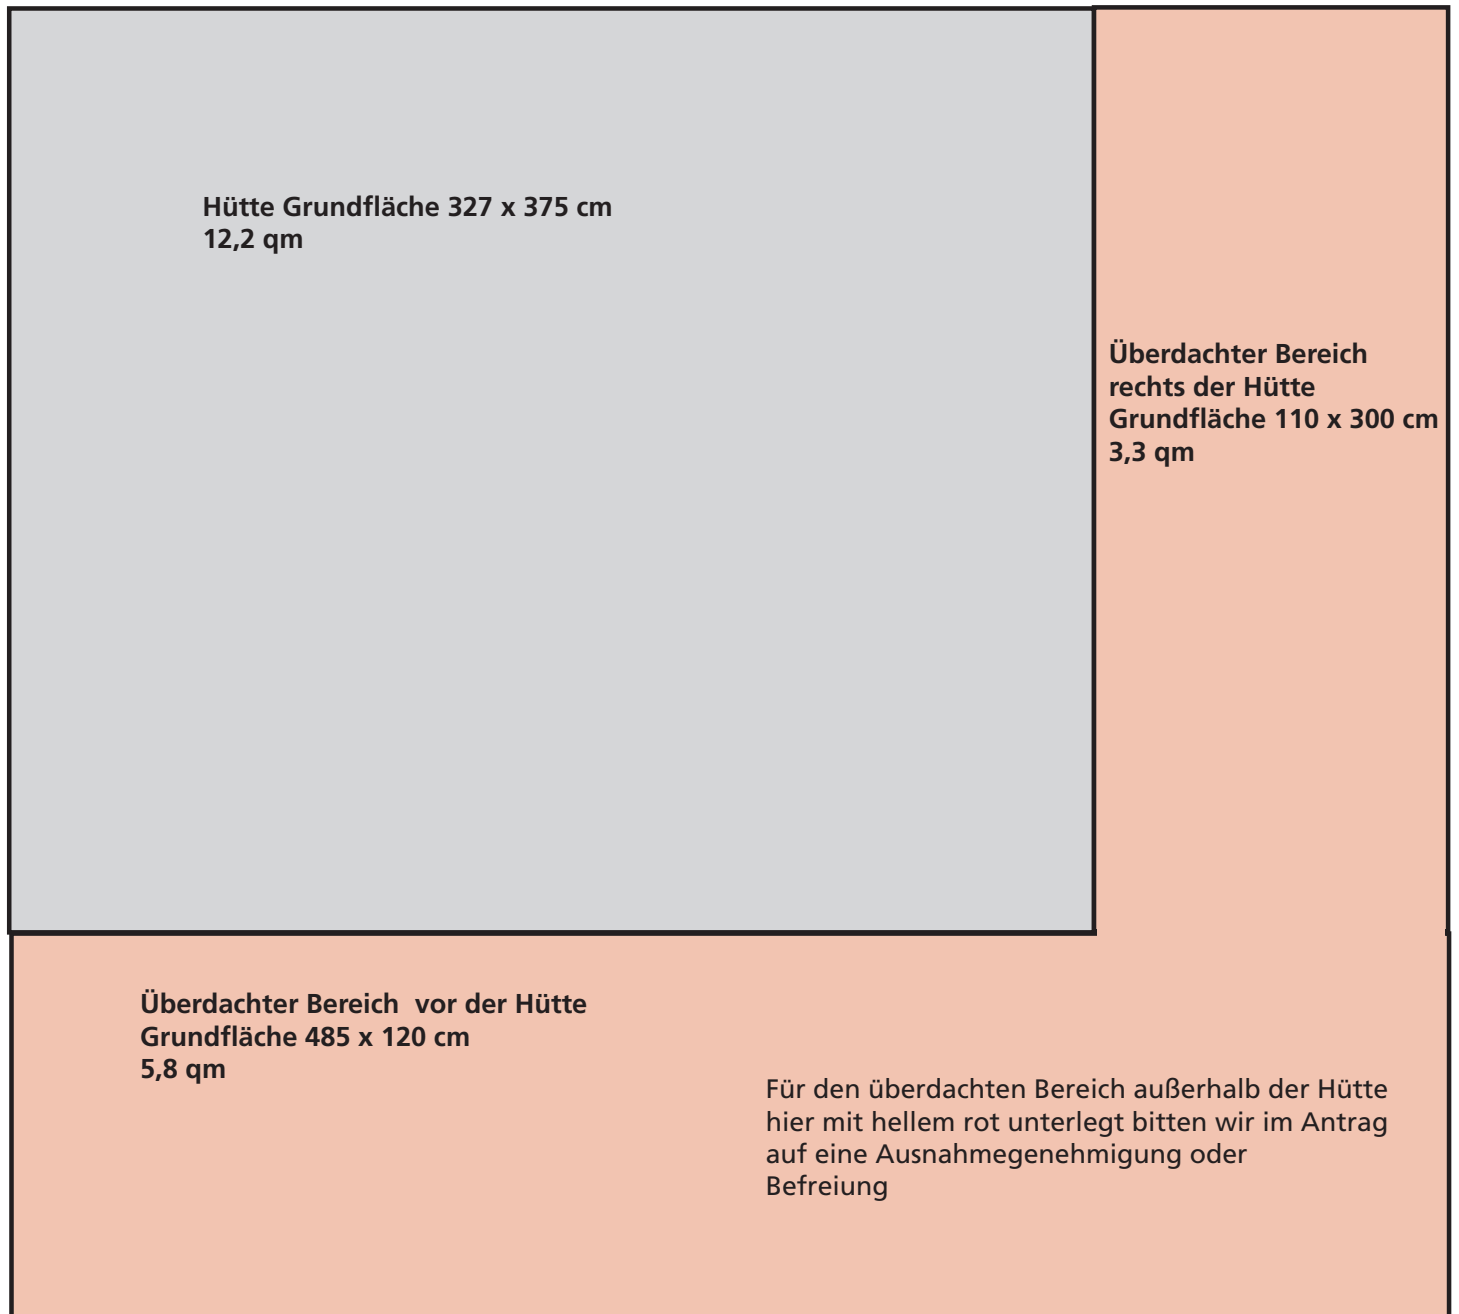

6. Skizze

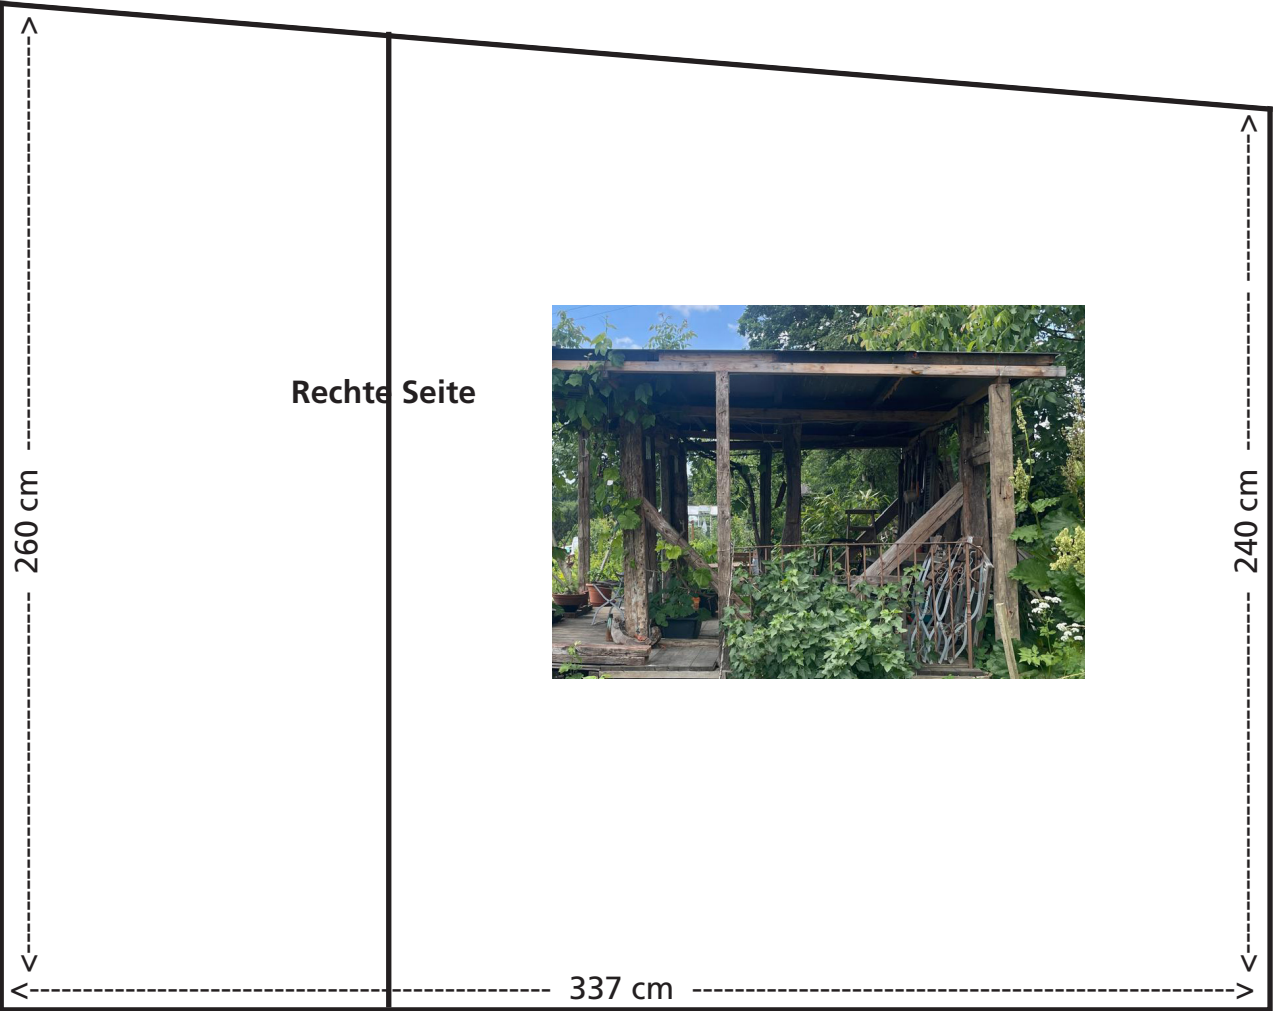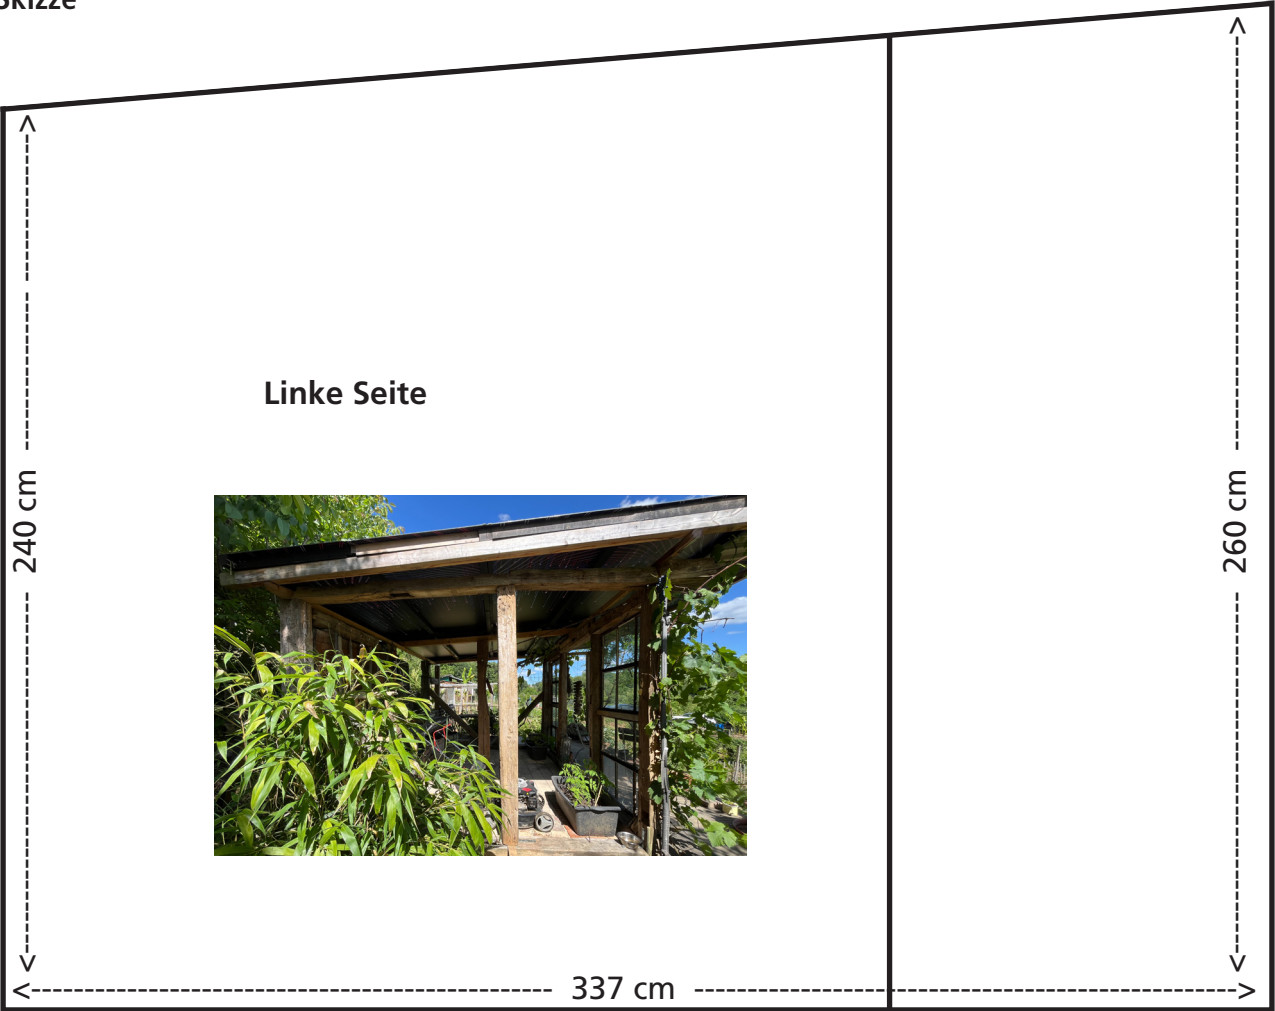

7. Skizze



Bauweise

Das Gebäude steht auf einem Streifenfundament.

Das Gerüst besteht aus historischen Balken eines ehemaligen Schechinger Hofes.

Der Boden aus Steinen eines ehemaligen Nebengebäude der Burg Niederalfingen.

Die Fenster an der Front aus einem ehemaligen Hof bei Ellwangen.

Das Dach besteht aus massiven Holzrahmen und einer Eindeckung mit Alu-Verbundplatten.

