

Kreis: ...
 Gemeinde: SCHECHINGEN
 Abteilung: ...


Flageplan
1:500

ANERKANNT: DER BAUHERR
 SCHECHINGEN, 14.3.1995

GEFERTIGT: DER ARCHITEKT
 MÖGGLINGEN, 14.3.1995

ER GÄNZT: 4.5.2023

[Handwritten signature]

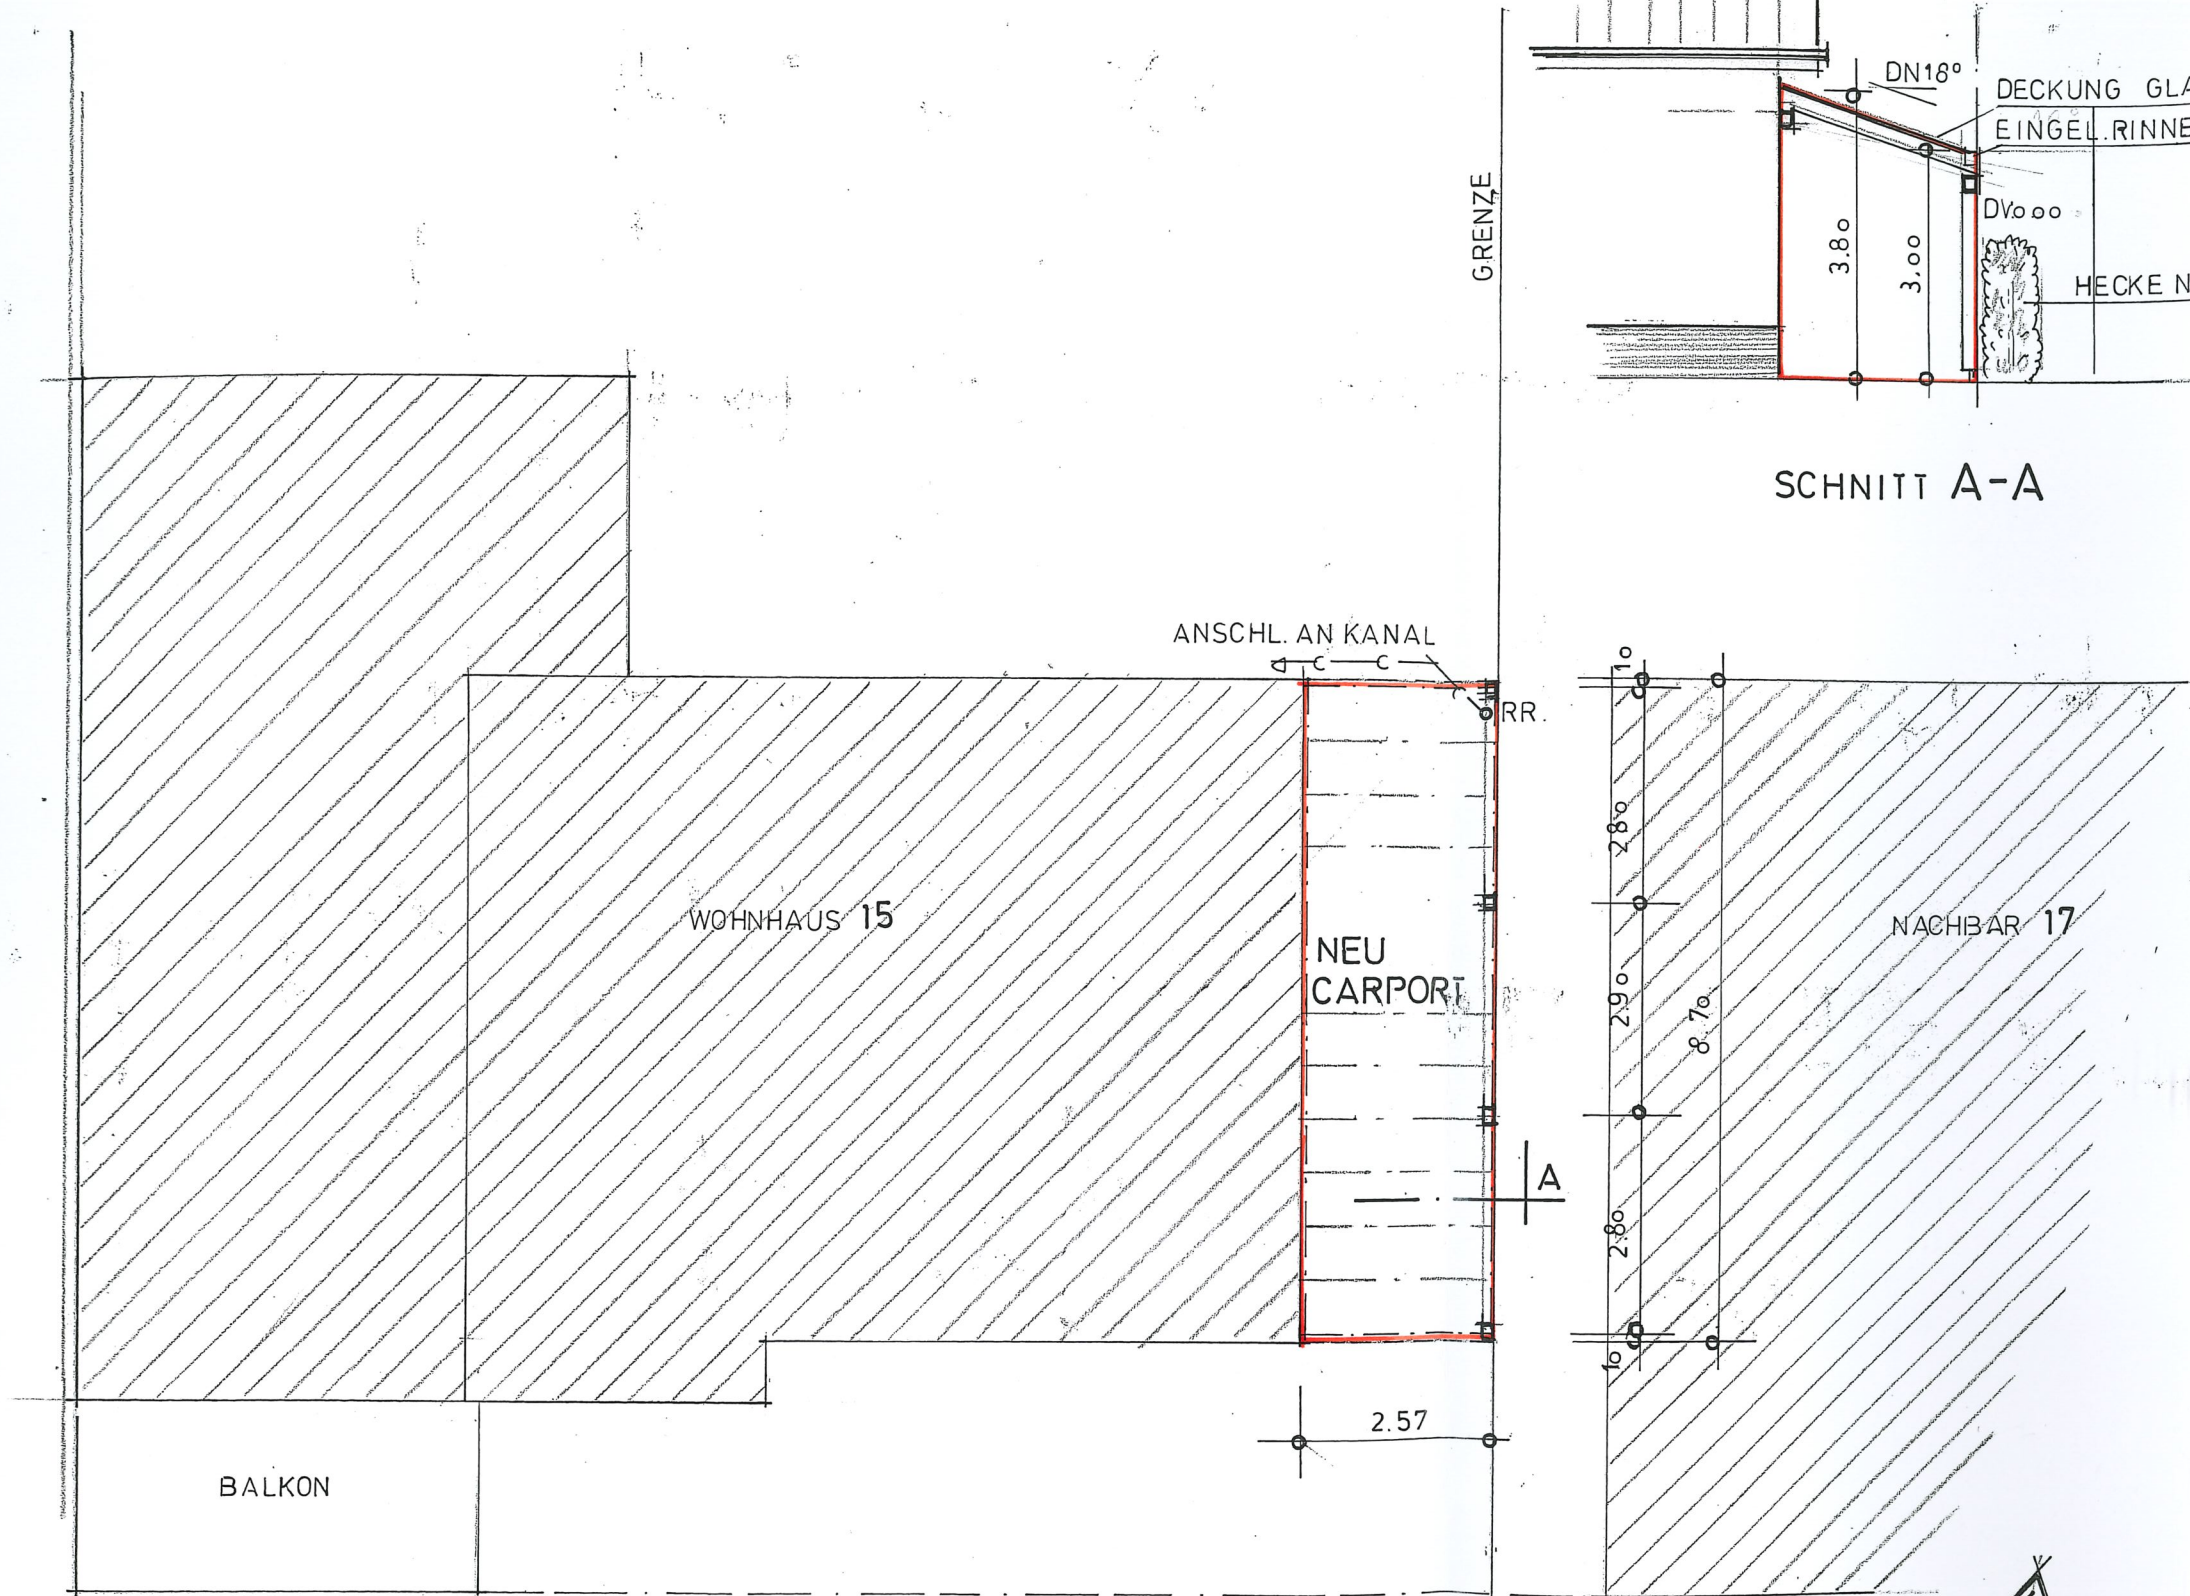

**Errichtung eines Carports
auf der Nord-Ostseite**
Leinweilerstraße 15
73579 Schechingen

Bopp Elmar und Bopp
Leinweilerstraße 15
73579 Schechingen

**Grundriss EG
und Schnitt** M 1:100

Gefertigt : Giengen , 4.5.2022
Der Planverfasser

Anerkannt :
Die Bauherrschaft
E. Bopp *P. Bopp*