


# Antrag neu

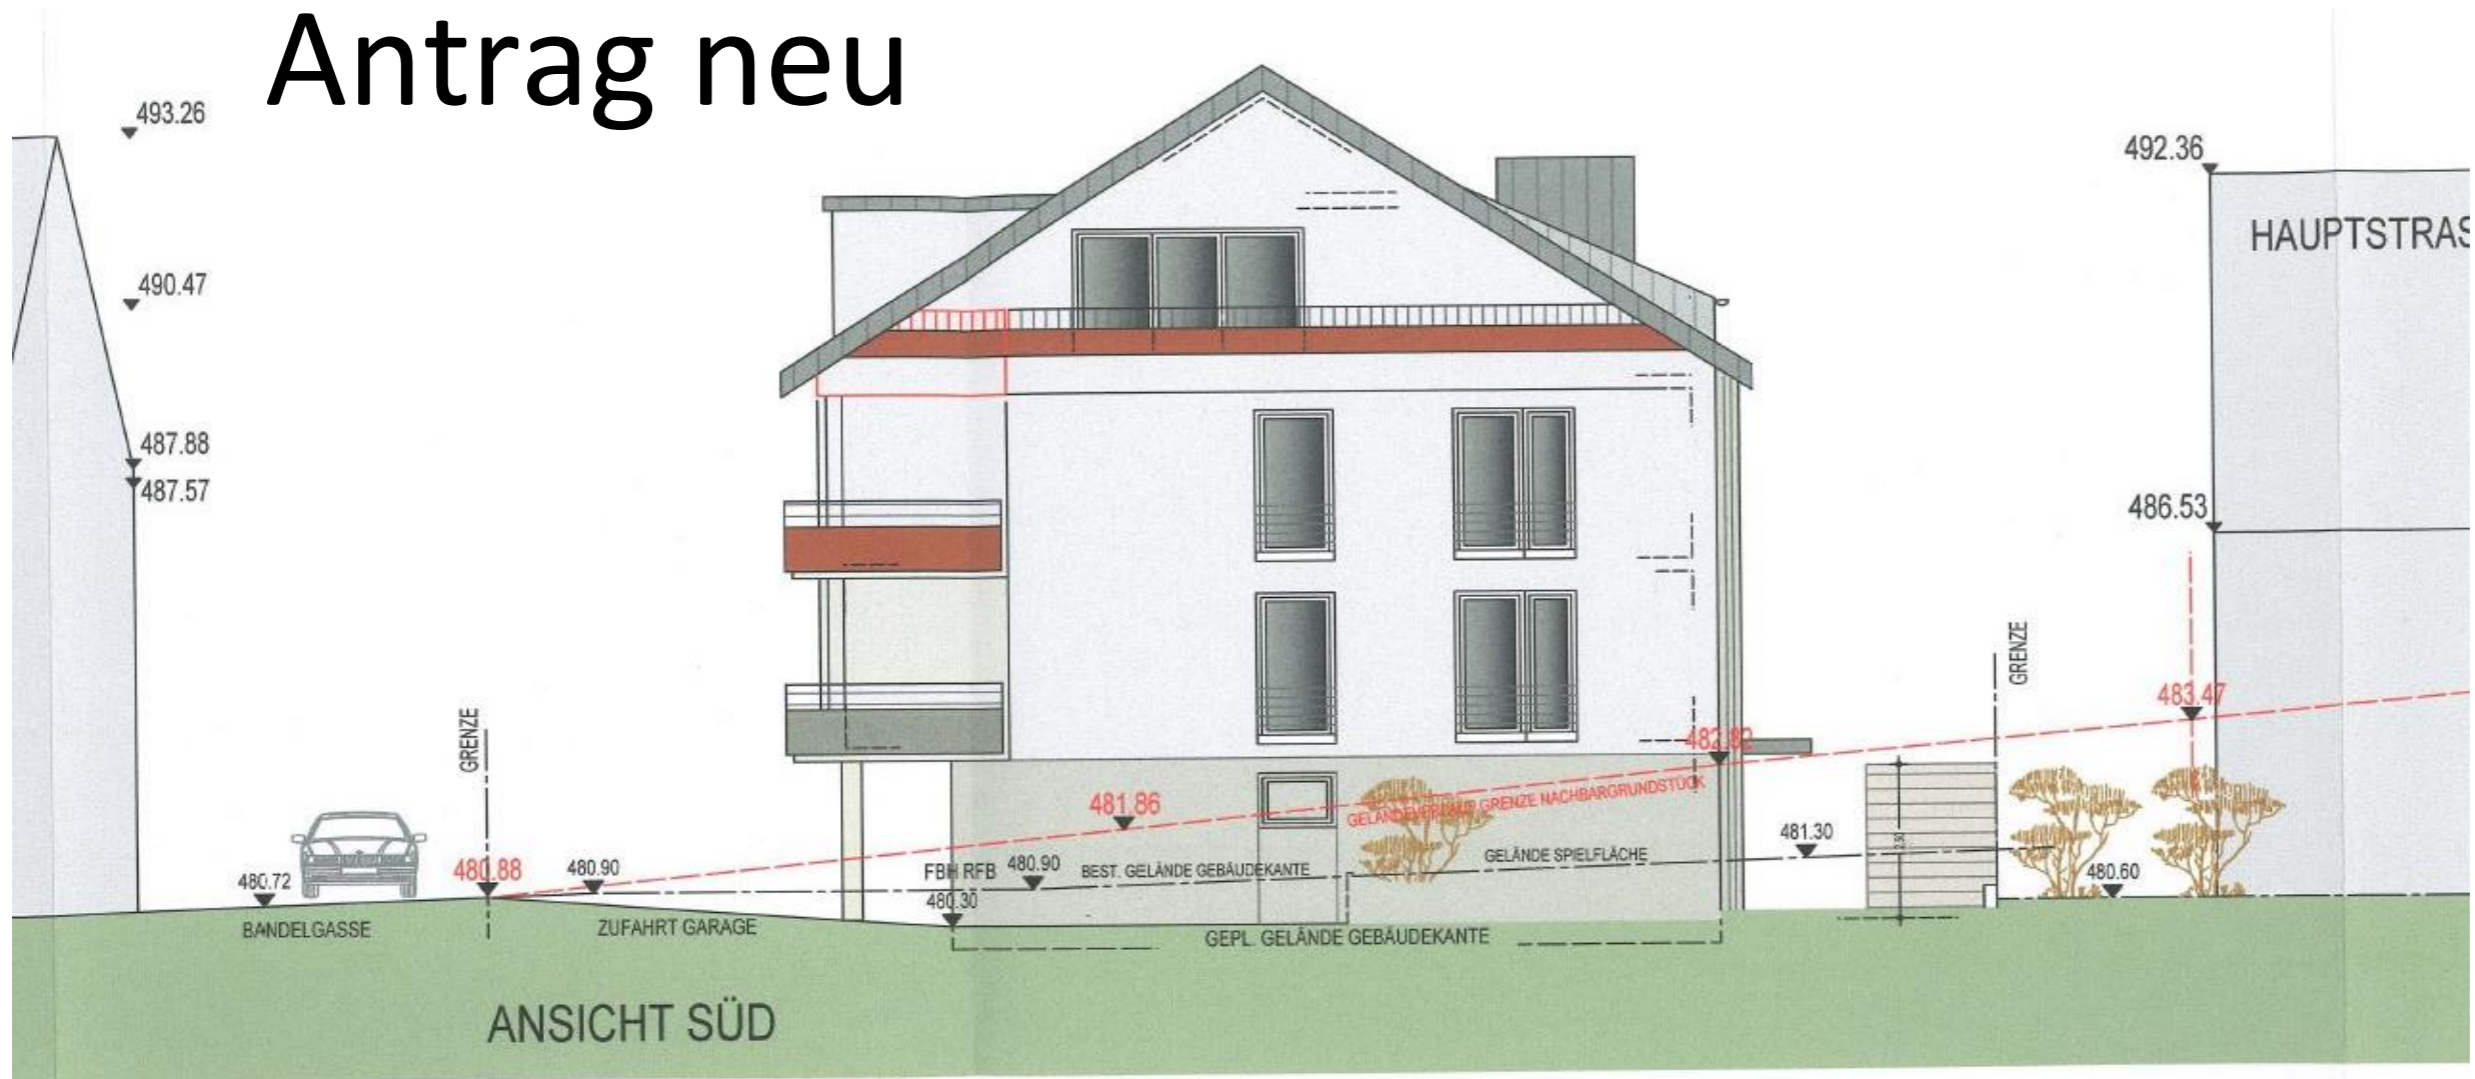

ANSICHT SÜD

# Bisher



ANSICHT SÜD

