

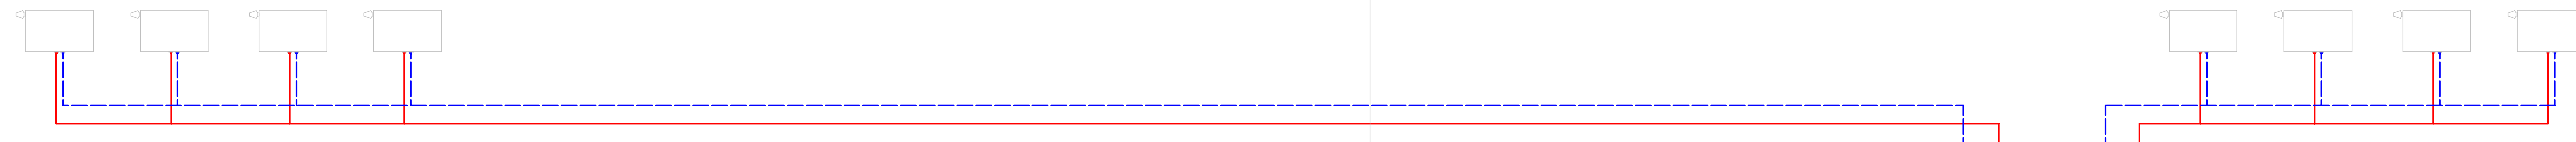


Schule BA2

Schule BA1

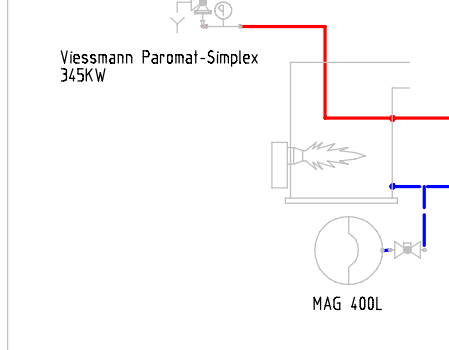


Vereinsräume

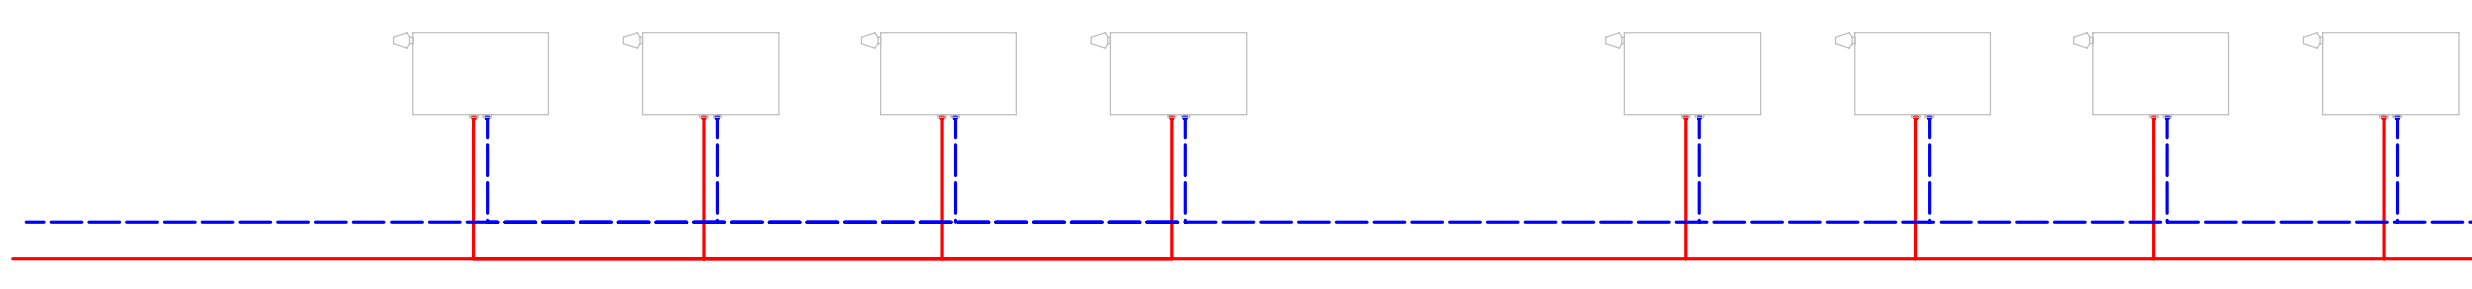


1 2 3 4 5 6

Bezeichnung	Leistung	n	YL/RL	Dimension	Druckverlust
1 Vereinsräume	KW	m³	DN	DN	0,00
2 Schule 2 Baubschnitt	KW	m³	DN	DN	0,00
3 Turnhalle	172,08kW	m³	DN	DN	0,00
4 Schule 1 Baubschnitt	KW	m³	DN	DN	0,00
5 Zubringer Kiga/Schülerweiterung	26,916 kW	m³	DN	DN	0,00
6 Reserve	KW	m³	DN	DN	0,00


Schülerweiterung

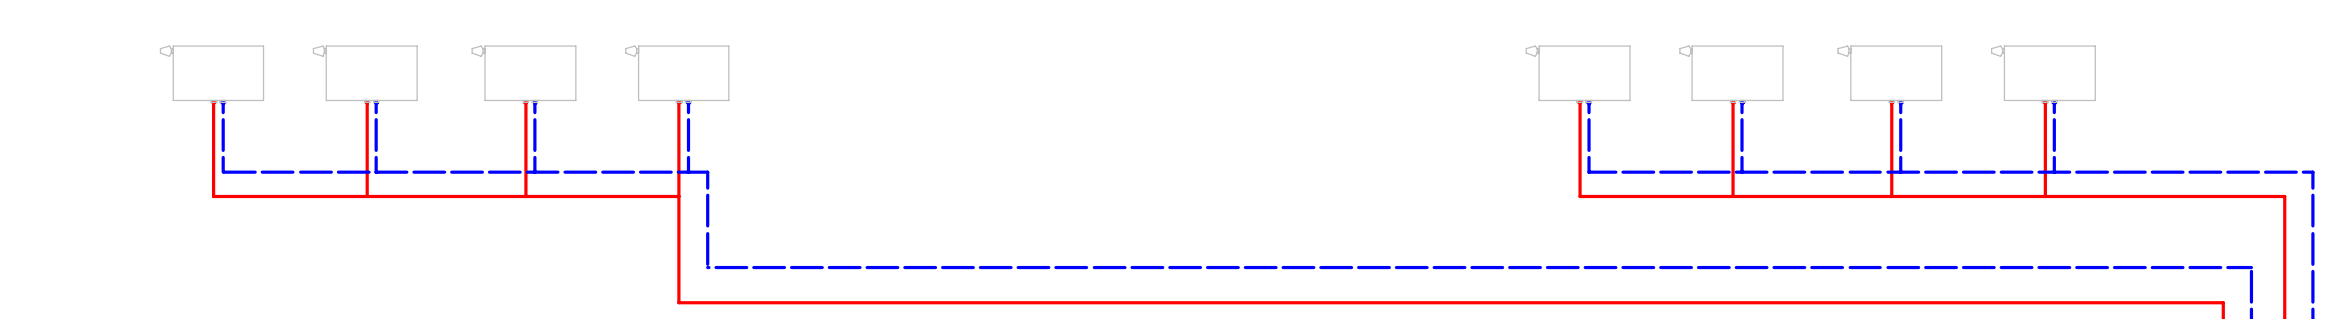

Kindergarten

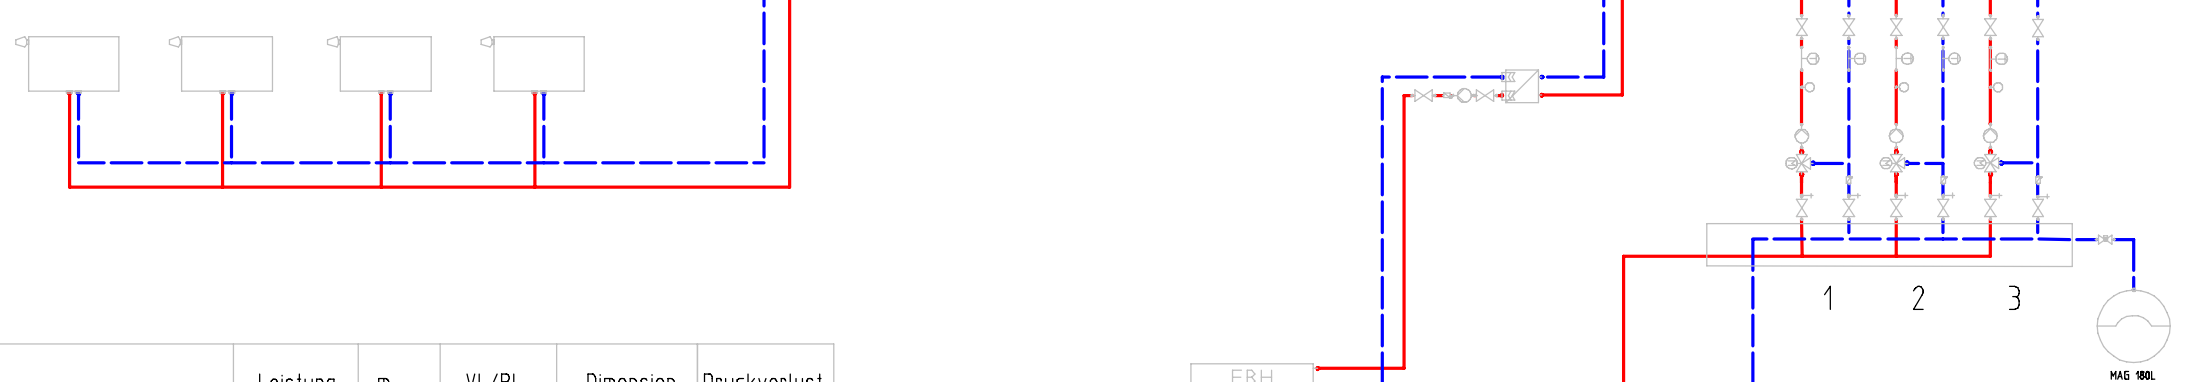

Bezeichnung	Leistung	n	YL/RL	Dimension	Druckverlust
1 FBH Kiga	KW	2,9m³	40/45	DN	0,00
2 Heizkörper Kiga	KW	5,2m³	40/45	DN	0,00
3 Heizkörper Schülerweiterung	KW	0,2m³	40/40	DN	0,00

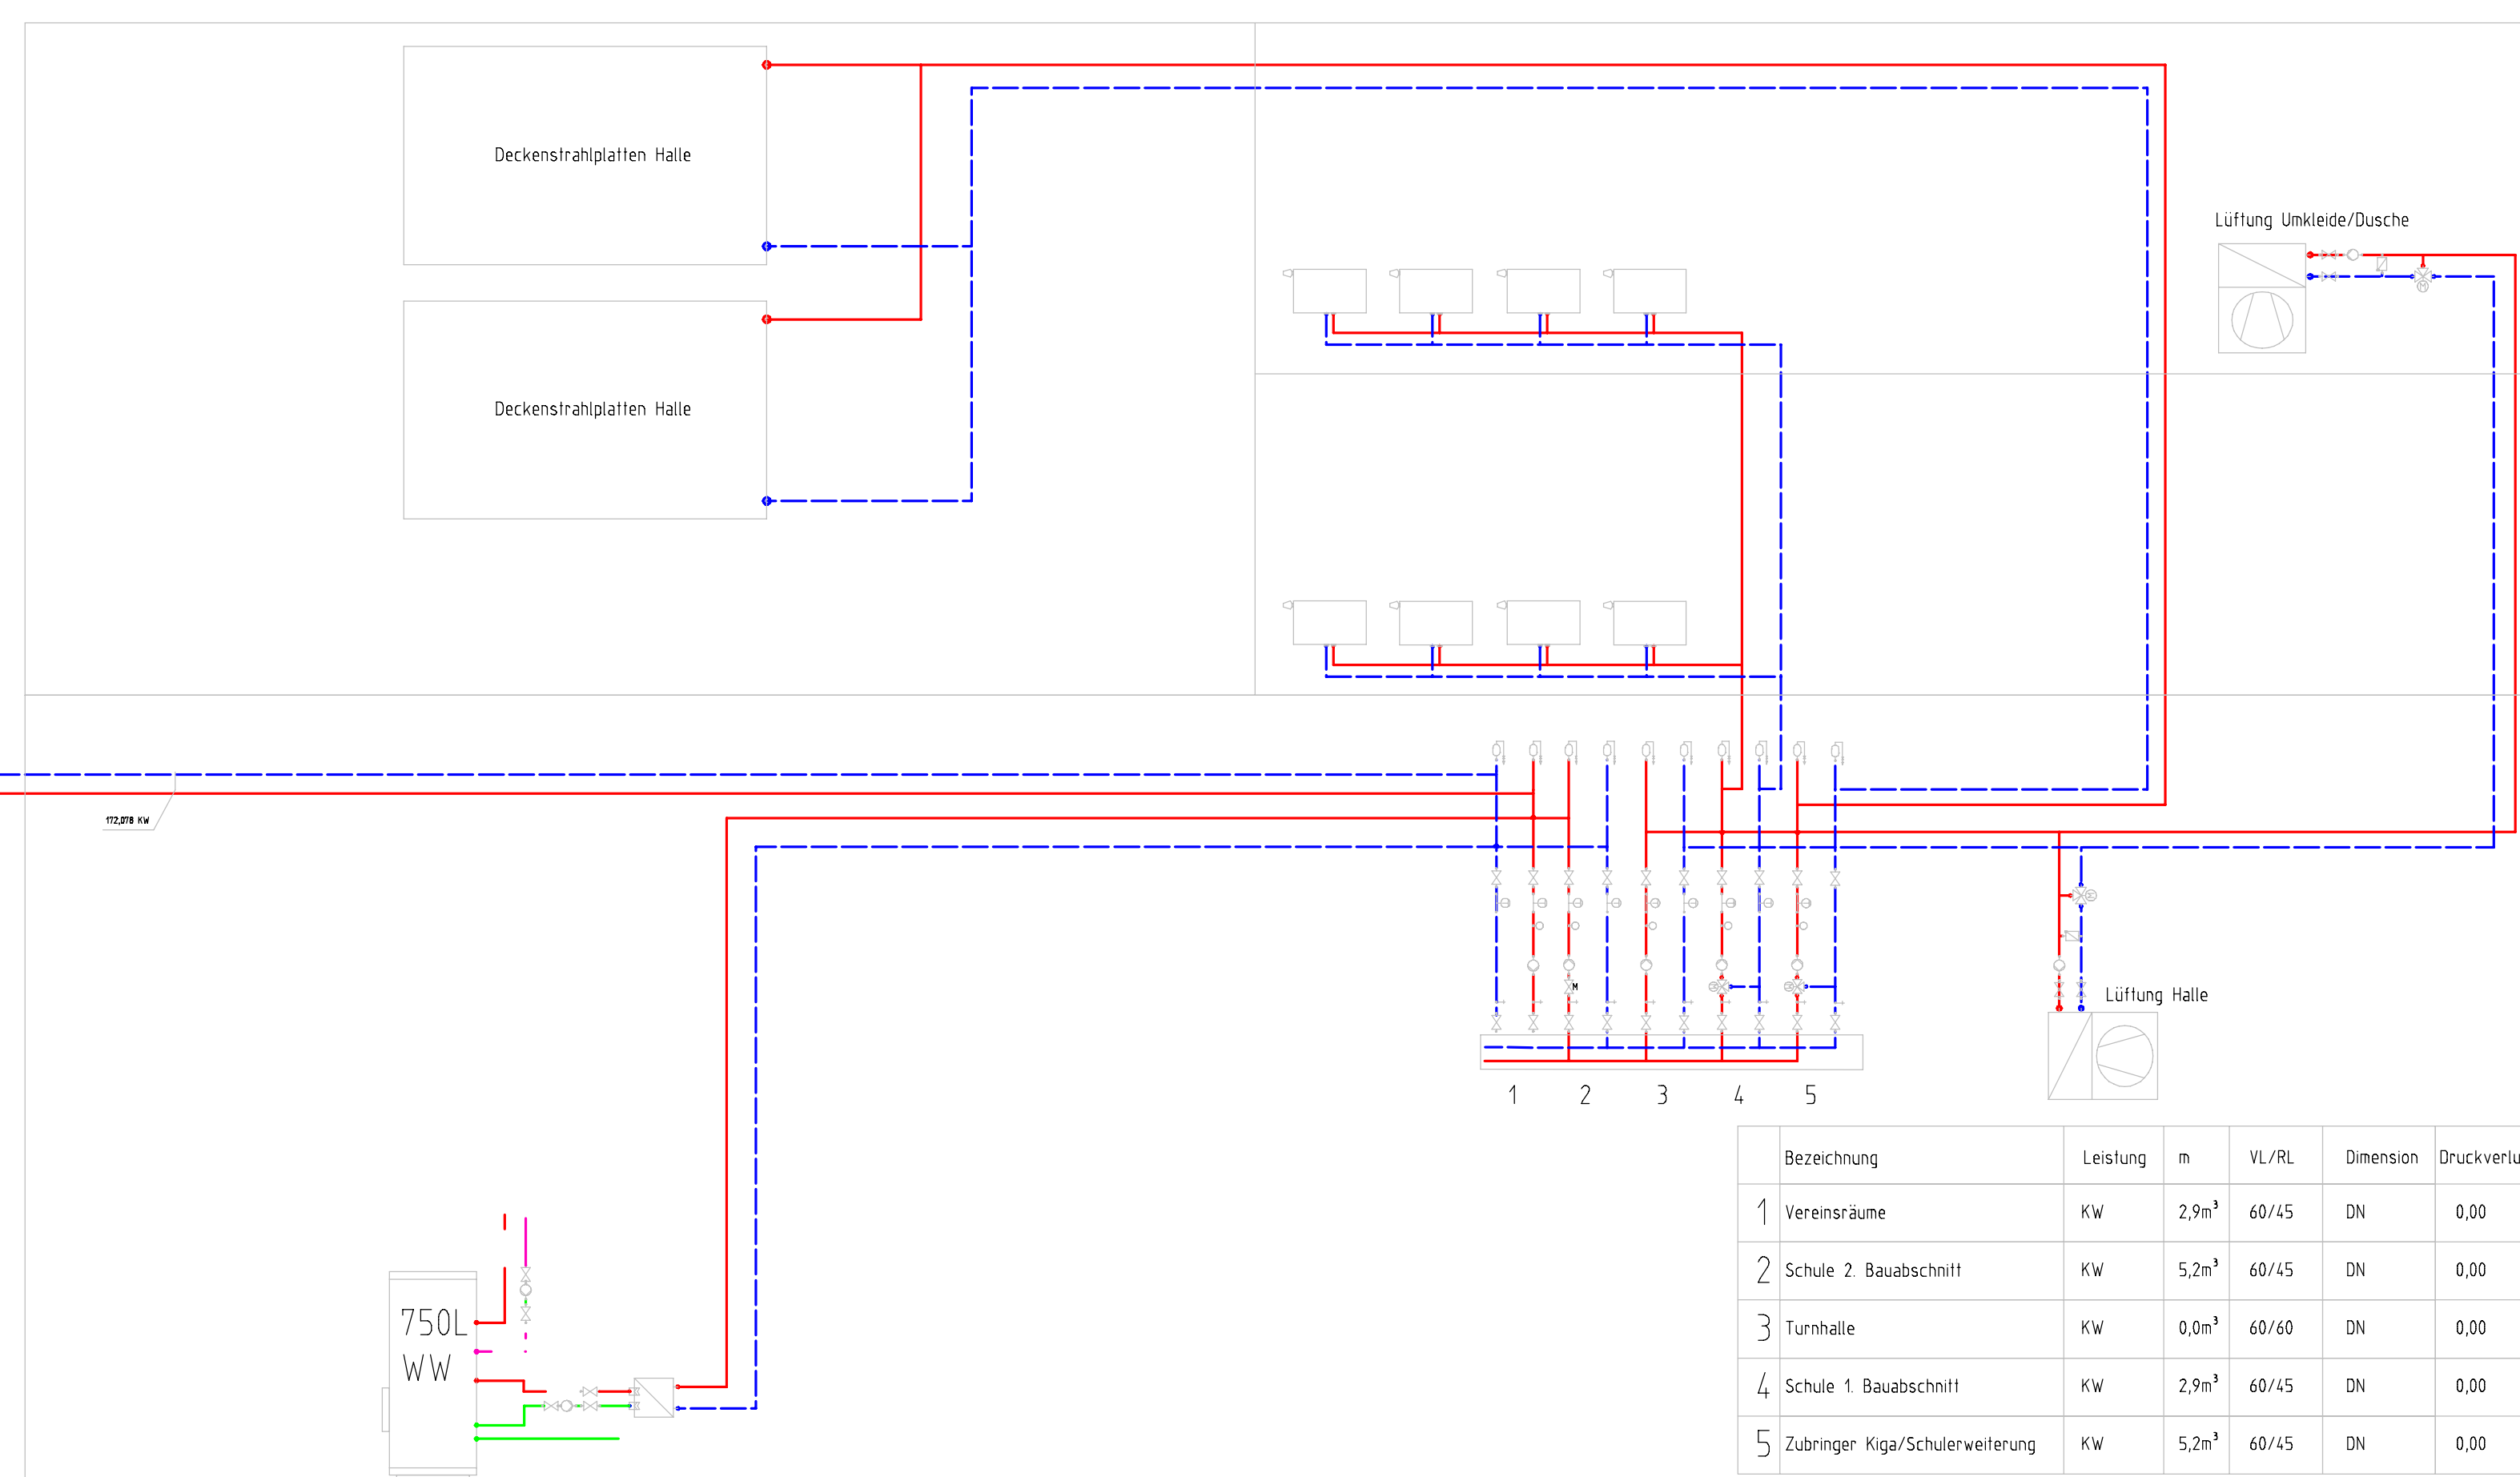

Bezeichnung	Leistung	n	YL/RL	Dimension	Druckverlust
1 Vereinsräume	KW	2,9m³	40/45	DN	0,00
2 Schule 2 Baubschnitt	KW	5,2m³	40/45	DN	0,00
3 Turnhalle	KW	0,2m³	40/40	DN	0,00
4 Schule 1 Baubschnitt	KW	2,9m³	40/45	DN	0,00
5 Zubringer Kiga/Schülerweiterung	KW	5,2m³	40/45	DN	0,00

Zuluft I, Außenluft	Heizung Vorlauf
Zuluft II	Heizung Rücklauf
Zuluft III	Trinkwasser kalt
Zuluft IV	Trinkwasser warm
Abluft	Trinkwasser Zirkulation
Umluft, Mischluft	Sanitär Schmutzwasser
Fortluft, Entrauchung	Sanitär Regenwasser
Brandschutzklappe	Sanitär Mischwasser
Rauchschutzklappe	Sanitär Entlüftung
Schalldämpfer	Sprinkler
Drosselklappe	Kühldecken Rücklauf
Jalousieklappe	Kühldecken Vorlauf
Volumenstromregler	Kaltwasser Vorlauf
Einbauventilator	Kaltwasser Rücklauf
Filter	Druckluft Hauptnetz
Kühler	Kohlendioxid

<b>Grundscheule + Halle</b> Gemeinde Schechingen		Gemeindefürsorge Marktplatz 1 73579 Schechingen	
Objekt:		Bauwerk-nr.: 22-012_HLS_03_00	
Zeichnungsnummer: <b>STREIT</b>		Heizungsanlage Bestand Bezeichnung:	
Technische Gebäudeausrüstung Beratung   Planung   Bauleitung		- Geschosse: - Maßstab: DIB9641 - Datum: 21.11.2022	
Kappelweg 42 73579 Schechingen		info@ib-streit.de www.ib-streit.de	
IRL:	Datum:	Name:	Datum:
gpr:	Datum:	Name:	Datum: