


LAGEPLAN

ZEICHN. TEIL ZUM BAUANTRAG (§ 4 LBO VVO)

STADT/GEMEINDE: Schechingen
GEMARKUNG/FLUR: Schechingen
LANDKREIS: Ostalbkreis

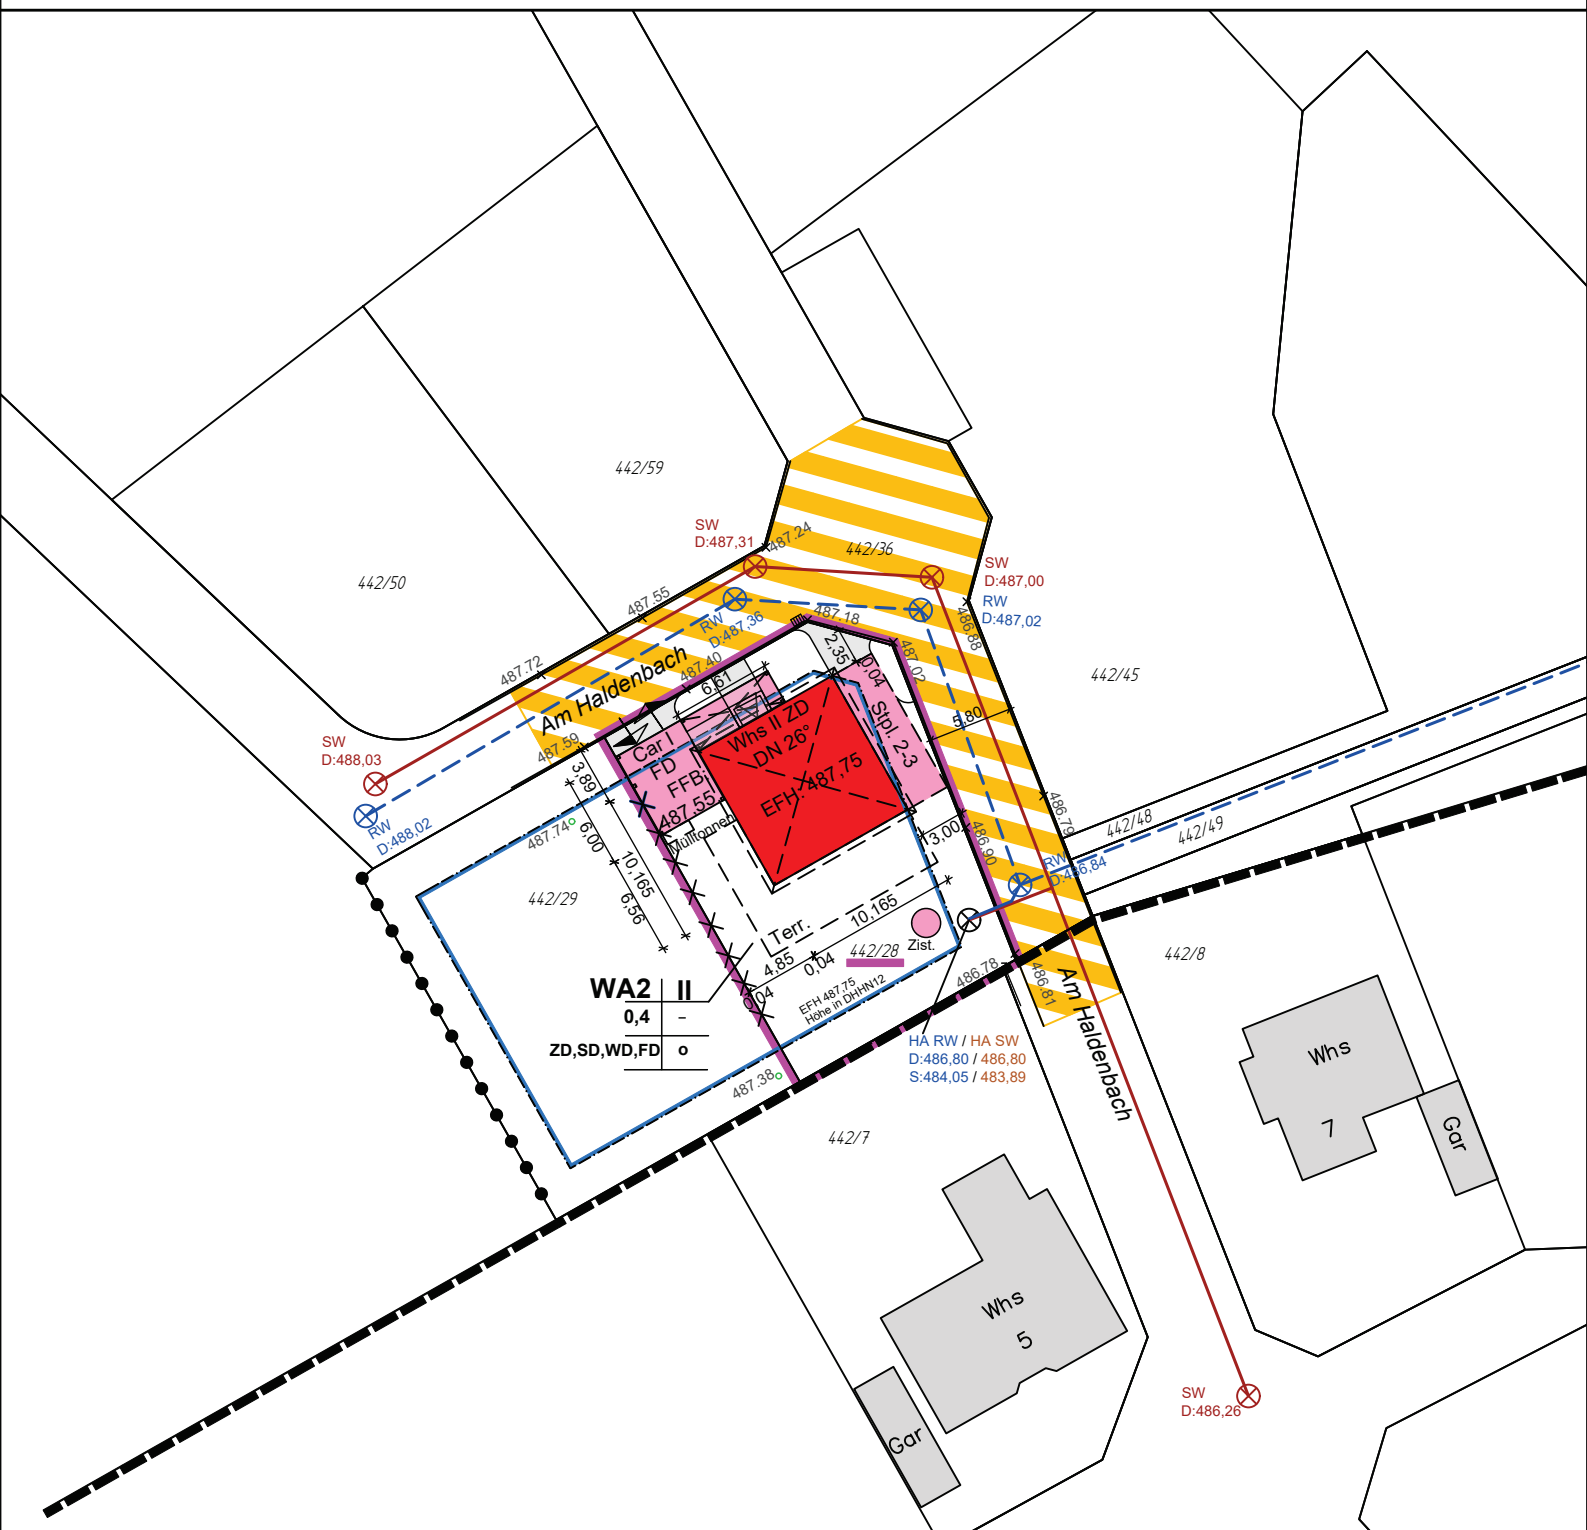

Diese Unterlage ist urheberrechtlich geschützt. Der Auftraggeber darf die Unterlage im Rahmen dieses Projekts nutzen. Anderweitige Nutzung, Verwertung, Vervielfältigung, insbesondere durch Dritte bedarf unserer Genehmigung.

Bemerkungen:

Höhen im DHHN2016-SYSTEM (Status 170) - unterstrichene Höhen sind Planungshöhen
Unterirdische Leitungen sind durch die Baufirma
bei den zuständigen Behörden zu ermitteln!

M 1:500

Datum: 26.11.2024

Ajdin

Sachverständige
nach § 5 Abs. 2 LBOVVO BW

Ingenieurbüro Gansloser
GmbH & Co. KG

Robert-Bosch-Straße 1
89568 Hermaringen
Tel. 07322/9622-0
info@gansloser.de
www.gansloser.de



Dieses Planwerk stellt keine Ausführungsplanung dar. Ausführungspläne sind gesondert durch Fachplaner zu erstellen.

Alle Maße, die in die Ausführungsplanung übernommen werden, sind am Bau zu prüfen.

Alle Entwässerungsgegenstände unterhalb der Rückstauebene sind gegen Rückstau zu sichern.

Alle Ergebnisse aus Baugrundgutachten der Firma ... sind zu beachten und in die Ausführungsplanung zu übernehmen.

Darstellung der Versorgungsleitungen nur informativ und ohne Gewähr auf Vollständigkeit

Hinweis zur Darstellung bodentiefer Fenster:
Maß + Darstellung dieser Fenster nur bis Fertigfußboden, Beispiel: Terrassentür im Weberhaus-Plan 1,17x2,33m - in diesem Plan dann: 1,17x2,17m. Diese Fenster werden in den Weberhaus Werkplänen wieder wie im Verkaufsplan dargestellt.

BAUHERRSCHAFT

NEUBAU
eines Einfamilienhauses mit Carport
in
73579 Schechingen
Am Haldenbach 27
Flurstück: 442/28

BAUVORHABEN

ANSICHT NORD-WESTEN
ANSICHT NORD-OSTEN

BAUTEIL

1:100

MASSTAB	NORDEN
---------	--------

DEN

19.12.2024

PLANERSTELLUNG

405

405

PLANNR

PLANÄNDERING / INDEX

Jens Launer Architekt
Heerstraße 6
89547 Gerstetten

Kammer BW / 089 035

tel 07321 - 353 01 54

mob 0160 - 928 02 720
info@jenslauner.de

ARCHITEKT / KONTAKT

Jens Launer Architekt

ARCHITEKT / KONTAKT

DATUM / ARCHITEKT

DATUM / BAUHERRSCHAFT

