

Baugesuchsplan

Baufrau/-herr:

Unterschrift:

Bauvorhaben: Erneuerung des Dachstuhl
inkl. Neubau Treppenhaus
und Schleppdachgauben

Baustelle: Flurst.-Nr. 1001
Jaugengasse 4
73579 Schechingen

Planung:



KRUGER
Kreativität in Holz
HOLZBAU KRUGER
GmbH + Co.KG
73453 Abtsgmünd-Ölmühle
Tel.: 07366/7312
Fax: 07366/2400

Planinhalt: Schnitt A - A


Planmaßstab: 1 : 100

Plannummer: 2.01

Plan erstellt: - Projekttr.: -

Index: - Datum: 26.04.2024

Die Zeichnungen können Abweichungen enthalten, die nicht in der Gesamtsumme begriffen sind.
Die Zeichnung ist ausschließlich unser geistiges Eigentum und darf ohne unsere Zustimmung nicht vervielfältigt, Dritten Personen mitgeteilt oder anderweitig benutzt werden.

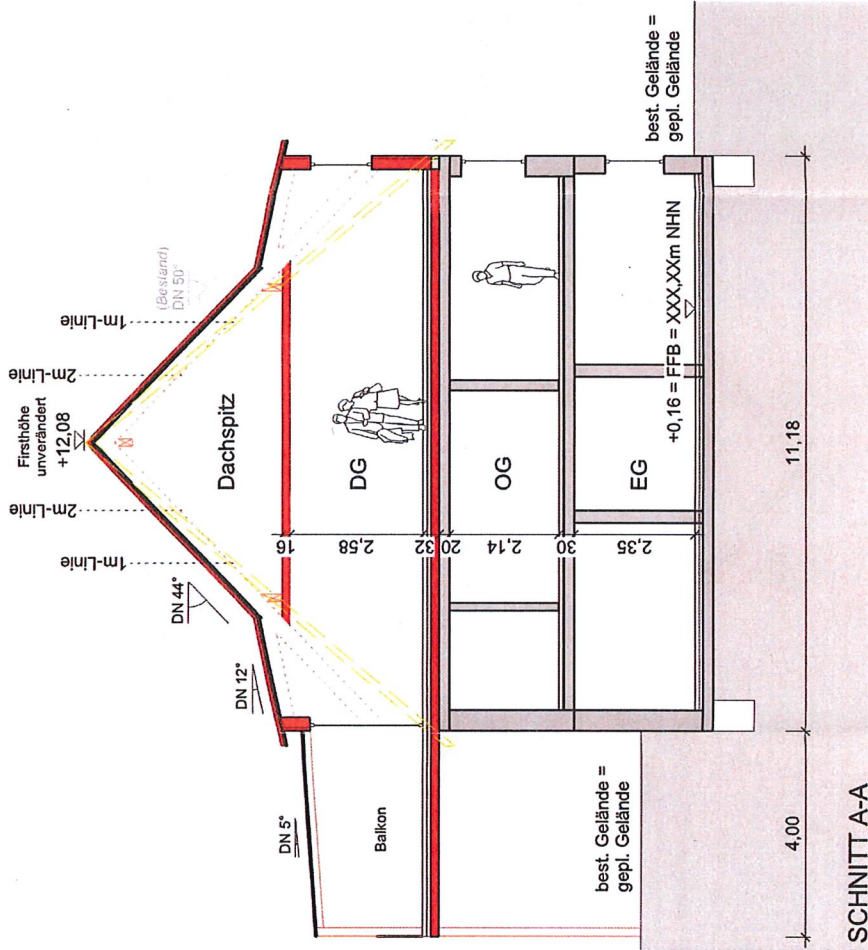

Baugesuchplan

Baufrau/-herr:

Unterschrift:

Bauvorhaben: Erneuerung des Dachstuhls
inkl. Neubau Treppenhaus
und Schleppdachgauben

Baustelle: Flurst.-Nr. 1001
Jaugengasse 4
73579 Schechingen

Planung:



Planinhalt: Nordansicht


Planmaßstab: 1 : 100

Plannummer: 3.01

Plan erstellt: wo Projekttr.: -

Index: - Datum: 26.04.2024

Die Zeichnungen, kleinere Abweichungen enthalten, die nicht in der Gesamtsumme inbegriffen sind.
Die Zeichnung ist ausschließlich unser geistiges Eigentum und darf ohne unsere schriftliche Genehmigung nicht vervielfältigt, Dritten Personen mitgeteilt oder anderweitig benutzt werden.

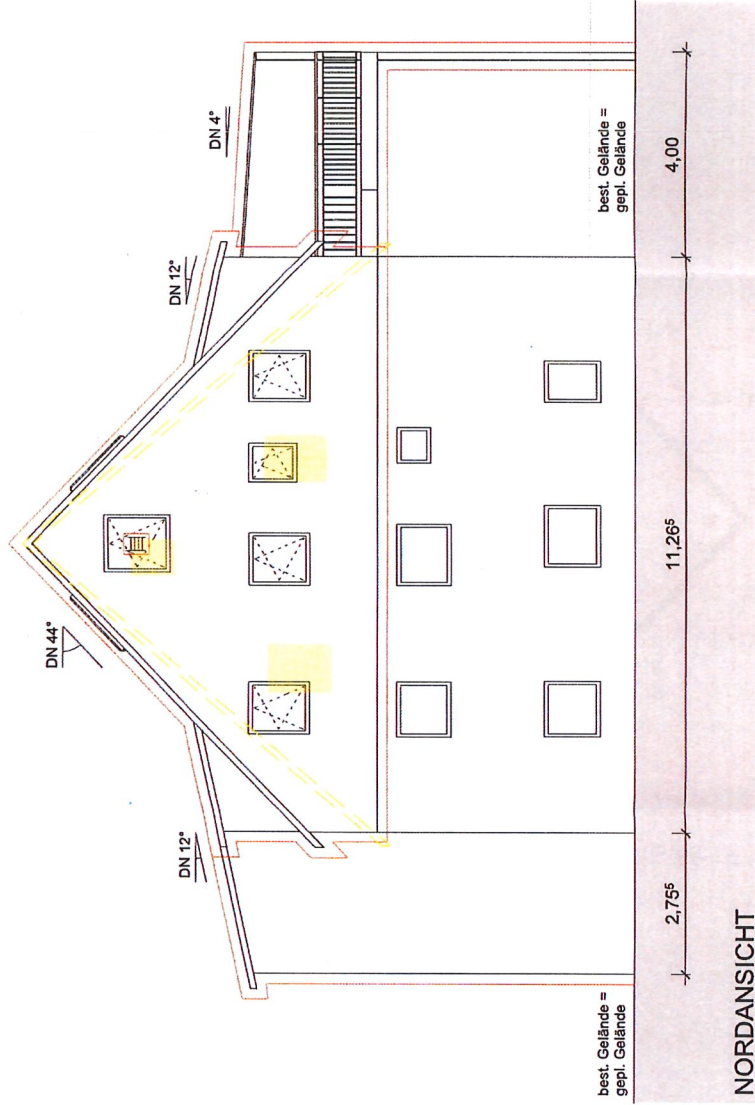

Baugesuchsplan

Baufrau/-herr:

Unterschrift:

Bauvorhaben: Erneuerung des Dachstuhl
inkl. Neubau Treppenhaus
und Schleppdachgauben

Baustelle: Flurst.-Nr. 1001
Jaugengasse 4
73579 Schechingen

Planung:



HOLZBAU KRUGER
GmbH + Co.KG
73453 Abismünd-Ölmühle
Tel.: 0736667312
Fax: 073666/2400


Planinhalt: Südschnitt

Planmaßstab: 1 : 100

Plannummer: 3.02

Plan erstellt: wo Projektnr.: -

Index: - Datum: 26.04.2024

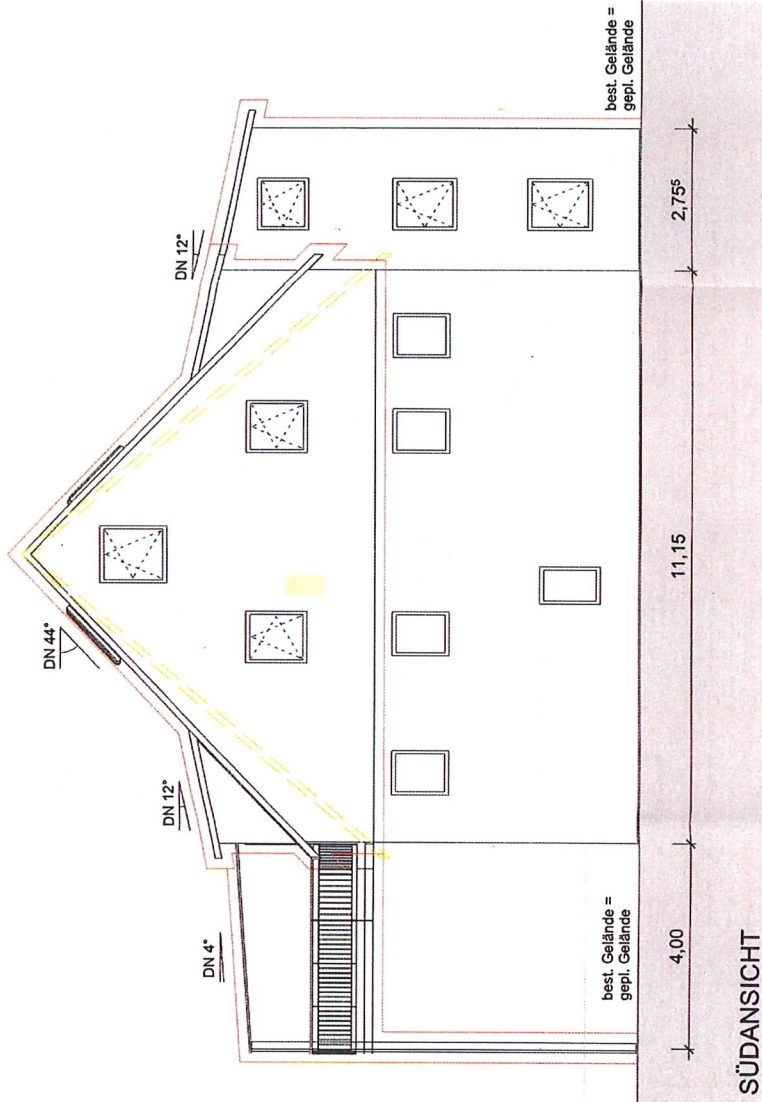

Die Zeichnungen können Abweichungen enthalten, die nicht in der Gesamtsumme begriffen sind.
Die Zeichnung ist ausschließlich unser geistiges Eigentum und darf ohne unsere Zustimmung nicht vervielfältigt, dritten Personen mitgeteilt oder anderweitig benutzt werden.

Baugesuchplan

Baufrau/-herr:

Unterschrift:


Bauvorhaben: Erneuerung des Dachstuhls
inkl. Neubau Treppenhaus
und Schleppdachgauben

Baustelle: Flurst.-Nr. 1001
Jaugergasse 4
73579 Schechingen

Planung:



best. Gelände =
gepl. Gelände

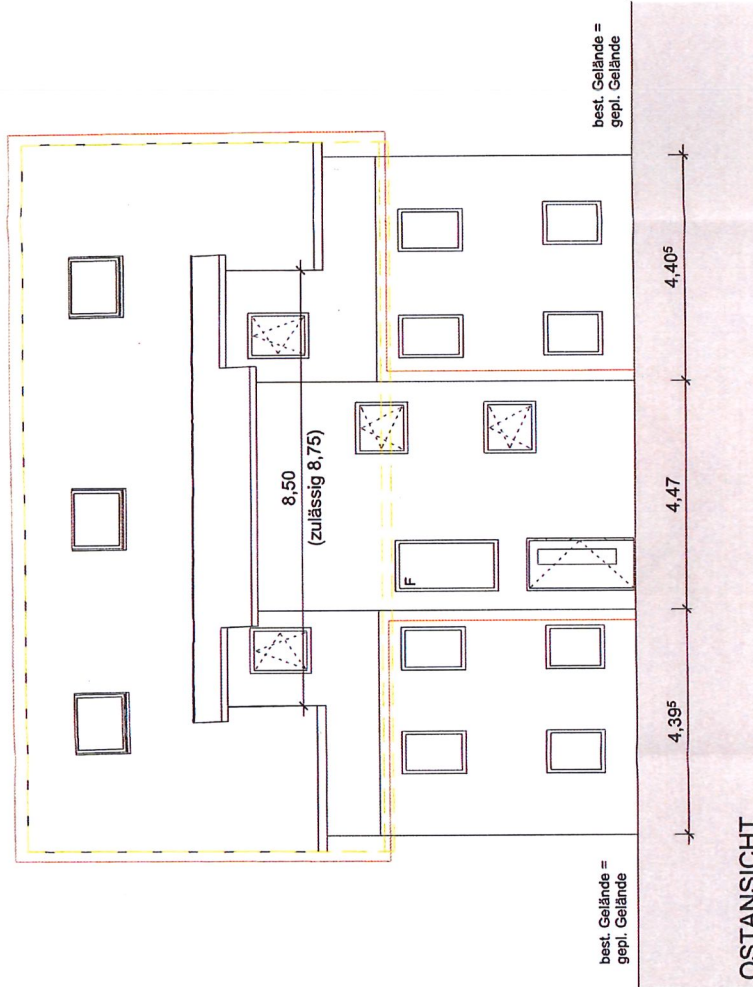

best. Gelände =
gepl. Gelände

OSTANSICHT

Planinhalt: Ostansicht

Planmaßstab: 1 : 100

Plannummer: 3.03

Plan erstellt: wo Projektnt.: -

Index: - Datum: 26.04.2024

Die Zeichnungen können Abweichungen enthalten, die nicht in der Gesamtsumme abgegriffen sind.
Die Zeichnung ist ausschließlich unser geistiges Eigentum und darf ohne unsere Zustimmung nicht vervielfältigt, Dritten Personen mitgeteilt oder anderweitig benutzt werden.

Baugesuchsplan

Baufrau/-herr:

Unterschrift:

Bauvorhaben: Erneuerung des Dachstuhls
inkl. Neubau Treppenhaus
und Schleppdachgauben

Baustelle: Flurst.-Nr. 1001
Jaugengasse 4
73579 Schechingen

Planung:



HOLZBAU KRUGER
GmbH + Co.KG
73453 Abtsgmünd-Ölmühle
Tel.: 07366/7312
Fax: 07366/2400

Planinhalt: Westansicht

Planmaßstab: 1 : 100

Plannummer: 3,04

Plan erstellt: wo Projektnr.: -

Index: - Datum: 26.04.2024

Die Zeichnungen können Abweichungen enthalten, die nicht in der Gesamtsumme ibegriffen sind.
Die Zeichnung ist ausschließlich unser geistiges Eigentum und darf ohne unsere Zustimmung nicht vervielfältigt, dritten Personen mitgeteilt oder anderweitig benutzt werden.

