

NORD

Auszug aus dem Liegenschaftskataster
Zeichnerischer Teil (4 u.5 LBOVVO BW)

Evtl. vorh. unterirdische Leitungen
sind im Lageplan nicht dargestellt.

Kreis: Ostalbkreis
Gemeinde: Schechingen
Gemarkung: Schechingen
Flur: --

DIE ÜBEREINSTIMMUNG MIT DEM BAUANTRAG
ANERKANNT :


DER PLANER
IGGINGEN, DEN

DER BAUHERR
24.06.2021

LAGEPLAN

M 1 : 500

	Nagler & Folter	Ing.- u. Vermessungsbüro
	Alte Herlikofer Straße 14 73574 Iggingen - Brainkofen	Tel. 07175/90294 Fax. 07175/90295

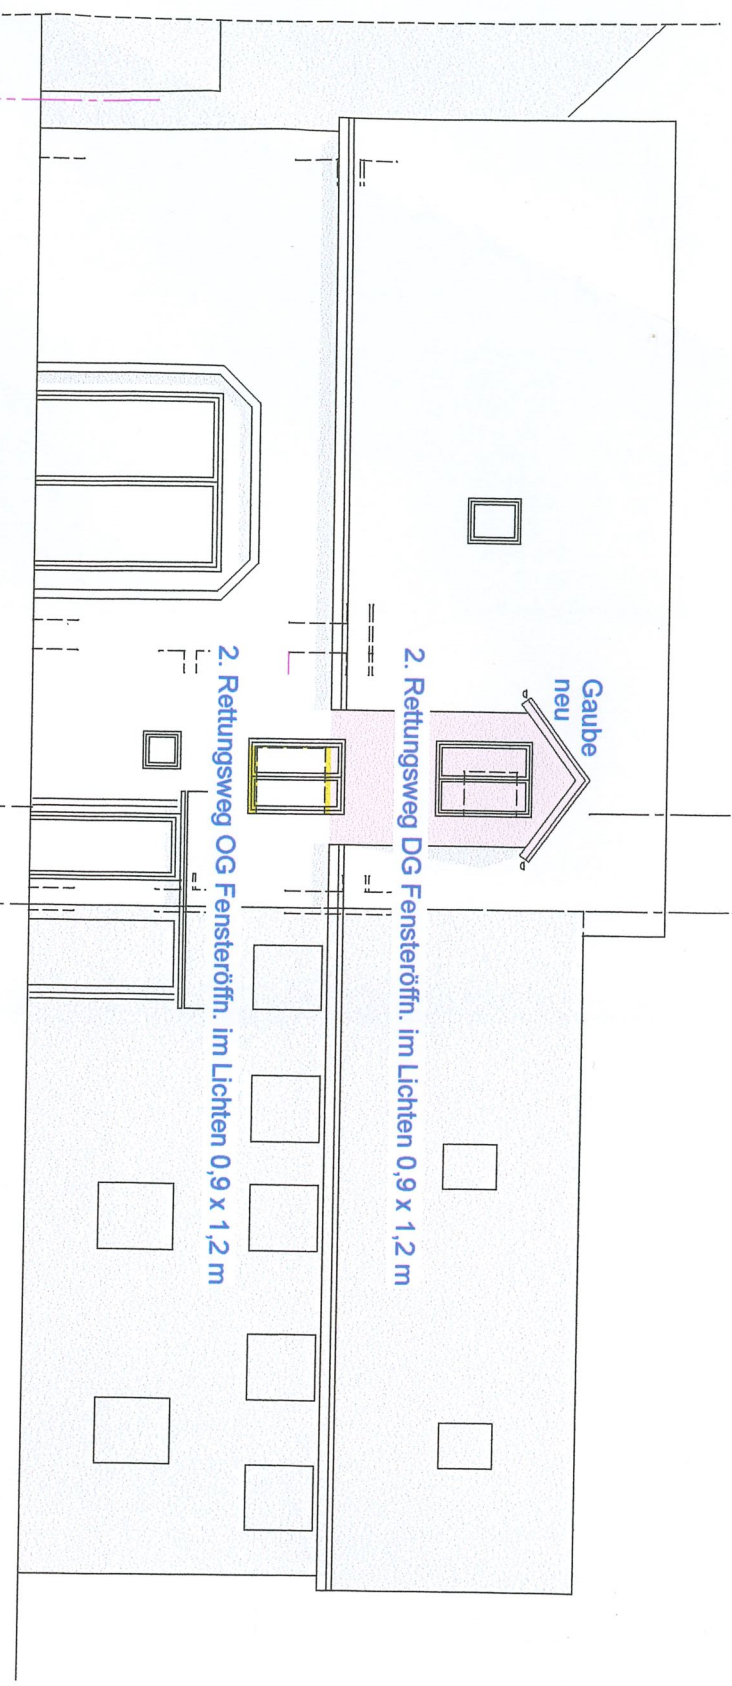

Ansicht Süd-Ost

A