


II. Q3f

Krieger Sabine 73579 Schechingen Langenstraße 16

BV Bestehende Garagen

2

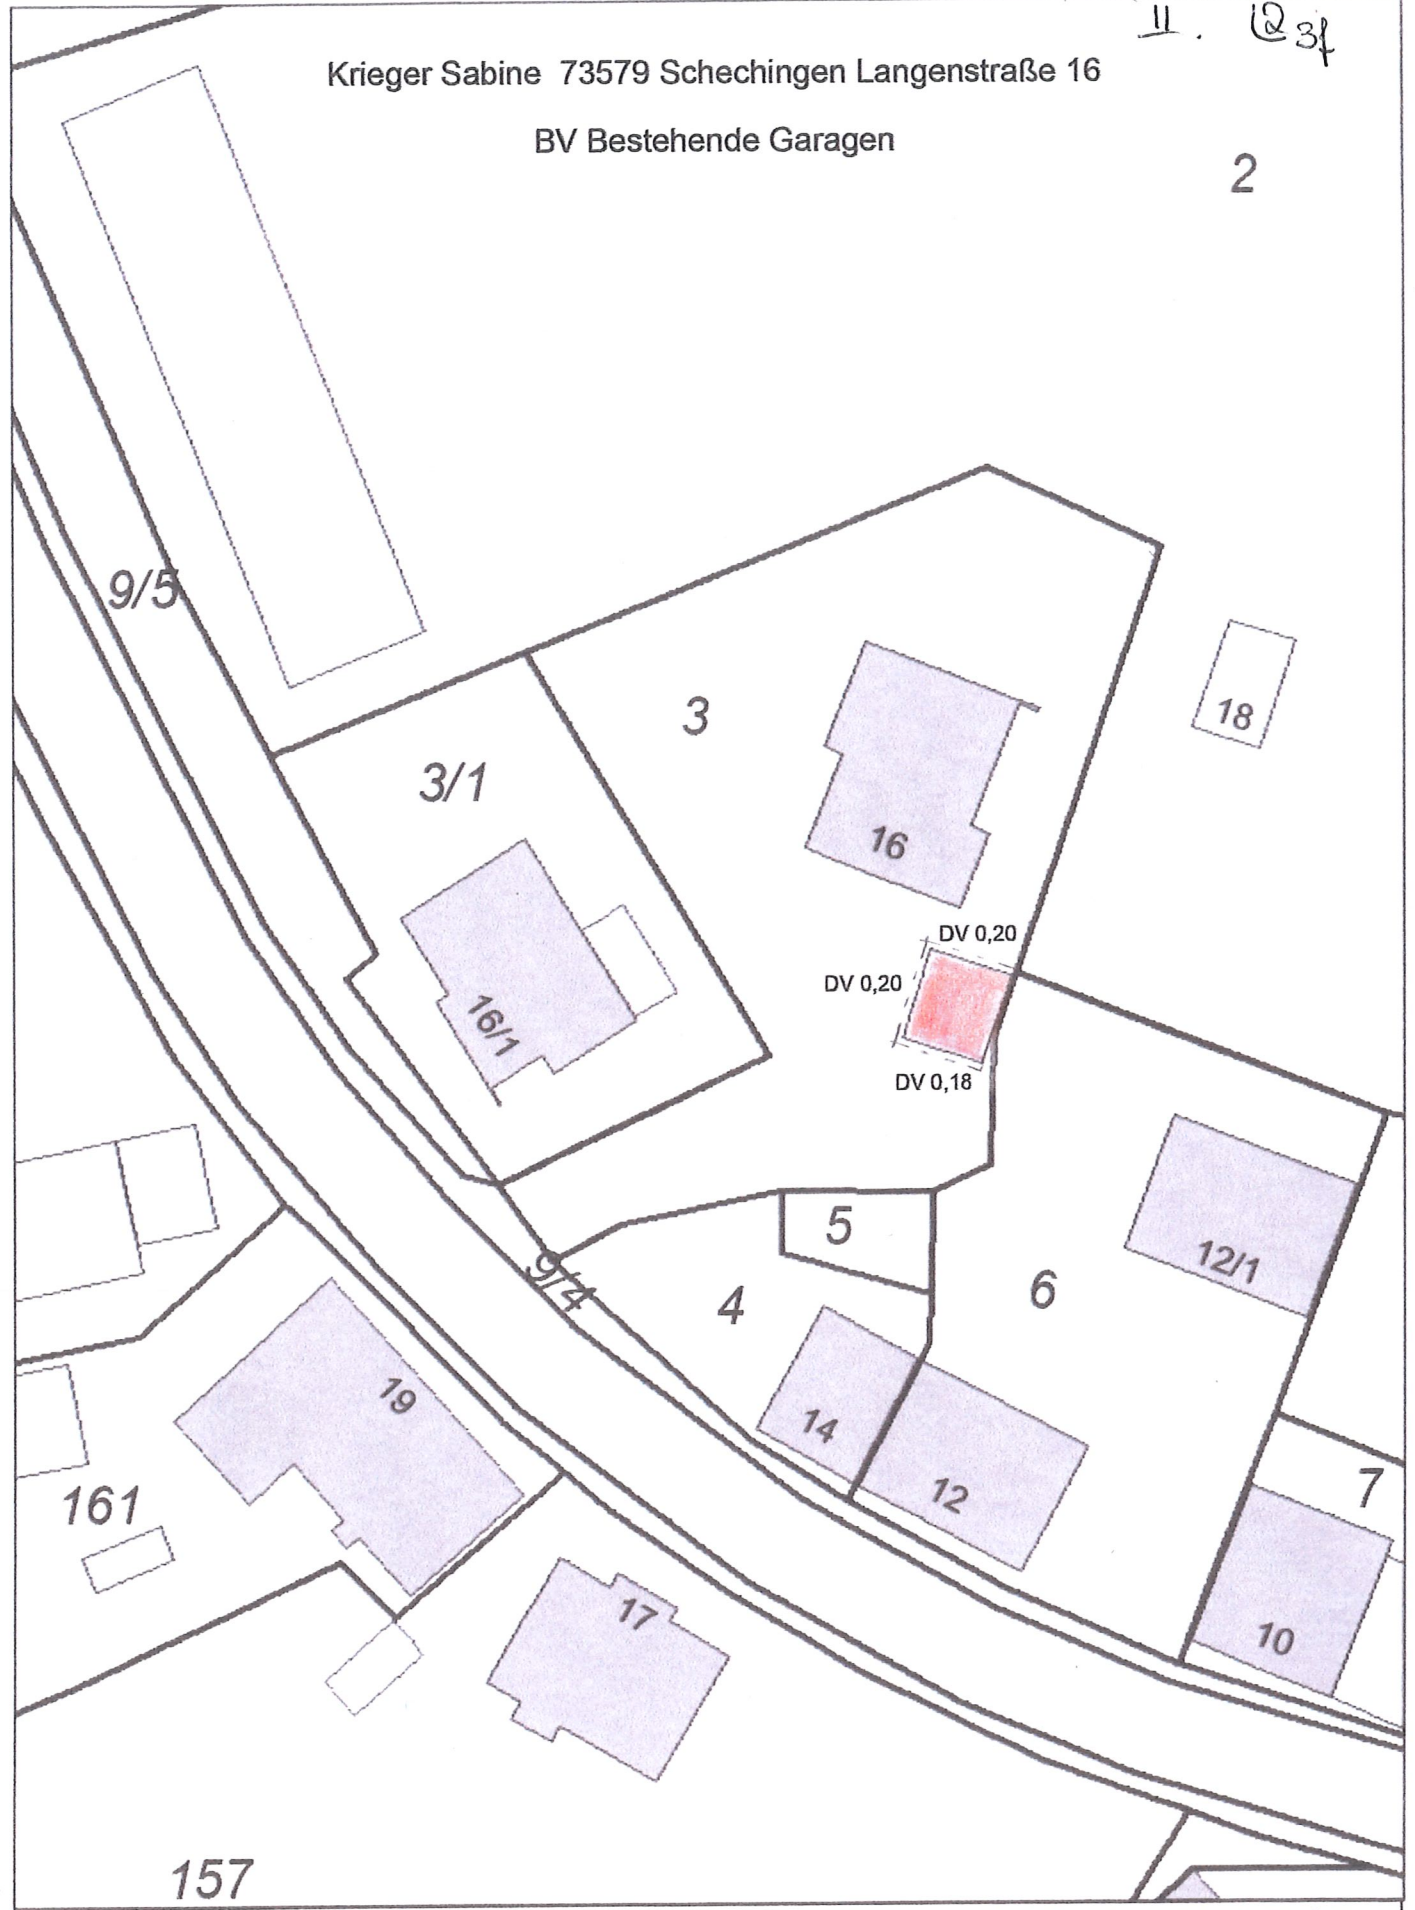

Die diesem Ausdruck zugrunde liegenden Daten sind nicht tagessaktuell. Beachten Sie lizenz- und datenschutzrechtliche Bestimmungen bei der Verwendung und Weitergabe dieser Daten

**Datenauszug**

Erstellt für Maßstab 1:500




Ersteller **Krieger**


Erstellungsdatum 03.04.2024



**OSTALBKREIS**

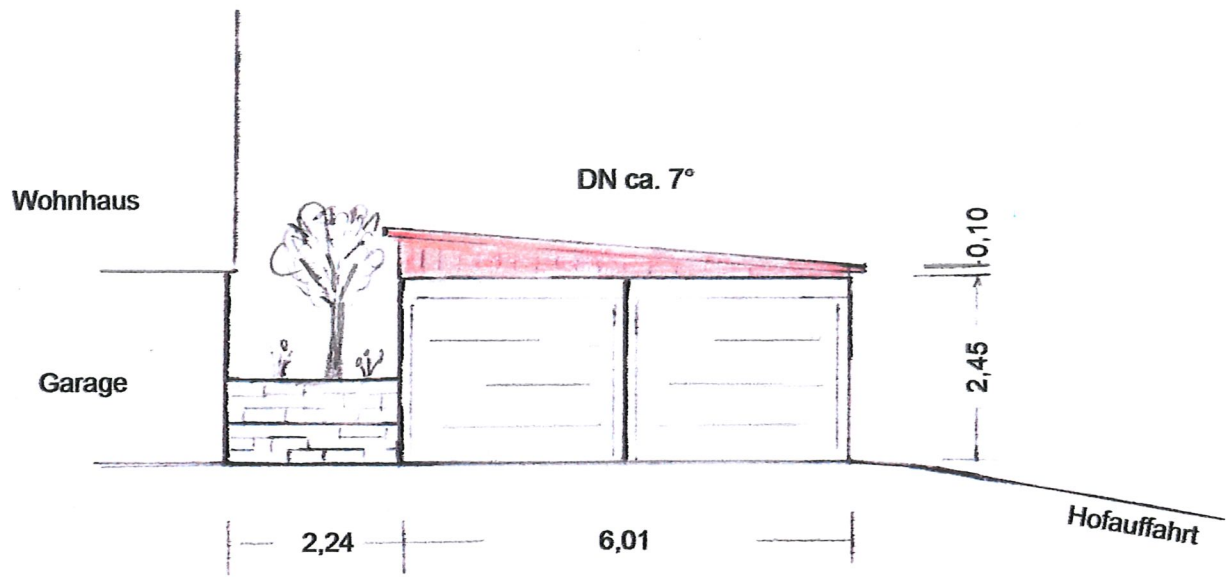

Ansicht Westen

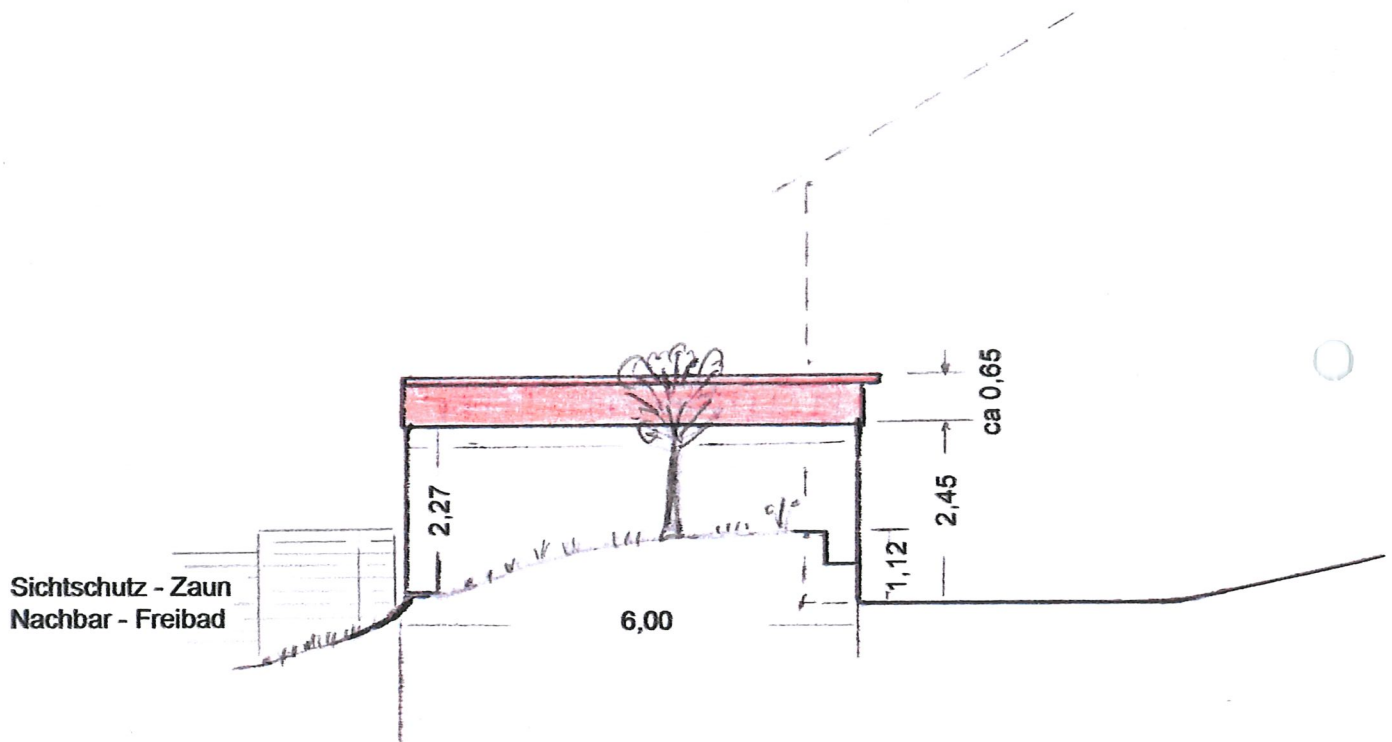

Ansicht Norden