


Kreis: Schwab. Gmünd
 Gemeinde: } Schechingen
 Markung: }

LAGEPLAN

zur Ortserweiterung an der
 „Strasse nach Leinweiler“

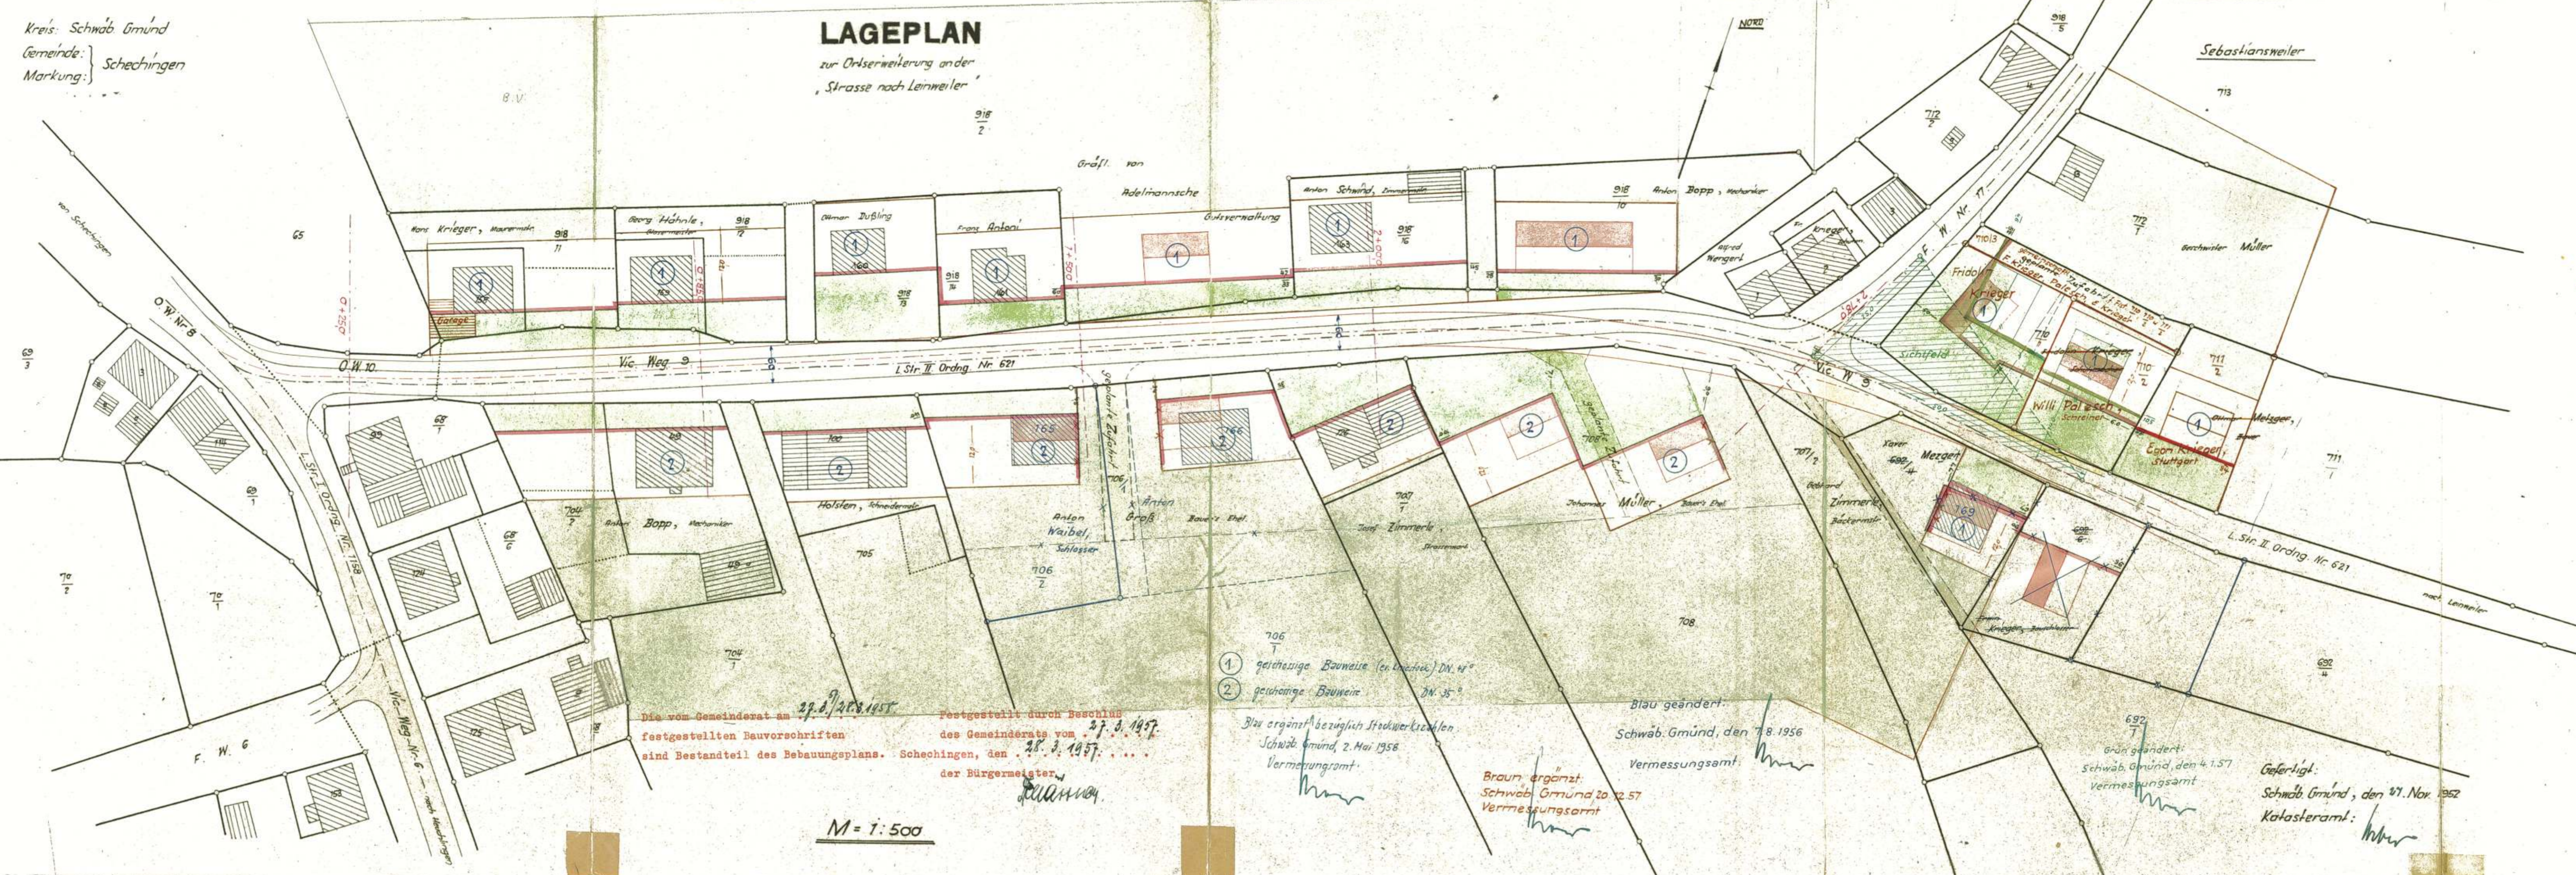

Die vom Gemeinderat am 27.3.1957
 festgestellten Bauvorschriften
 sind Bestandteil des Bebauungsplans. Schechingen, den 28.3.1957
 der Bürgermeister
[Signature]

- ① geichsige Bauweise (er. Umst. d. DN. 45°)
- ② geichsige Bauweise (DN. 35°)

Blau ergänzt bezüglich Stockwerkszahlen
 Schwab. Gmünd, 2. Mai 1958
 Vermessungsamt
[Signature]

Braun ergänzt
 Schwab. Gmünd 20.12.57
 Vermessungsamt
[Signature]

Blau geändert
 Schwab. Gmünd, den 7.8.1956
 Vermessungsamt
[Signature]

Grün geändert
 Schwab. Gmünd, den 4.1.57
 Vermessungsamt
[Signature]

Gefertigt
 Schwab. Gmünd, den 27. Nov. 1952
 Katasteramt
[Signature]

M = 1 : 500