


Wohnen im Schlossgarten

Projektentwicklung Kreisbaugenossenschaft Ostalb eG Maiergasse 13 73433 Aalen Tel.: 07361 9772-0 info@kreisbau-ostalb.de
Architekten Uwe Leistner, Markus Weller

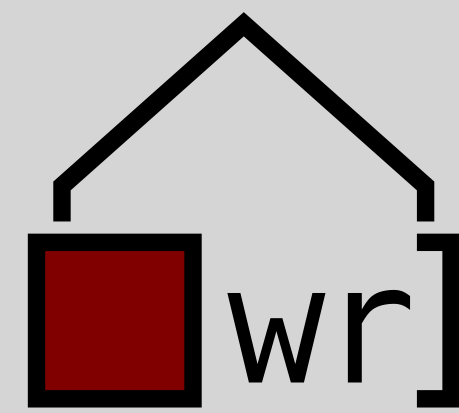


Wohnbebauung mit 23 WE's - 29 Stellplätze - 73579 Schechingen - Schlossgarten - Flst. 1/11, 1/12, 1/13




Haus A Wofl. ca. 487m²
Haus B Wofl. ca. 524m²
Haus C Wofl. ca. 528m²
Gesamt Wofl. ca. 1533 m²
Gesamt BGF 747,2m²
Grundstück 1835,32m²
GRZ = 0,407
Wohneinheiten 23
12 2 Zimmer WE
11 3 Zimmer WE
TG-Stellplätze 24
Ausstellplätze 5
Stellplätze Gesamt 29 Stpl.

Lageplan M 1:500

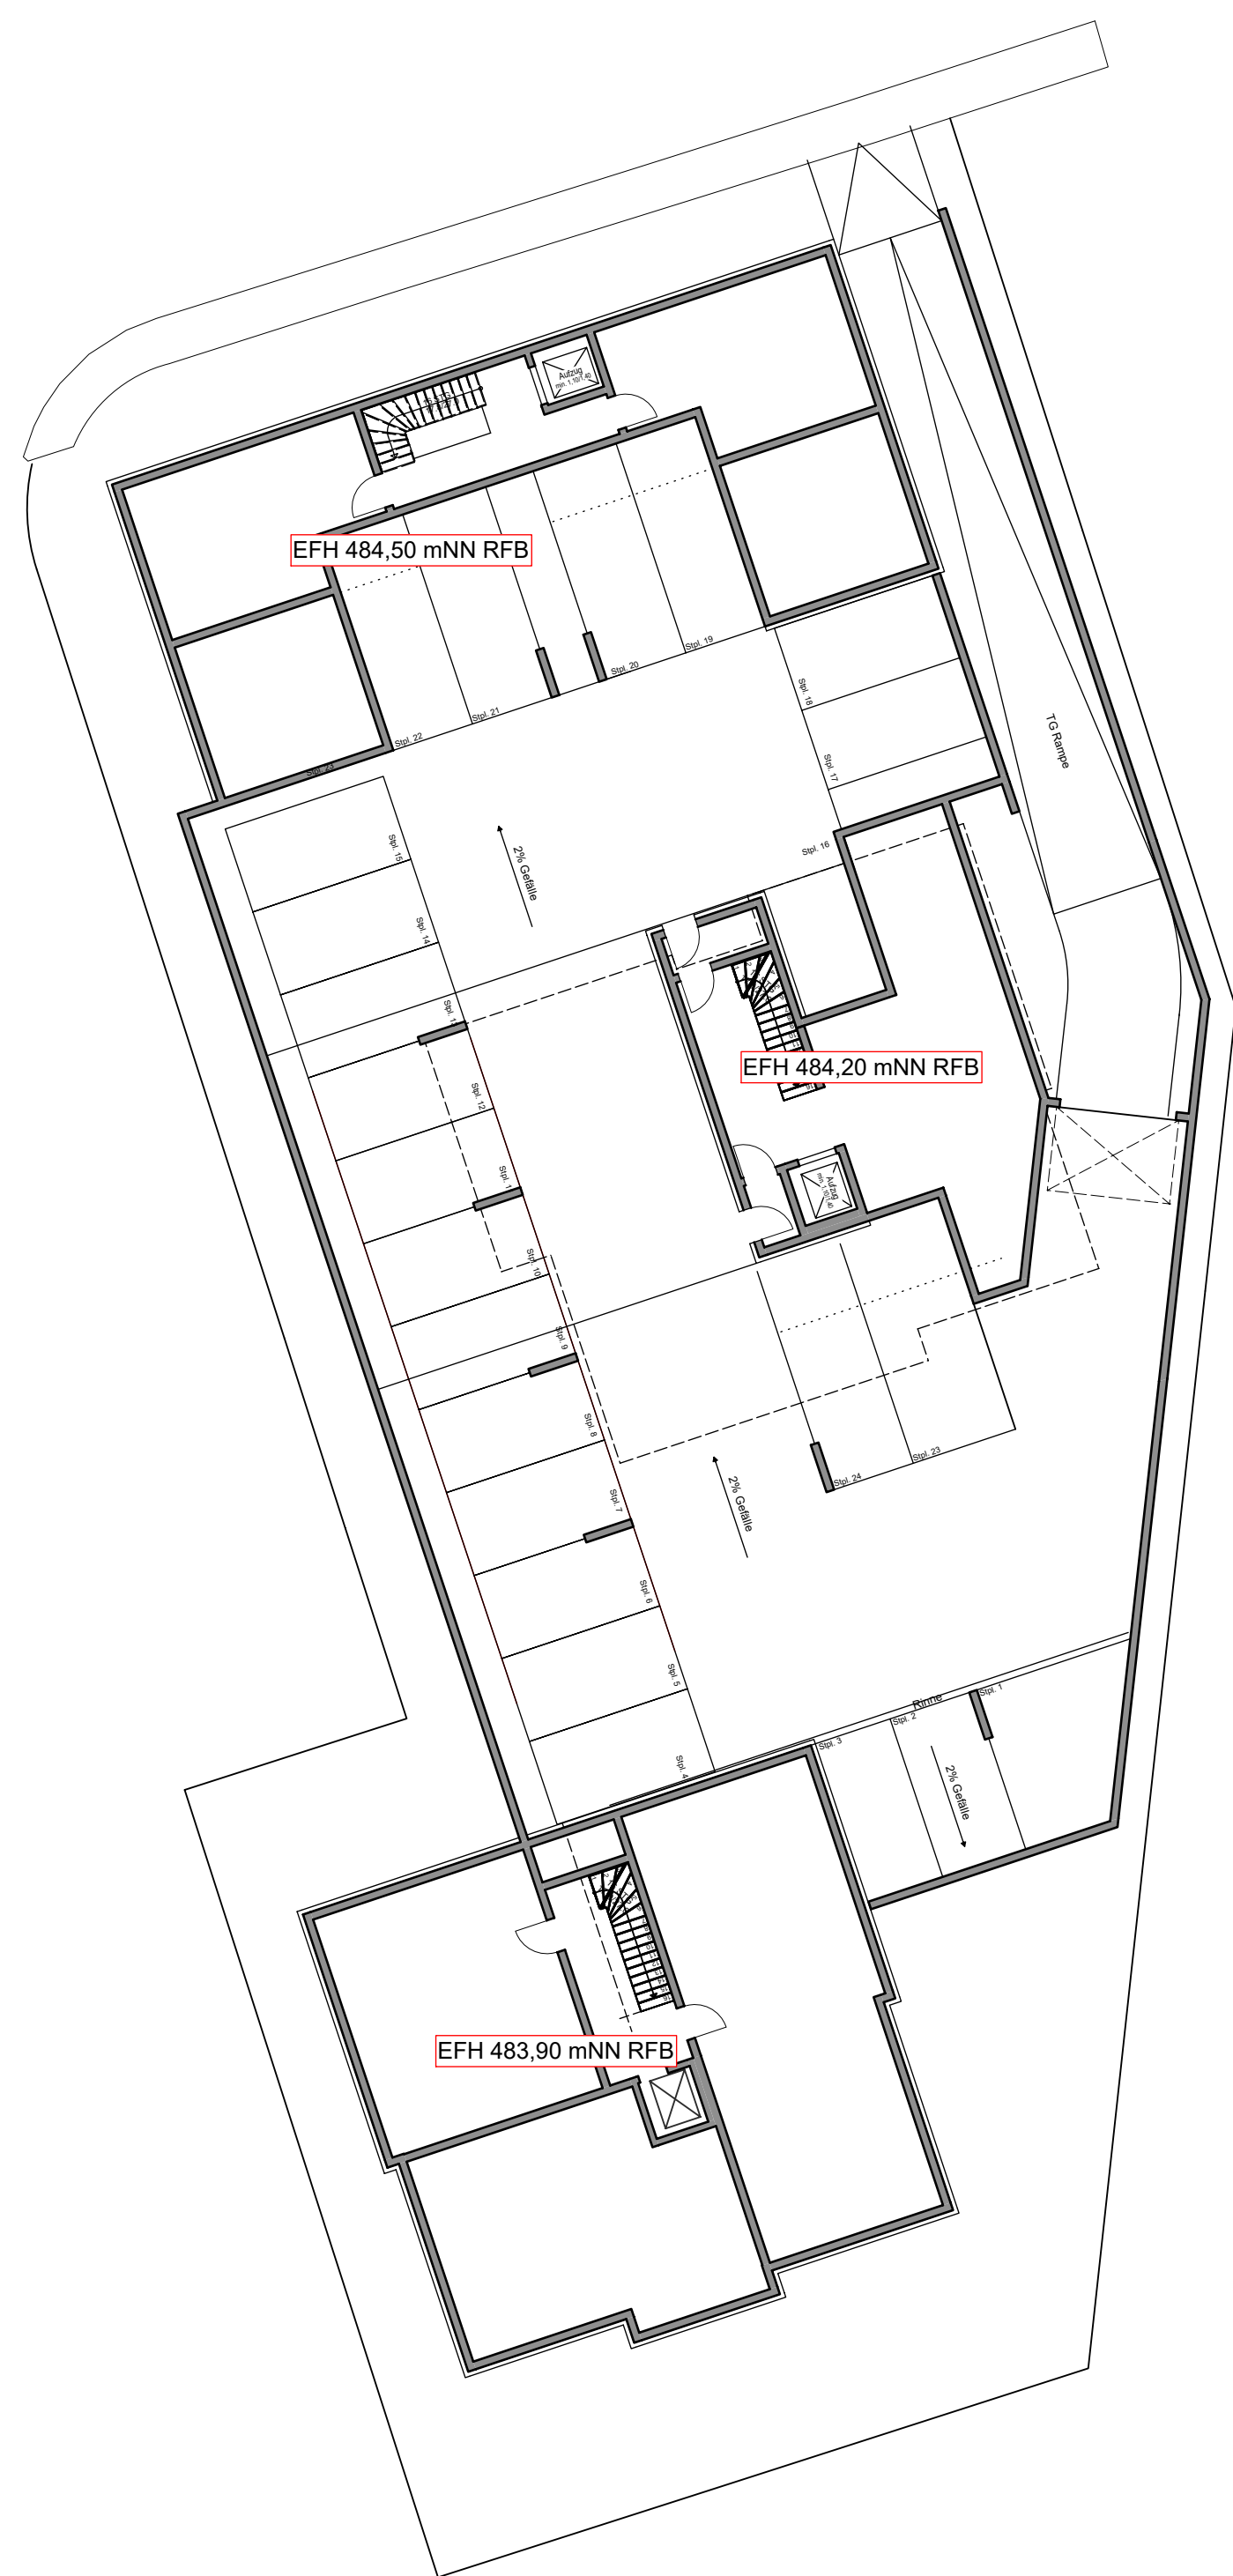

Tiefgarage M 1:200

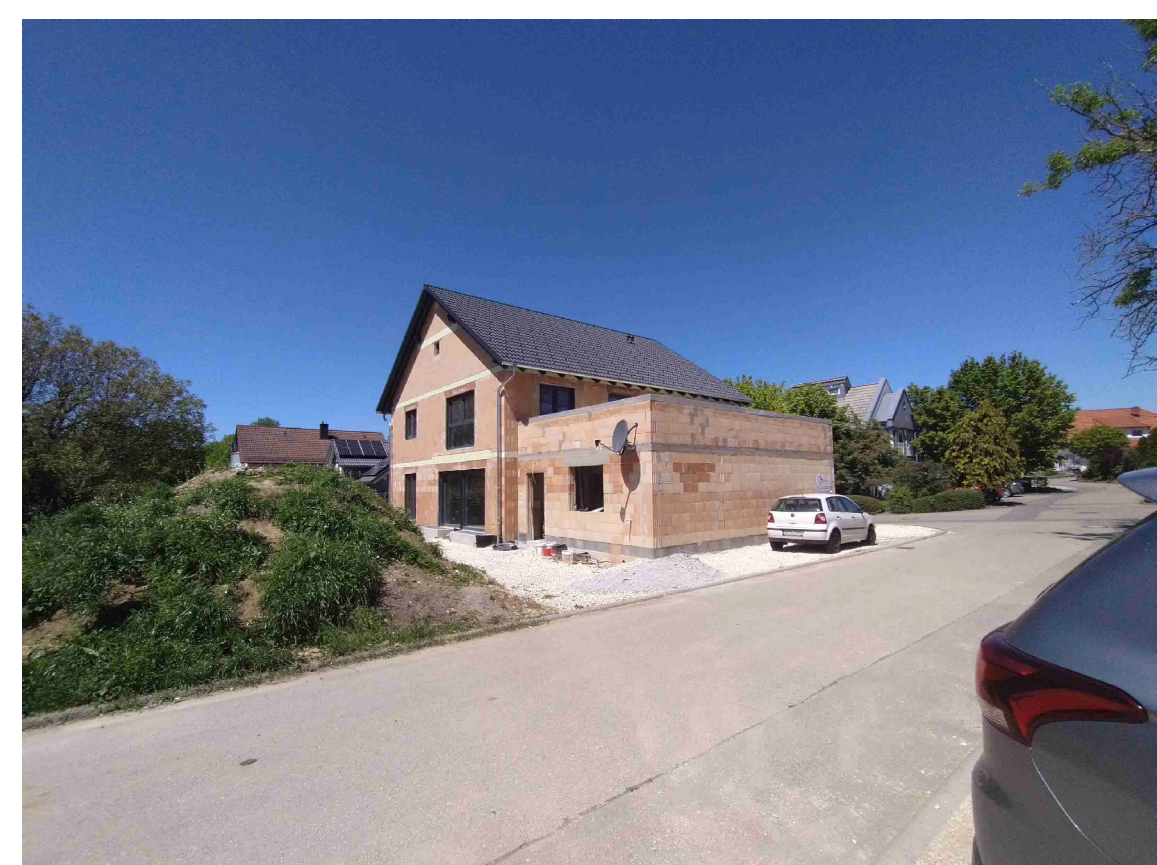

Umgebungsbebauung

HausNr. 11



Umgebungsbebauung

HausNr. 9




Umgebungsbebauung

HausNr. 5



M 1:200

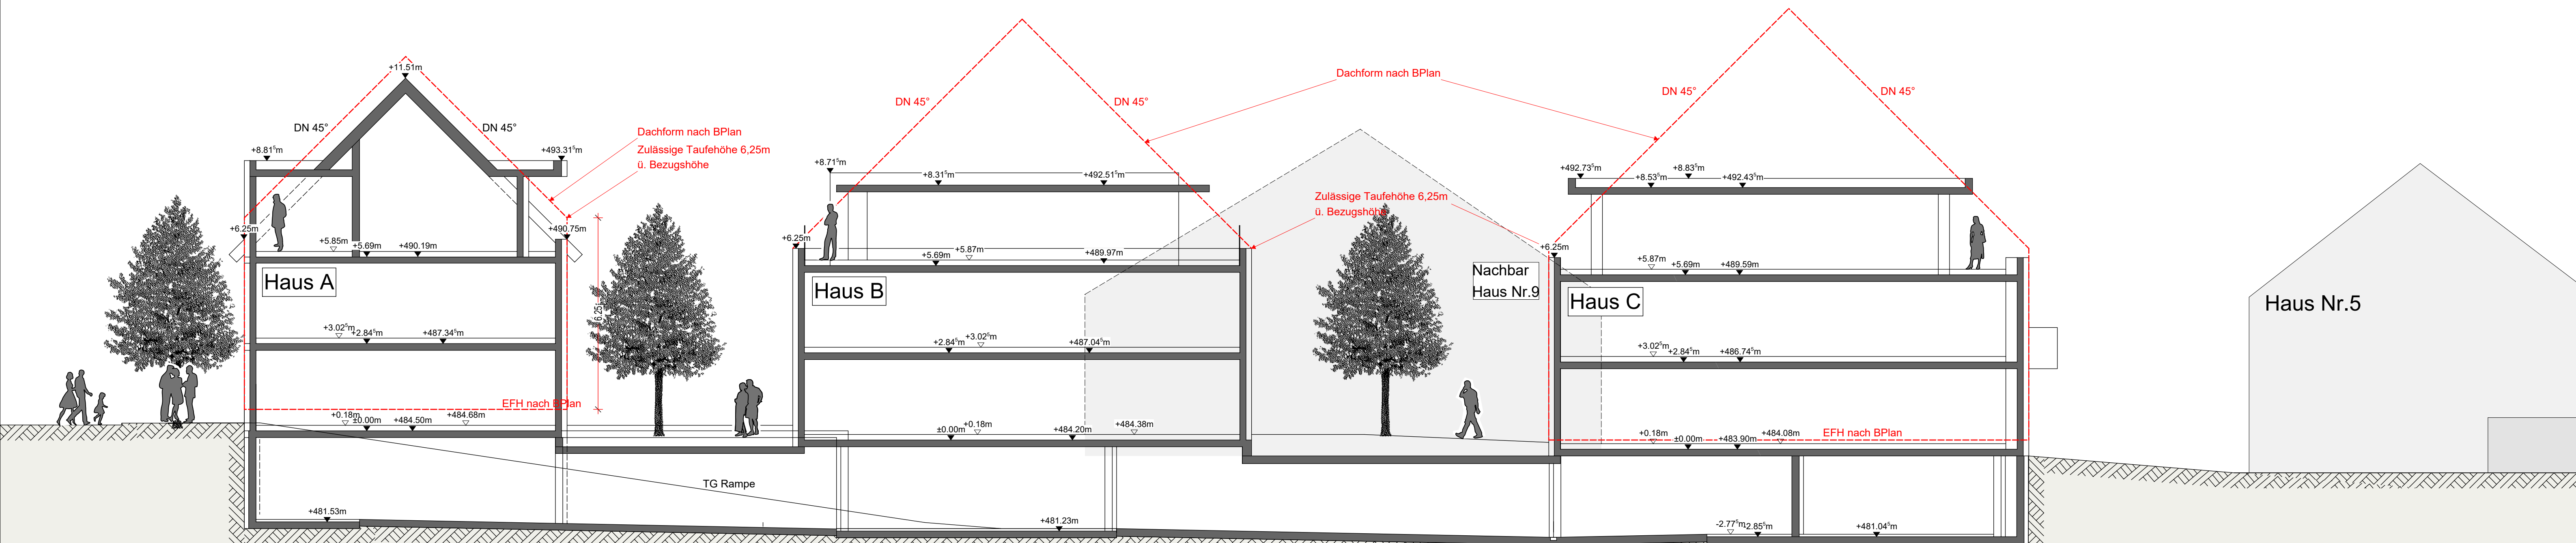

Schnitt A-A

M 1:100