


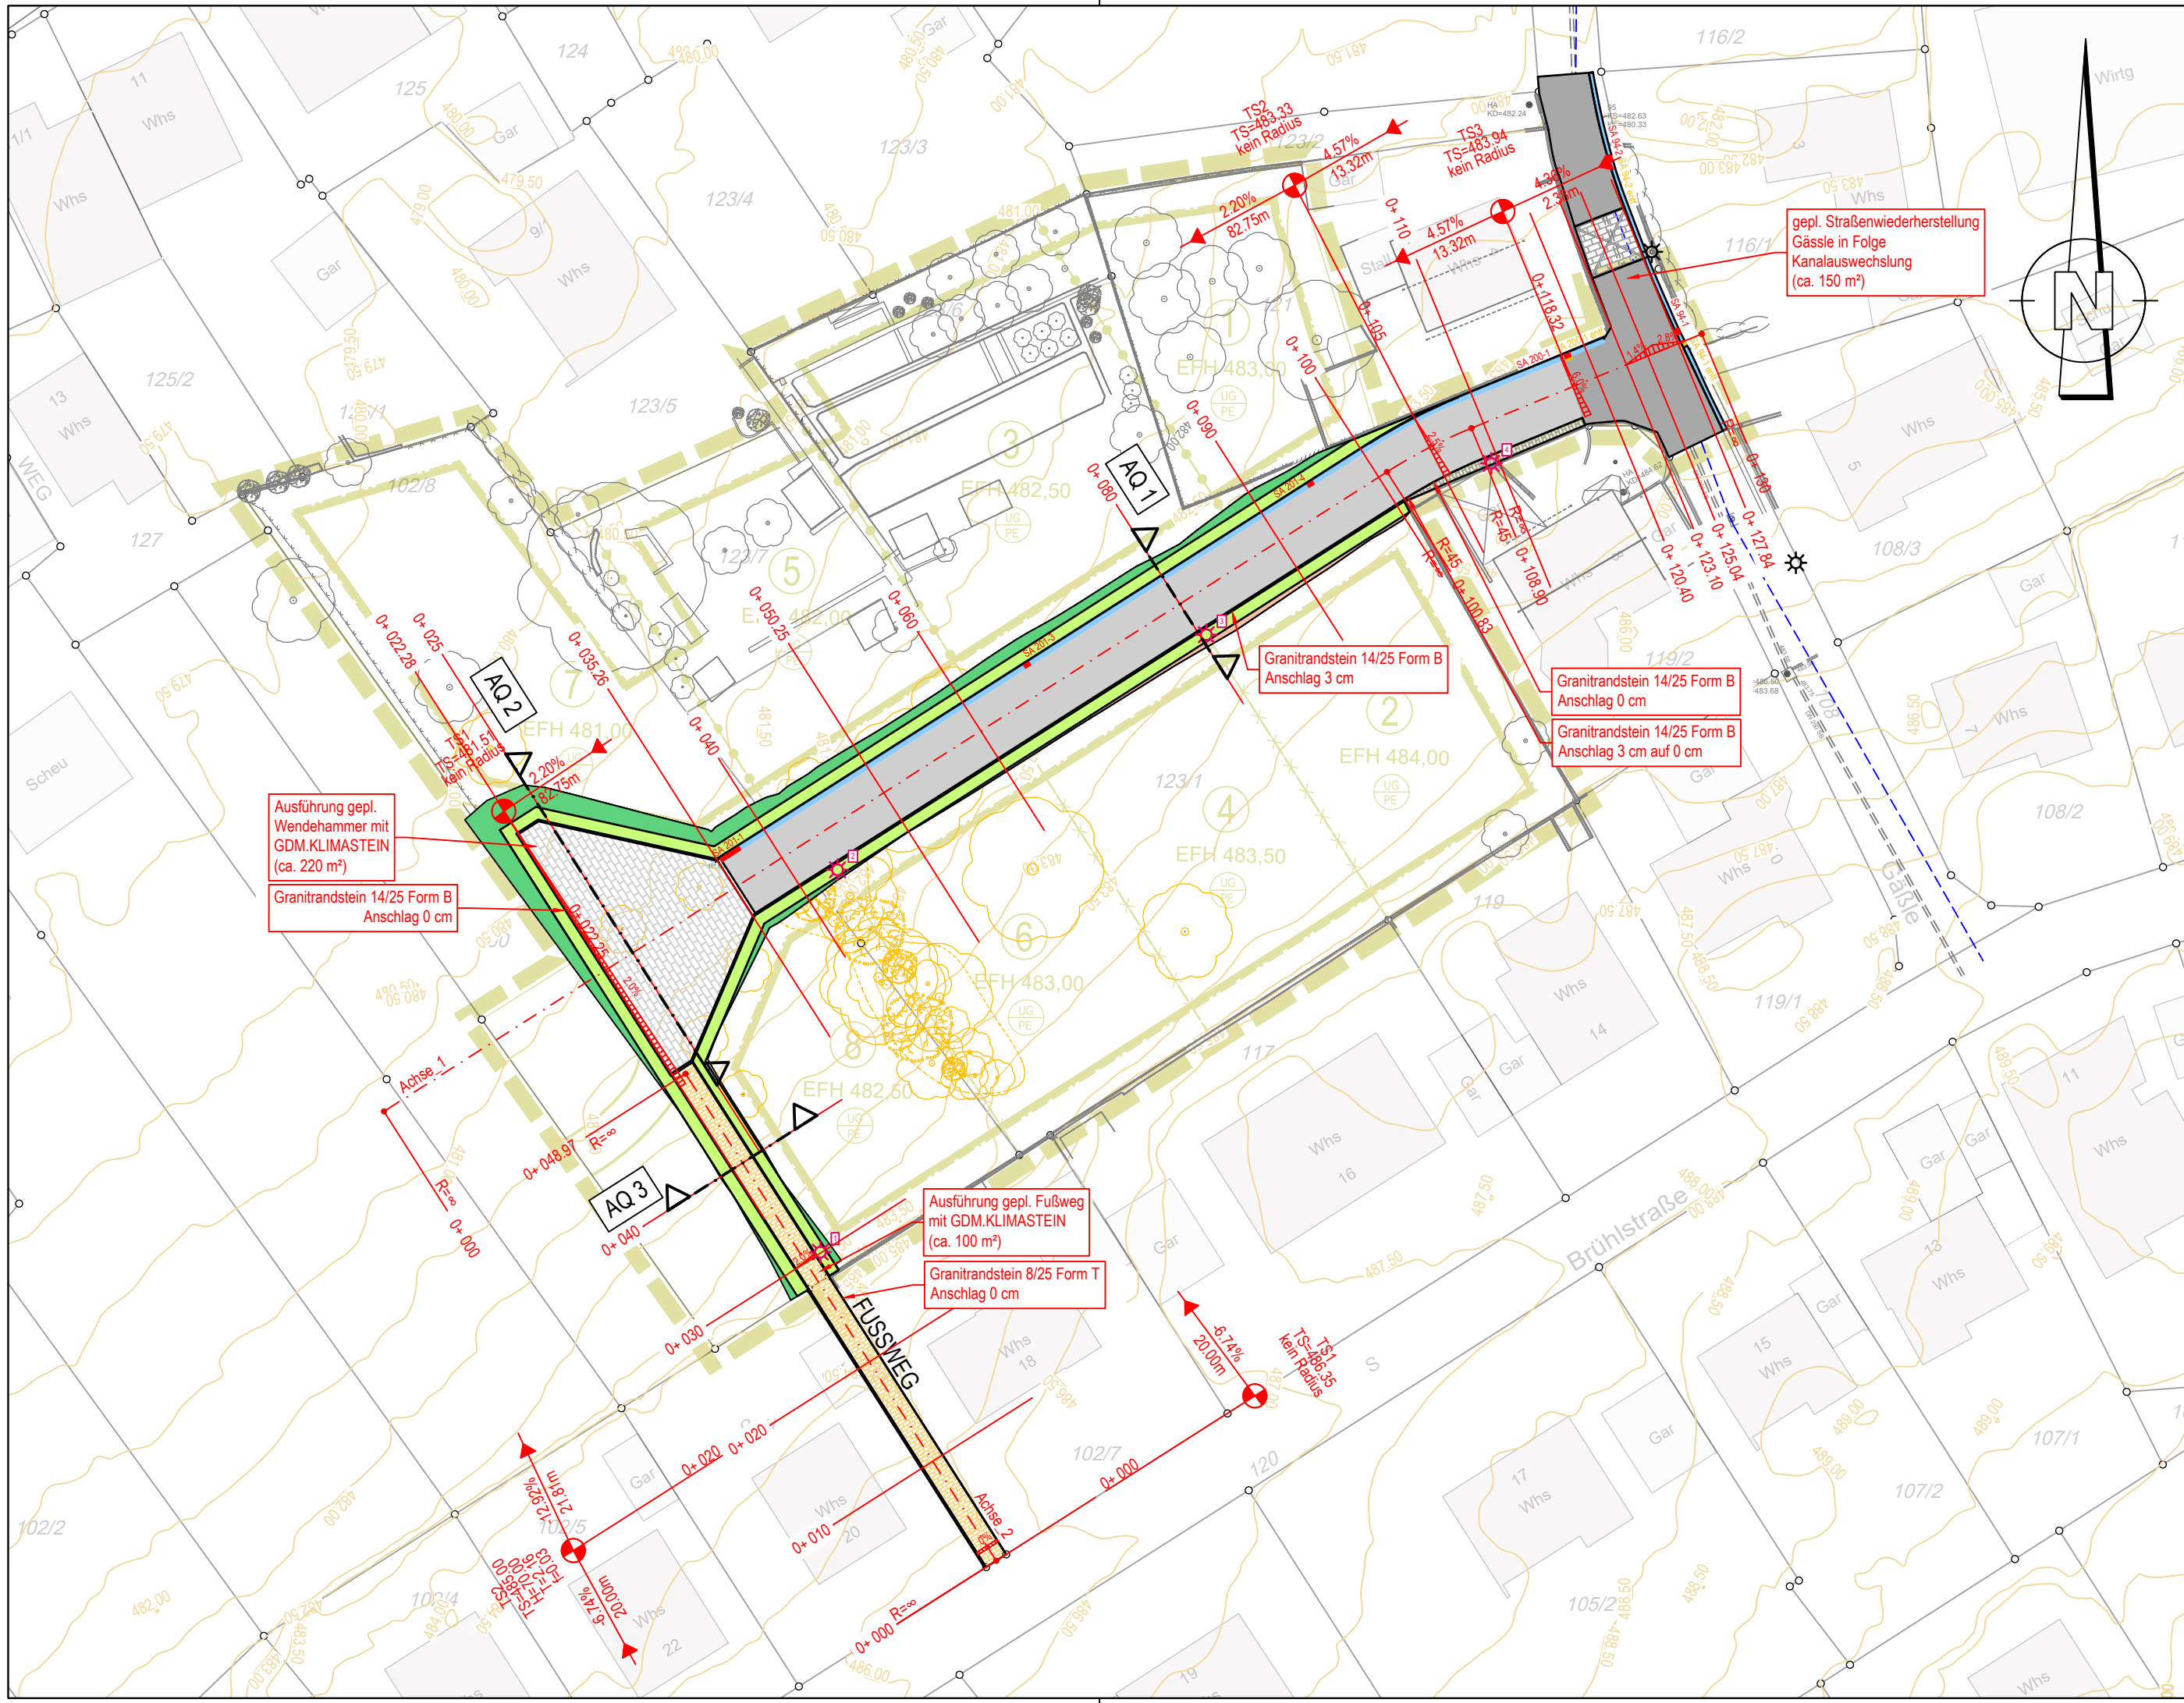

LEGENDE

- Fahrbahn (Asphalt, BK 0,3)
Vollausbau / Wiederherstellung
- GDM.KLIMASTEIN
- Fußweg (GDM.KLIMASTEIN)
- Grünfläche
- Bankett
- Einschnittsböschung
- Dammböschung
- Böschungsinnensteine
- best. / gepl. / entfallender
Straßenablauf
- B2
Bohrung Nr. 2
- Nummerierung zu
Planungszwecken
- Hochpunkt
- Tiefpunkt
- Tangentenschnittpunkt
- Ausrundungsanfang
- Ausrundungsende
- Querneigung
- best. / gepl. Leuchtenstandort
- best. / gepl. Höhe
- Höhenlinien Bestands Gelände
- Grenze Bauabschnitt

Hinweis:
Darstellung der Bestandsleitungen nur nachrichtlich.
Für die Erhebung der Leitungen bei den jeweiligen Leitungsträgern und die Kennzeichnung vor Baubeginn vor Ort ist der AN allein verantwortlich.

Grundlagen: - ALK / ALKIS Stand: 03.2022
- Bebauungsplan Stand: 15.05.2025 LKP
- Baugrundgutachten Stand: 18.06.2026

ANERKANNT	SCHECHINGEN	DEN
AUFTRAGGEBER	GEMEINDE SCHECHINGEN	
KREIS	OSTALBKREIS	
PROJEKTNR.	SC22003	ANLAGE 7

BG BRÜHLGÄRTEN
- ENTWURFSPLANUNG -

LAGEPLAN
STRASSENBAU

MASSSTAB	1 : 500	LAGESYSTEM	☐ GK	☒ UTM-ETRS89
		HÖHENSYSTEM	☒ NN (DHHN12)	☐ NHN (DHHN92)
			☐ NHN (DHHN2016)	
PLANSTAND	10.07.2026 SJ	BEARBEITET	SCHMIDT	
VERMESSEN	03.2022			

- 1. ÄNDERUNG
- 2. ÄNDERUNG
- 3. ÄNDERUNG
- 4. ÄNDERUNG
- 5. ÄNDERUNG
- 6. ÄNDERUNG



LKP Ingenieure GbR
Infrastruktur- und
Stadtplanung
Uhlandstraße 39
73557 Mutlangen
Telefon 07171 10447-0
post@lkp-ingenieure.de
www.lkp-ingenieure.de