


# Ansicht Nord

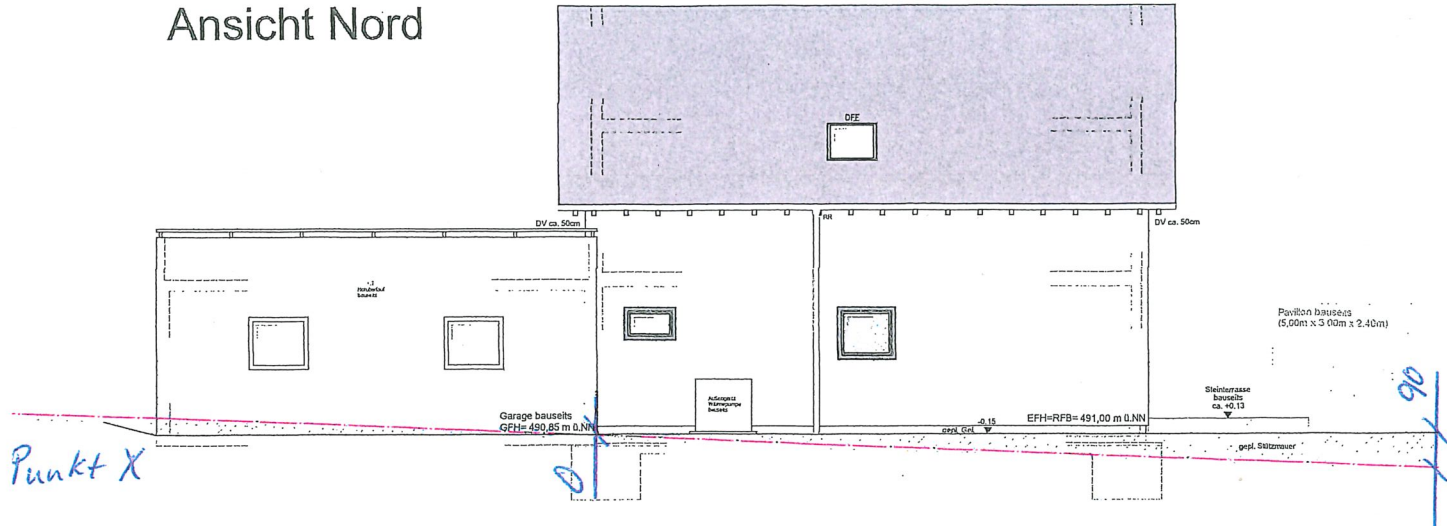

## Fertighaus Weiss GmH

Sturzbergstraße 40-42  
 74420 Oberrot-Scheuerhalden  
 Tel.: 07977/9777-146 Fax.: 07977/9777-881  
 E-Mail: rafael.herr@fertighaus-weiss.de




SPARRENLAGE RISS LINKS  
 BALKENLAGE RISS LINKS

19.04.2022

- BV :
- Ort :
- Kunde :
- Bearb. :

M : 1 : 100

# Ansicht Ost

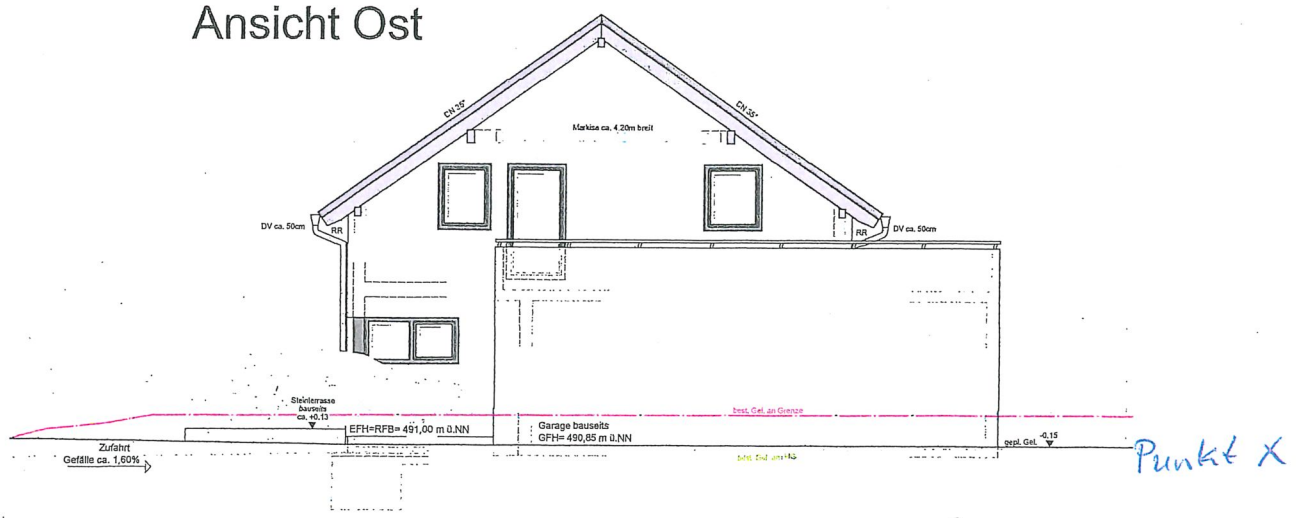

## Fertighaus Weiss GmH

Sturzbergstraße 40-42  
 74420 Oberrot-Scheuerhalden  
 Tel.: 07977/9777-146 Fax.: 07977/9777-881  
 E-Mail: rafael.herr@fertighaus-weiss.de



SPARRENLAGE RISS LINKS  
 BALKENLAGE RISS LINKS

19.04.2022

- BV :
- Ort :
- Kunde :
- Bearb. :

M : 1 : 100