


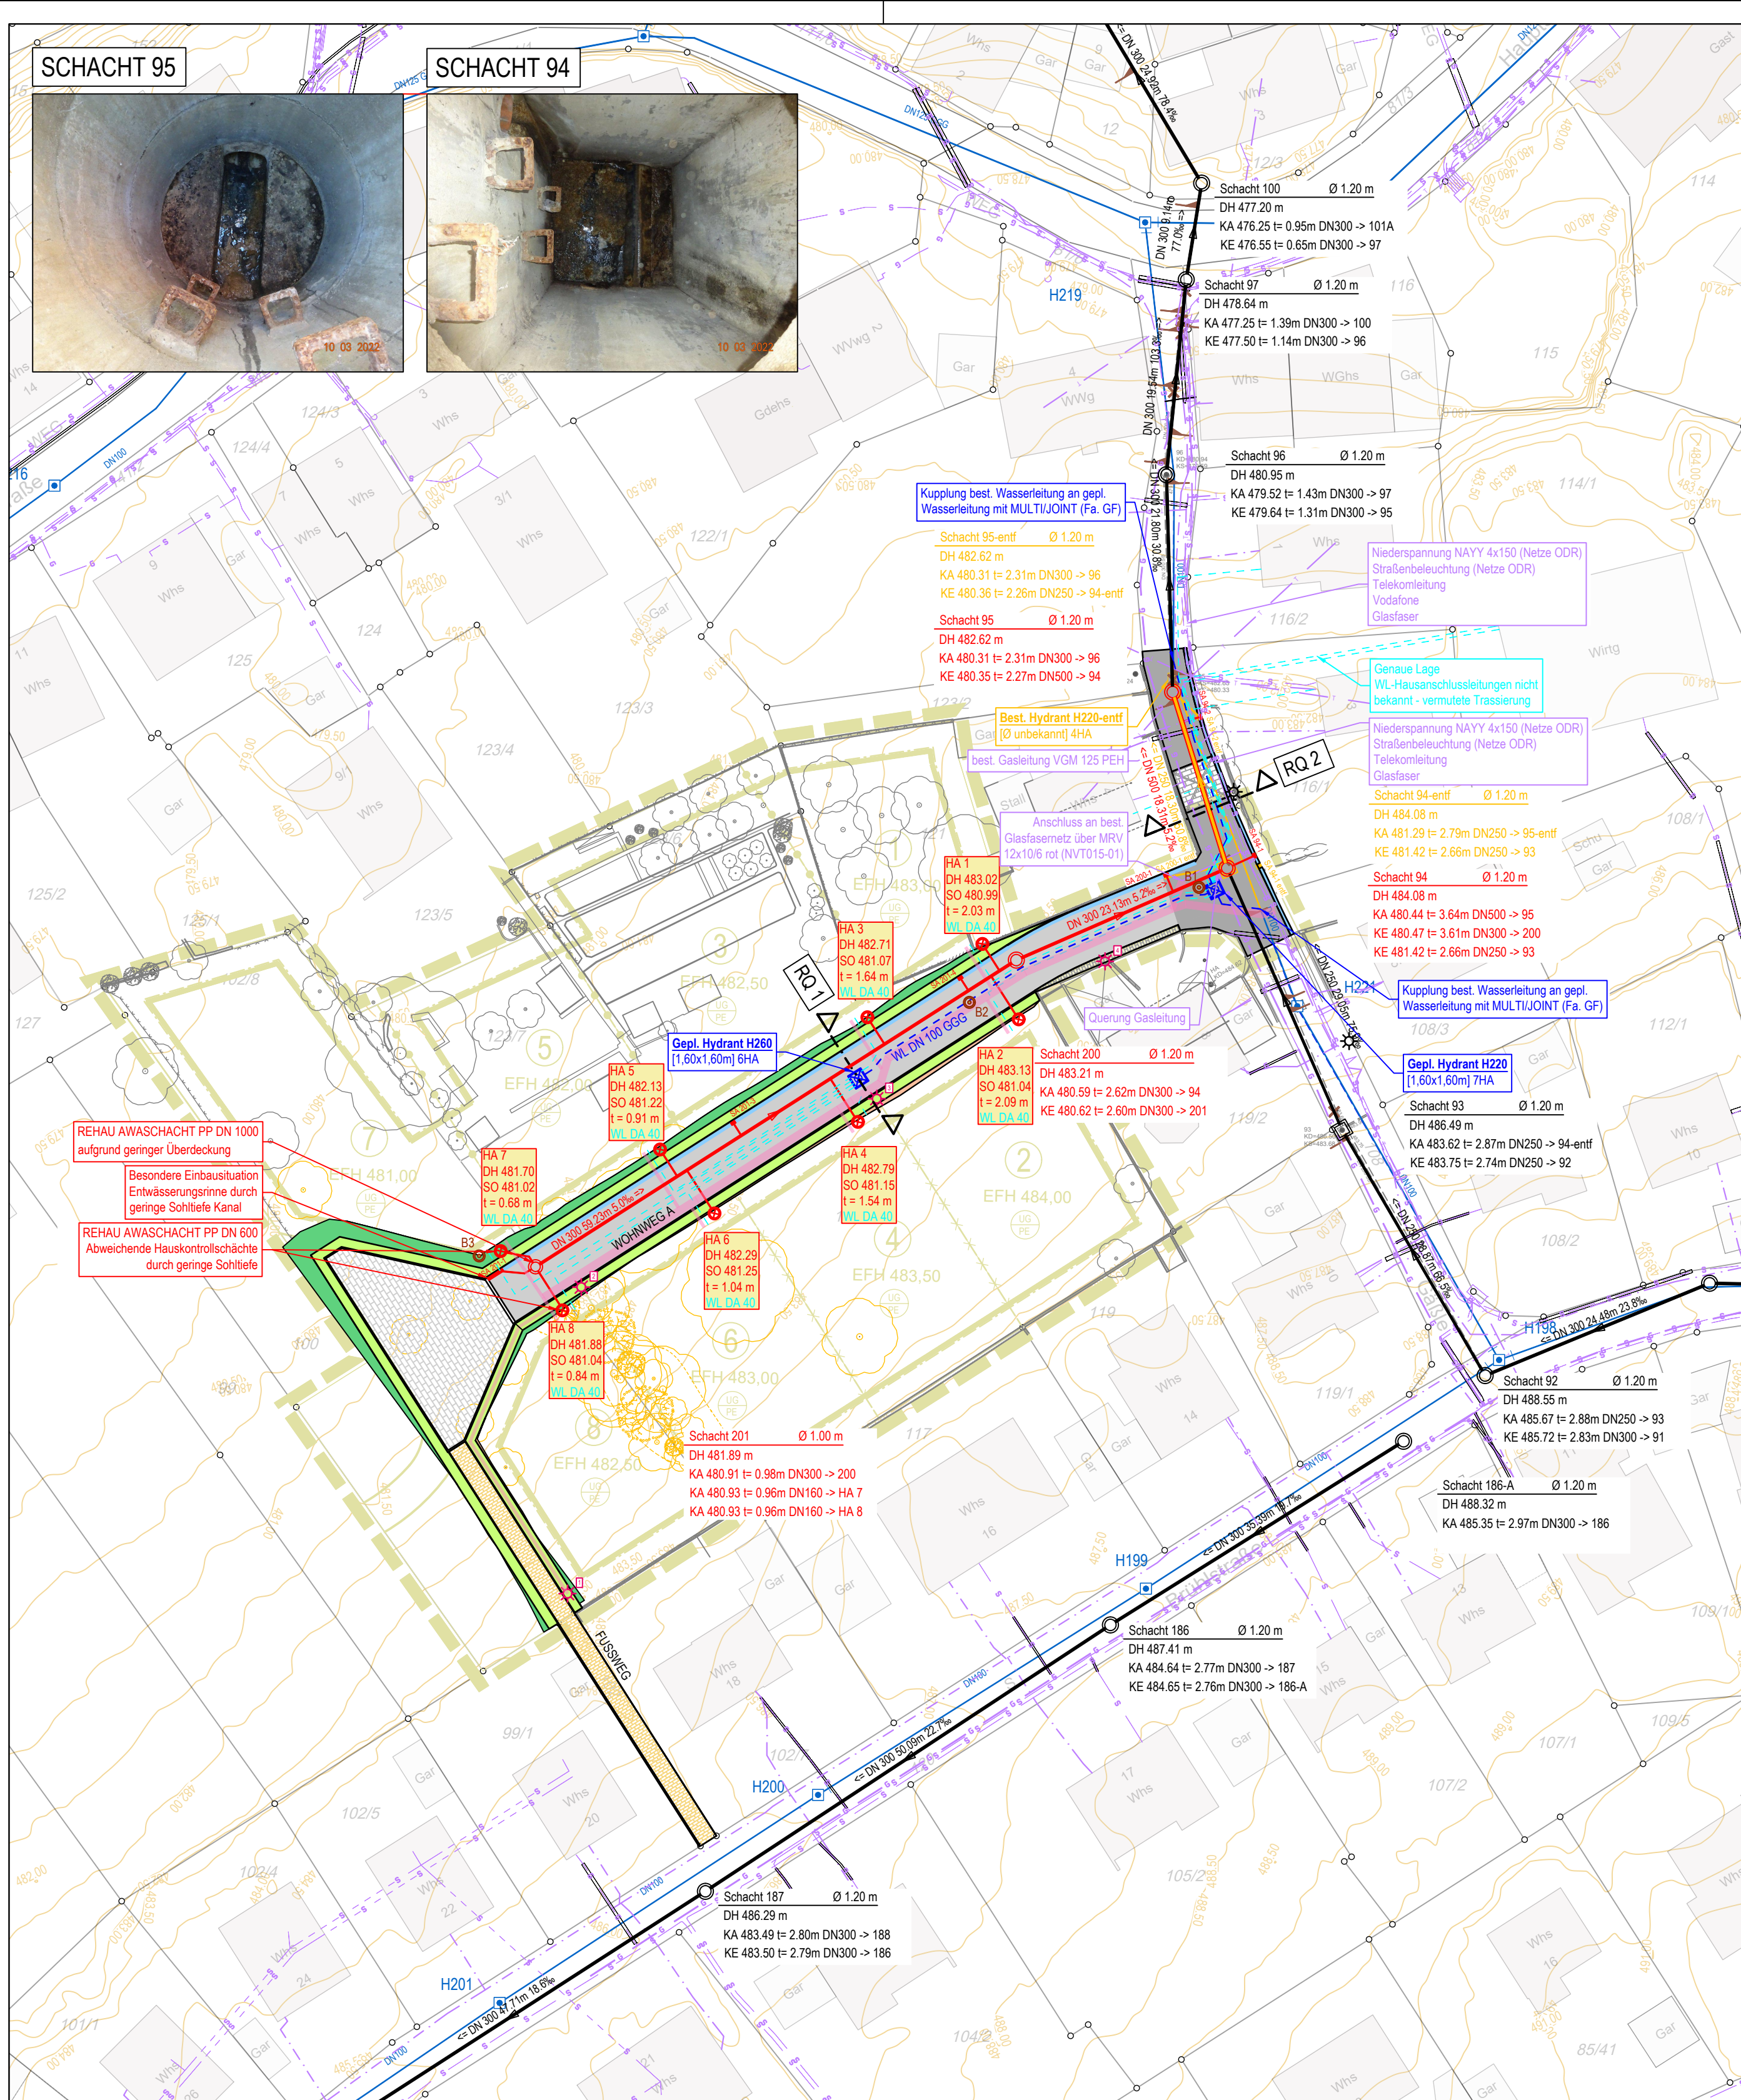

LEGENDE

Die Nennweite (DN) bezieht sich je nach Material auf den Innendurchmesser bzw. Außendurchmesser wie folgt:
ID SB, STZ, GGG
OD PE-HD, PP

DN400 5.25% 25.40m →
DN500 1.23% 23.40m →

best. Mischwasserkanal
mit Schacht - Nr., Durchmesser, Rohrlänge (horizontal), Rohrgefälle und Fließrichtung
DH = Deckelhöhe, KA = Kanalsohle Auslauf, KE = Kanalsohle Einlauf

entfallender Mischwasserkanal

geplanter Mischwasserkanal

bestehende Kanalsutten
Bei Rückbau auf weitere Erfordernis prüfen und bei Bedarf umschließen

geplanter Hausanschluss Mischwasserschacht Ø1,0m -
Hausanschlussleitungen MW DN160 PP

bestehende Wasserleitung

entfallende Wasserleitung

geplante Wasserleitung

geplanter Hausanschluss Wasser

best. / gepl. / entfallender Straßenablauf

geplante Trasse - Strom, Telekom, Breitband,
Straßenbeleuchtung

B2 Bohrung Nr. 2

Nummerierung zu
Planungszwecken

Hebeanlage für Schmutzwasser aus UG
erforderlich

best. / gepl. Leuchtenstandort

Höhenlinien Bestands Gelände

vorhandenes Kabel der Deutschen Telekom und der Vodafone West, aus
Bestandsplänen übernommen, Stand 09.03.2023 und 01.07.2026, Leitungen sind
nur nachrichtlich dargestellt, für Lage und Vollständigkeit wird keine Gewähr
übernommen.

vorhandene Gasleitung der Netze ODR, digital erhalten Stand 14.03.2023,
für Lage und Vollständigkeit wird keine Gewähr übernommen.

vorhandene Stromleitungstrasse der Netze ODR, digital erhalten Stand 14.03.2023,
für Lage und Vollständigkeit wird keine Gewähr übernommen.



HINWEIS:
BESTANDSKANALSYSTEM NUR AUSZUGSWEISE DARGESTELLT

Hinweis:
Darstellung der Bestandsleitungen nur nachrichtlich.
Für die Erhebung der Leitungen bei den jeweiligen Leitungsträgern und die Kennzeichnung vor Baubeginn vor Ort ist der AN allein verantwortlich.

Grundlagen:
- ALK / ALKIS Stand: 03.2022
- Bebauungsplan Stand: 15.05.2025 LKP
- Baugrundgutachten Stand: 18.06.2026

ANERKANT	SCHECHINGEN	DEN
AUFTRAGGEBER	GEMEINDE SCHECHINGEN	
KREIS	OSTALBKREIS	
PROJEKTNR.	SC22003	ANLAGE 4

BG BRÜHLGÄRTEN

- ENTWURFSPLANUNG -

LAGEPLAN KANAL + WASSERLEITUNG + LEITUNGSTRÄGER

MASSSTAB	1:500	LAGESYSTEM	☐ GK	☒ UTM-ETRS89
		HÖHENSYSTEM	☒ NN (DHHN12)	☐ NN (DHHN92)
			☐ NN (DHHN2016)	
PLANSTAND	10.07.2026 SJ	BEARBEITET	SCHMIDT	
VERMESSEN	03.2022			

1. ÄNDERUNG
2. ÄNDERUNG
3. ÄNDERUNG
4. ÄNDERUNG
5. ÄNDERUNG
6. ÄNDERUNG

LKP Ingenieure GbR
Infrastruktur- und
Stadtplanung

Uhlstraße 39
73557 Mutlangen
Telefon 07171 10447-0
post@lkp-ingenieure.de
www.lkp-ingenieure.de