


SOLITRAXBAUM
SOLITRAXBAUM
SOLITRAXBAUM
KUNSTSTOFFFLÄCHEN

OPTIONAL: WECHSELBARE FLÄCHEN
KUNSTSTOFFFLÄCHEN
ca. 4 m bis 20 m

1000 x 250 x 50 mm

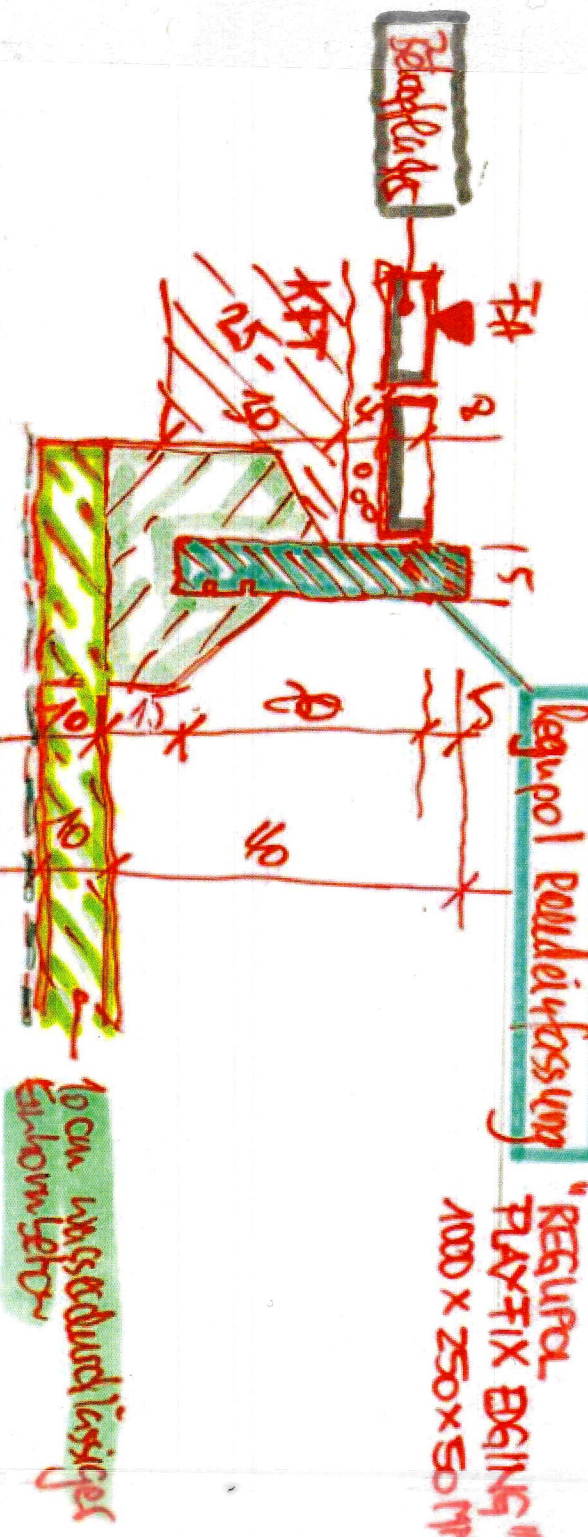

- LEGENDE:
OPTIONAL: WECHSELBARE FLÄCHEN
KUNSTSTOFFFLÄCHEN

RFB = -0,20 = 496,02
FFB = +/- 0,00 = 496,22

Arbeitsplanung
Aussehenanlage 12

6 Stpl. Kiga Bestand

Herbert S. Architektur

11.11.2021

GEZ:	DATUM:
GEZ:	11.11.2021