



ANSICHT OST

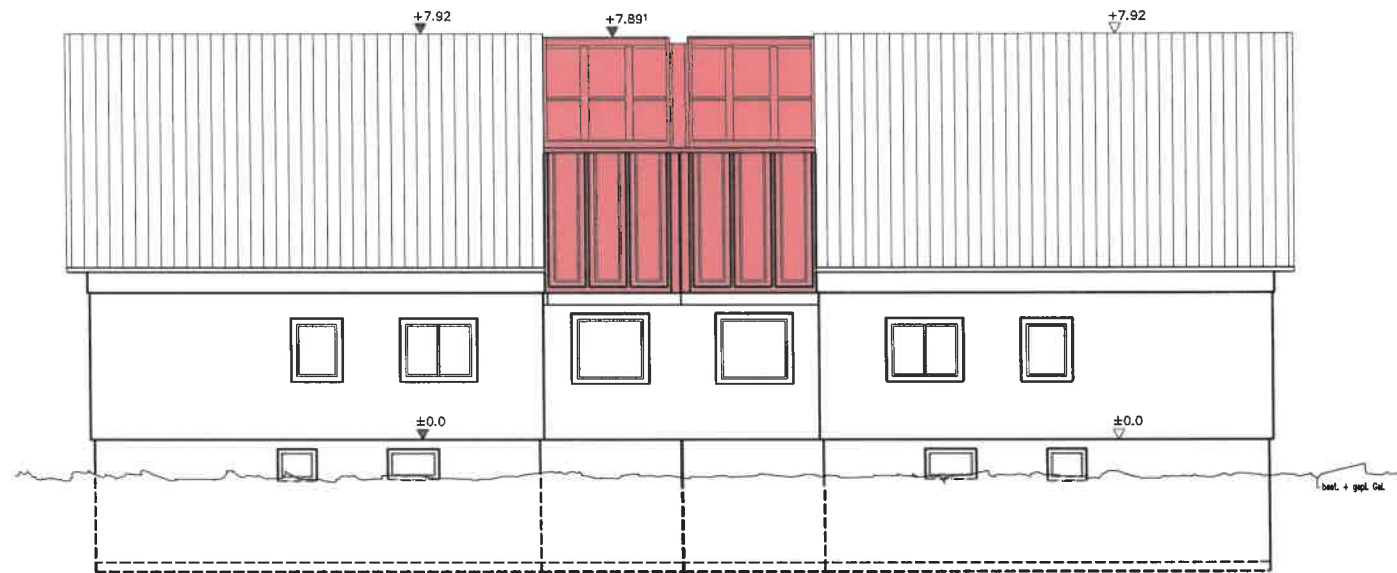

ANSICHT NORD

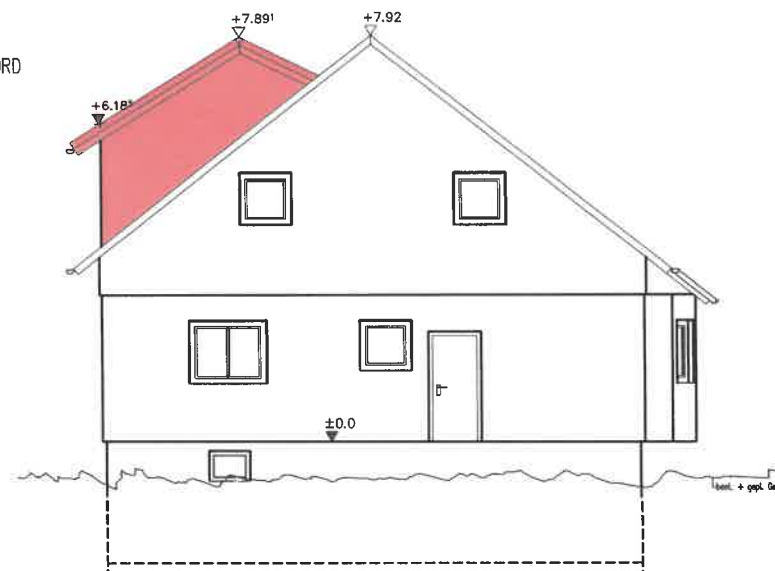

ERGÄNZUNG

M ARCHITEKTUR
MEISNER
Cornelia Meisner
Freier Architektin

Projekt

Wintergartenanbau
Baumlesweg 15/Schloßgarten 22
73579 Schechingen

Bauherr

Planinhalt

ANSICHT OST
ANSICHT NORD


Datum: 31.01.2025 / 22.04.2025

MAßSTAB 1:100


gez. Architekt

gez. Bauherr

ANSICHT WEST

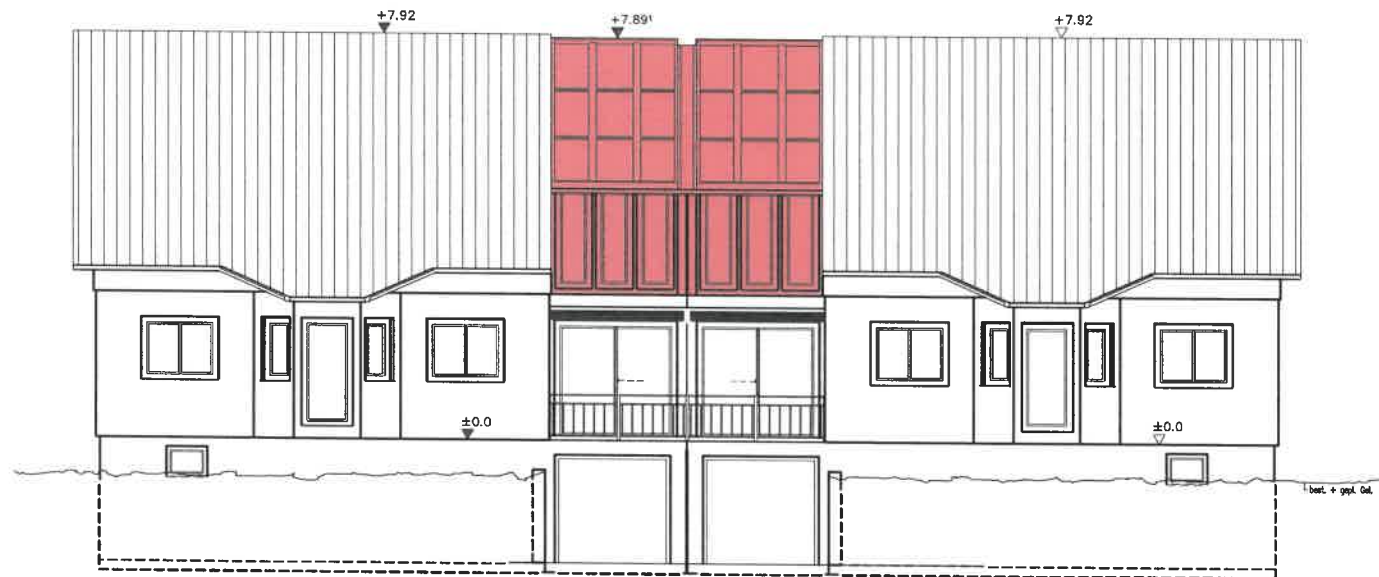

ANSICHT SÜD

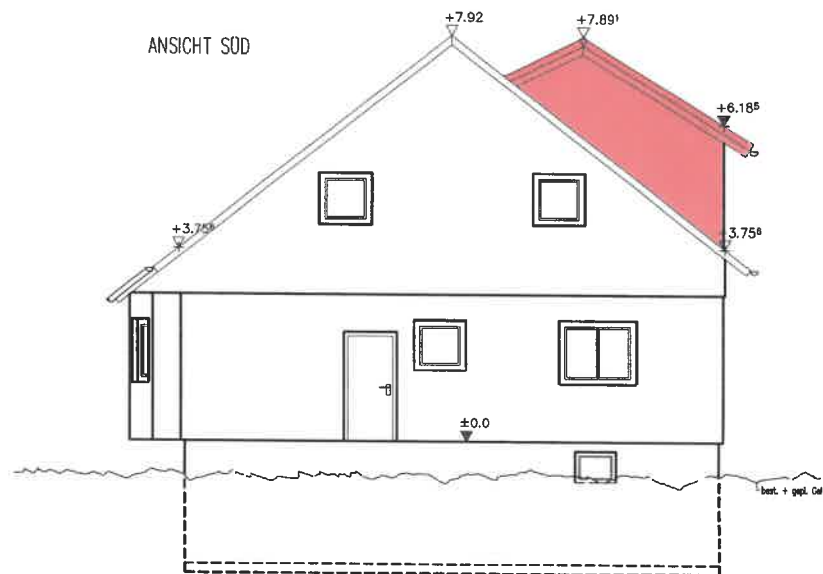

ERGÄNZUNG

M
ARCHITEKTUR
MEISTER

Projekt

Wintergartenanbau
Bäumlesweg 15/Schloßgarten 22
73579 Schechingen

Bauherr

Planinhalt

ANSICHT WEST
ANSICHT SÜD

Datum: 31.01.2025 / 22.04.2025

MAßSTAB 1:100

gez. Architekt

gez. Bauherr